


Szczegół konstrukcyjny wykonania progu zwalniającego typu U-16a


Widok z góry

skala 1:50

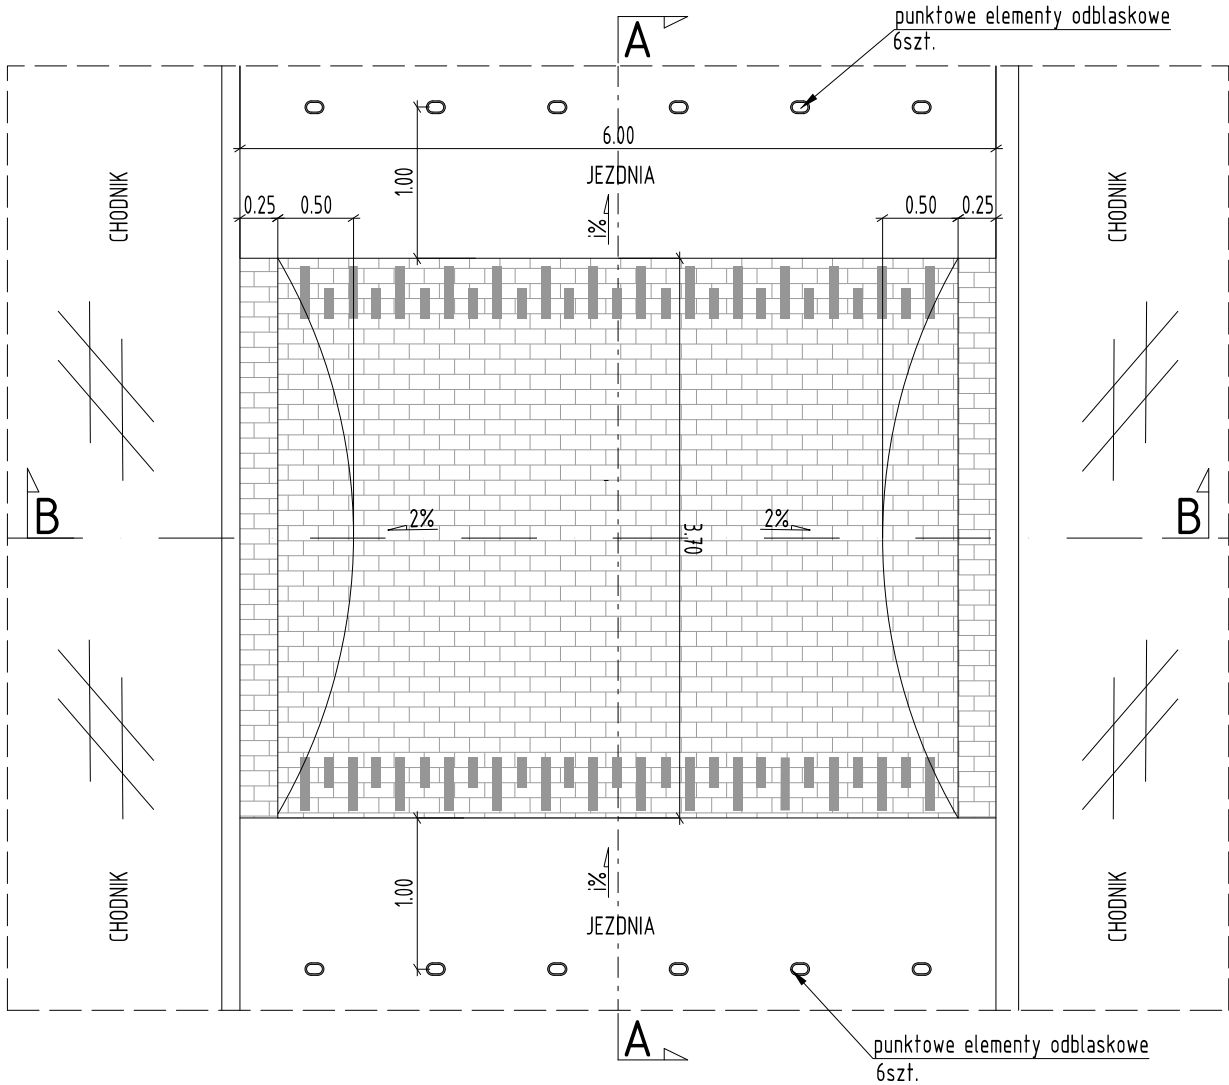

A-A

skala 1:50

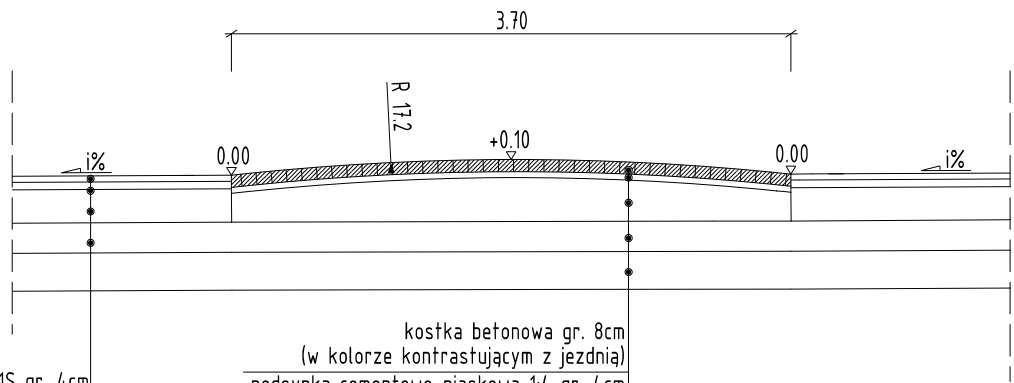


warstwa ścierna AS 11S gr. 4cm
warstwa wiążąca AS 16W gr. 5cm
podbudowa z mieszanki niezwiązanej z kruszywem C50/30 (0/31,5) gr. 22cm
warstwa mrozochronna z mieszanki związanej cementem C15/20 gr. 20cm
warstwa ulepszonego podłoża z mieszanki niezwiązanej lub gruntu niewysadzinowego o CBR≥20% gr. 25cm

kostka betonowa gr. 8cm (w kolorze kontrastującym z jezdnią)
podsyпка cementowo-piaskowa 1:4 gr. 4cm
podbudowa zasadnicza z betonu C12/15 gr. 19-29cm
warstwa mrozochronna z mieszanki związanej cementem C15/20 gr. 20cm
warstwa ulepszonego podłoża z mieszanki niezwiązanej lub gruntu niewysadzinowego o CBR≥20% gr. 25cm

B-B

skala 1:50

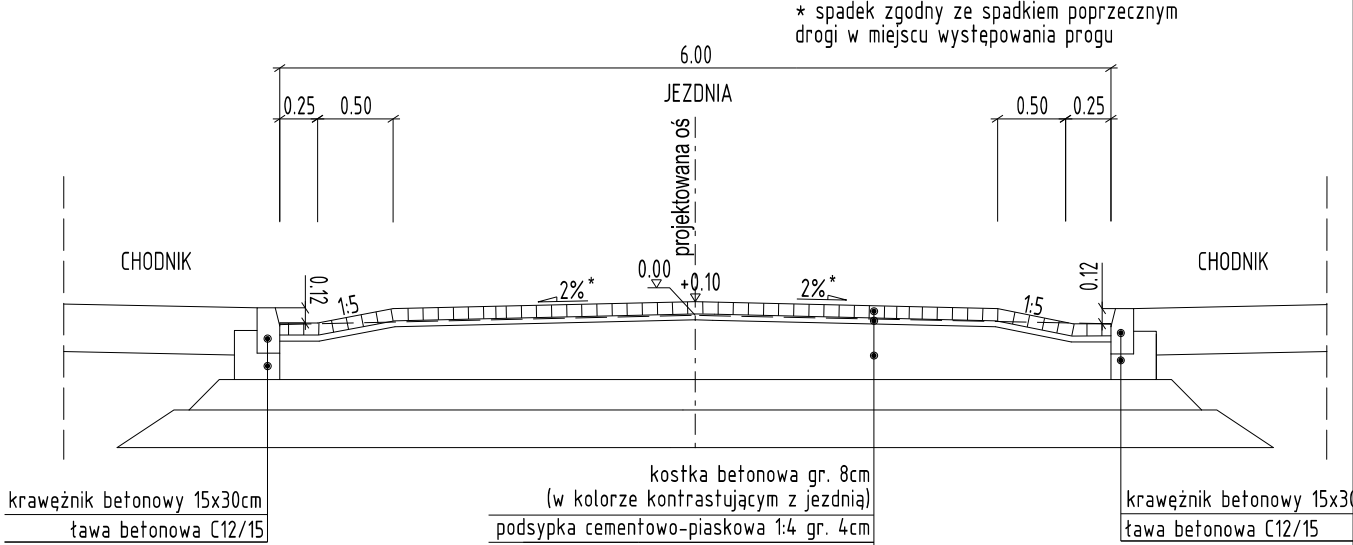

krawężnik betonowy 15x30cm
ława betonowa C12/15

kostka betonowa gr. 8cm (w kolorze kontrastującym z jezdnią)
podsyпка cementowo-piaskowa 1:4 gr. 4cm
podbudowa zasadnicza z betonu C12/15 gr. 19-29cm
warstwa mrozochronna z mieszanki związanej cementem C15/20 gr. 20cm
warstwa ulepszonego podłoża z mieszanki niezwiązanej lub gruntu niewysadzinowego o CBR≥20% gr. 25cm

krawężnik betonowy 15x30cm
ława betonowa C12/15

UWAGI:

- Nawierzchnie oprogu zwalniającego należy wykonać z kostki betonowej w kolorze kontrastującym z nawierzchnią bitumiczną.
- Przed przystąpieniem do robót brukarskich szczegółową kolorystykę nawierzchni z kostki betonowej należy uzgodnić z zarządcą drogi.

JEDNOSTKA PROJEKTOWA



KPK-PROJEKT

Krzysztof Polakowski
ul. Wyszyńskiego 3b lok. 113
18-300 Zambrów
tel. 502 502 729

INWESTOR



WÓJT GMINY WYSOKIE
MAZOWIECKIE

ul. Mickiewicza 1a
18-200 Wysokie Mazowieckie

Nazwa zadania inwestycyjnego:

BUDOWA DROGI W MIEJSCOWOŚCI BRZÓSKI-FALKI

Nazwa zamierzenia budowlanego:

BUDOWA DROGI W MIEJSCOWOŚCI BRZÓSKI-FALKI,
BRZÓSKI BRZEZIŃSKIE I WYSOKIE MAZOWIECKIE

Nazwa obiektu budowlanego:

DROGA WRAZ Z INFRASTRUKTURĄ TECHNICZNĄ

Adres obiektu:

woj. podlaskie pow.wysokomazowiecki, m. Wysokie Mazowieckie, msc. Brzóska-Falki,
msc. Brzóska Brzezińskie - gm. Wysokie Mazowieckie - ul. Szpitalna

Nazwa opracowania:

PROJEKT WYKONAWCZY

Część:

TOM 1 ROBOTY DROGOWE

DROGOWA

Data:

15.12.2024r.

Tytuł rysunku:

Szczegół konstrukcyjny progu
zwalniającego typu U-16a

Nr rys.:

6

Nr ark.:

1/1

21

Zespół autorski

Imię i nazwisko

Nr uprawnień/Specialność

Podpis

BRANŻA DROGOWA

Projektant

mgr inż. Krzysztof Polakowski

MAZ/0042/POOD/13
uprawnienia budowlane do projektowania bez
ograniczeń w specjalności drogowej