


PRZEKROJE KONSTRUKCYJNE PRZEPUSTU NA ROWIE MELIORACYJNYM


skala 1:50

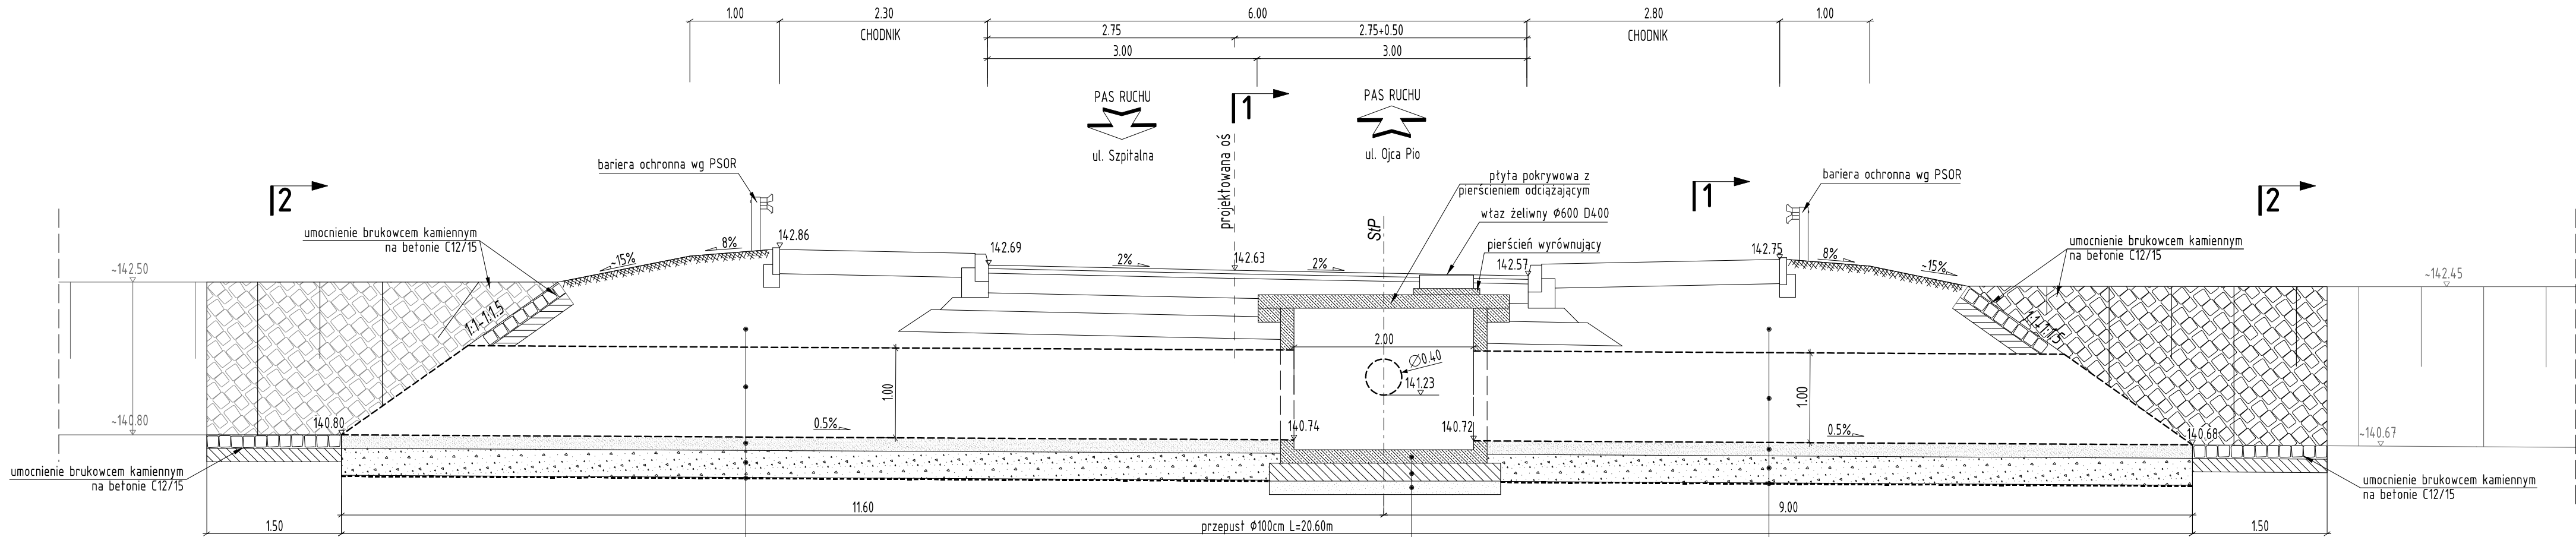

zasyпка przepustu- kruszywo mrozoodporne
żwir, pospółki, mieszanki żwirowe o gran.
0-32mm
przepust HDPE Ø100cm
podsypka gr. 15cm
fundament kruszowy gr. 30cm
geotkanina

studnia z kręgów betonowych z dennicą
monolityczną DN2000 (ze słopami złączowymi)
beton C12/15 gr. 20cm
podsypka piaskowo-żwirowa gr. 15cm

zasyпка przepustu- kruszywo mrozoodporne
żwir, pospółki, mieszanki żwirowe o gran.
0-32mm
przepust HDPE Ø100cm
podsypka gr. 15cm
fundament kruszowy gr. 30cm
geotkanina

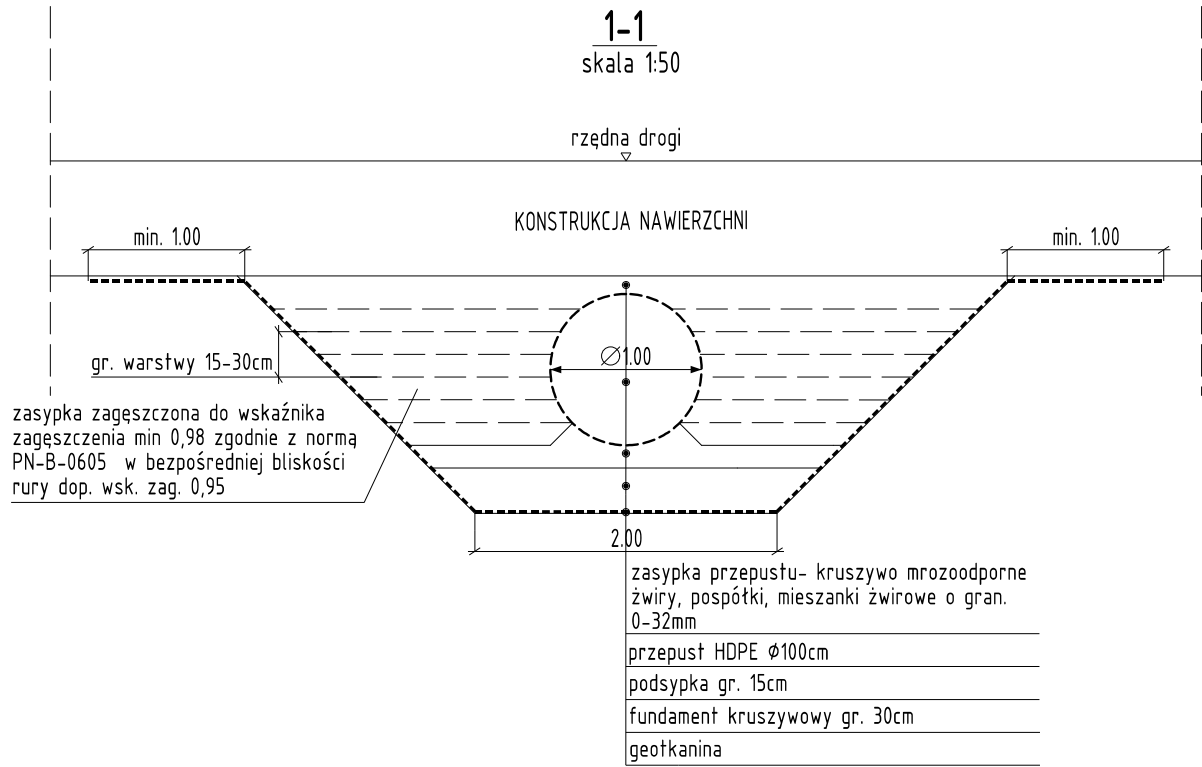


1-1
skala 1:50

rzędna drogi

KONSTRUKCJA NAWIERZCHNI



zasyпка zagęszczona do wskaźnika
zagęszczenia min 0,98 zgodnie z normą
PN-B-0605 w bezpośredniej bliskości
rury dop. wsk. zag. 0,95

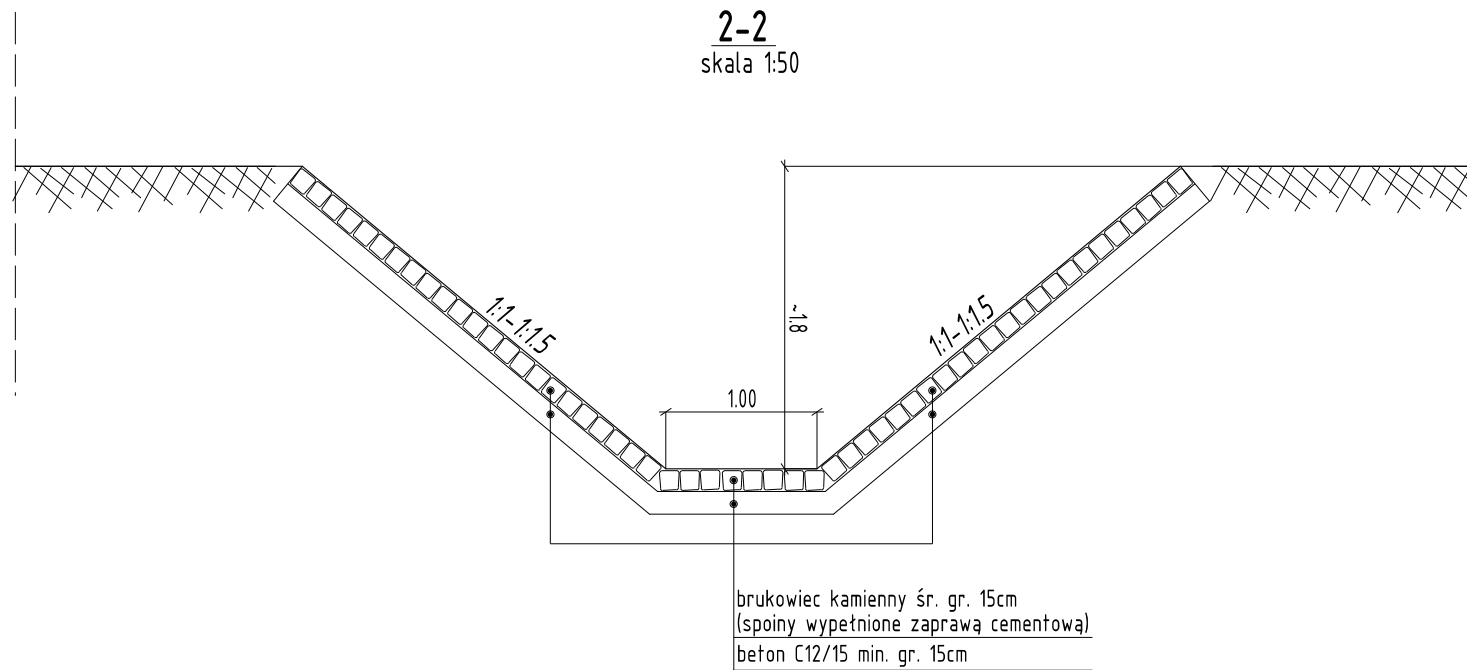zasyпка przepustu- kruszywo mrozoodporne
żwir, pospółki, mieszanki żwirowe o gran.
0-32mm
przepust HDPE Ø100cm
podsypka gr. 15cm
fundament kruszowy gr. 30cm
geotkanina



2-2
skala 1:50

brukowiec kamienny śr. gr. 15cm
(spoiny wypełnione zaprawą cementową)
beton C12/15 min. gr. 15cm

JEDNOSTKA PROJEKTOWA			
		KPK-PROJEKT Krzysztof Polakowski ul. Wyszyńskiego 3b lok. 113 18-300 Zambrów tel. 502 502 729	
INWESTOR			
		WÓJT GMINY WYSOKIE MAZOWIECKIE ul. Mickiewicza 1a 18-200 Wysokie Mazowieckie	
Nazwa zadania inwestycyjnego:			
BUDOWA DROGI W MIEJSCOWOŚCI BRZÓSKI-FALKI			
Nazwa zamierzenia budowlanego:			
BUDOWA DROGI W MIEJSCOWOŚCI BRZÓSKI-FALKI, BRZÓSKI BRZEZIŃSKIE I WYSOKIE MAZOWIECKIE			
Nazwa obiektu budowlanego:			
DROGA WRAZ Z INFRASTRUKTURĄ TECHNICZNĄ			
Adres obiektu:			
woj. podlaskie pow.wysokomazowiecki, m. Wysokie Mazowieckie, msc. Brzóska-Falki, msc. Brzóska Brzezińskie - gm. Wysokie Mazowieckie - ul. Szpitalna			
Nazwa opracowania:		Branża:	
PROJEKT WYKONAWCZY		DROGOWA	
Część:			
TOM 1 ROBOTY DROGOWE			
Data:	Tytuł rysunku:	Nr rys.:	Nr str.:
15.12.2024r.	Przekroje konstrukcyjne przepustu na rowie melioracyjnym	7	23
Skala:		Nr ark. Ilość ark.:	
1:50		1/1	
Zespół autorski	Imię i nazwisko	Nr uprawnień/Specialność	Podpis
BRANŻA DROGOWA			
Projektant	mgr inż. Krzysztof Polakowski	MAZ/0042/POD/13 uprawnienia budowlane do projektowania bez ograniczeń w specjalności drogowej	