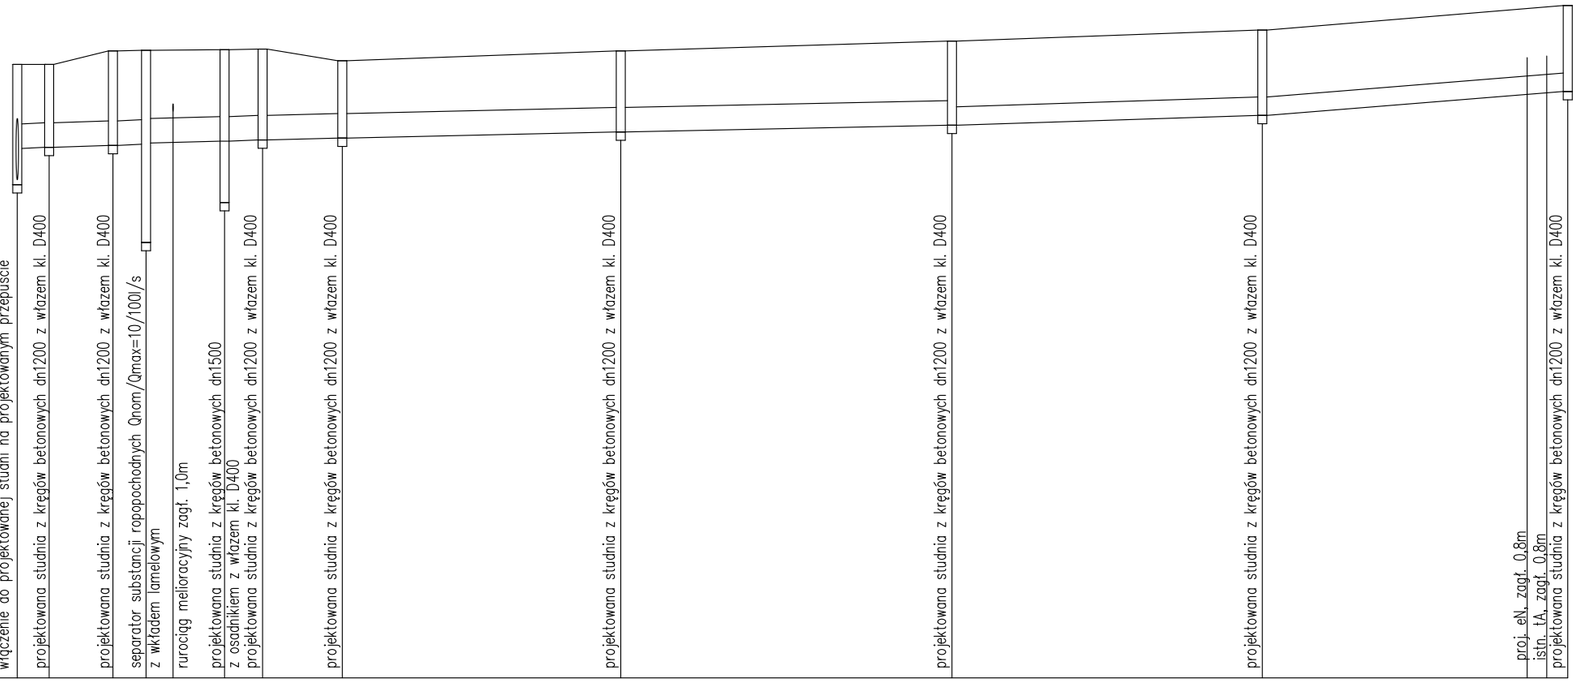

poziom por 132,60 m n.p.m.

Węzeł	KD	KD1	KD2	SEP	KD3	KD4	KD5	KD6	KD7	KD8	KD9	KD	KD10
Rzędna terenu proj. [m n.p.m.]	142,60		142,60	142,82	142,82		142,84	142,85	142,66	142,82	142,98	143,16	143,56	142,60	142,60
Rzędna dna rury [m n.p.m.]	140,64	141,24	141,25	141,28	141,30		141,35	140,35 141,37	141,40	141,50	141,61	141,77	142,16	140,64	141,23 141,25
Zagłębienie [m]	2,04	1,36	1,35	1,54	1,52		1,54	2,54 1,48	1,26	1,32	1,37	1,39	1,40	2,04	1,37 1,35
Materiał,Średnica/Spadek [%]	PVCø400 SN8										PVCø315 SN8 0,6%	PVCø315 SN8 1,5%		PVCø400 SN8 0,4%	
Długość [m]	2,60	5,70	2,70	6,40	3,10	6,50	22,70	27,00	25,30	24,90				4,20	
Odległość [m]	0,00	2,60	8,30	11,00	13,20	17,40	20,50	27,00	49,70	76,70	102,00	123,60 125,20 126,90		0,00	4,20

JEDNOSTKA PROJEKTOWA

KPK PROJEKT

KPK-PROJEKT
Krzysztof Polakowski
ul. Wyszyńskiego 3b lok. 113
18-300 Zambrów
tel. 502 502 729

INWESTOR

WÓJT GMINY WYSOKIE MAZOWIECKIE
ul. Mickiewicza 1a
18-200 Wysokie Mazowieckie

Nazwa zadania inwestycyjnego:

BUDOWA DROGI W MIEJSCOWOŚCI BRZÓSKI-FALKI

Nazwa zamierzenia budowlanego:

BUDOWA DROGI W MIEJSCOWOŚCI BRZÓSKI-FALKI, BRZÓSKI BRZEZIŃSKIE I WYSOKIE MAZOWIECKIE

Nazwa obiektu budowlanego:

DROGA WRAZ Z INFRASTRUKTURĄ TECHNICZNĄ

Adres obiektu:

woj. podlaskie pow.wysokomazowiecki, m. Wysokie Mazowieckie, msc. Brzóski-Falki, msc. Brzóski Brzezińskie - gm. Wysokie Mazowieckie - ul. Szpitalna

Nazwa opracowania: PROJEKT WYKONAWCZY

Branża: SANITARNA

Część: TOM 2 KANALIZACJA DESZCZOWA

Data: 15.12.2024r.

Tytuł rysunku: Profil podłużny sieci kanalizacji deszczowej

Nr rys.: 2

Nr str.:

Skala 1:500/100

Nr ark. /Ilość ark.: 1/1

Zespół autorski	Imię i nazwisko	Nr uprawnień/Specjalność	Podpis
BRANŻA SANITARNA			
Projektant	mgr inż. Michał Markowski	PDL/0115/POOS/11 upr. bud. do projektowania bez ograniczeń w spec. instalacyjnej w zakresie sieci, instalacji i urządzeń cieplnych, wentylacyjnych, gazowych, wodociągowych i kanalizacyjnych	