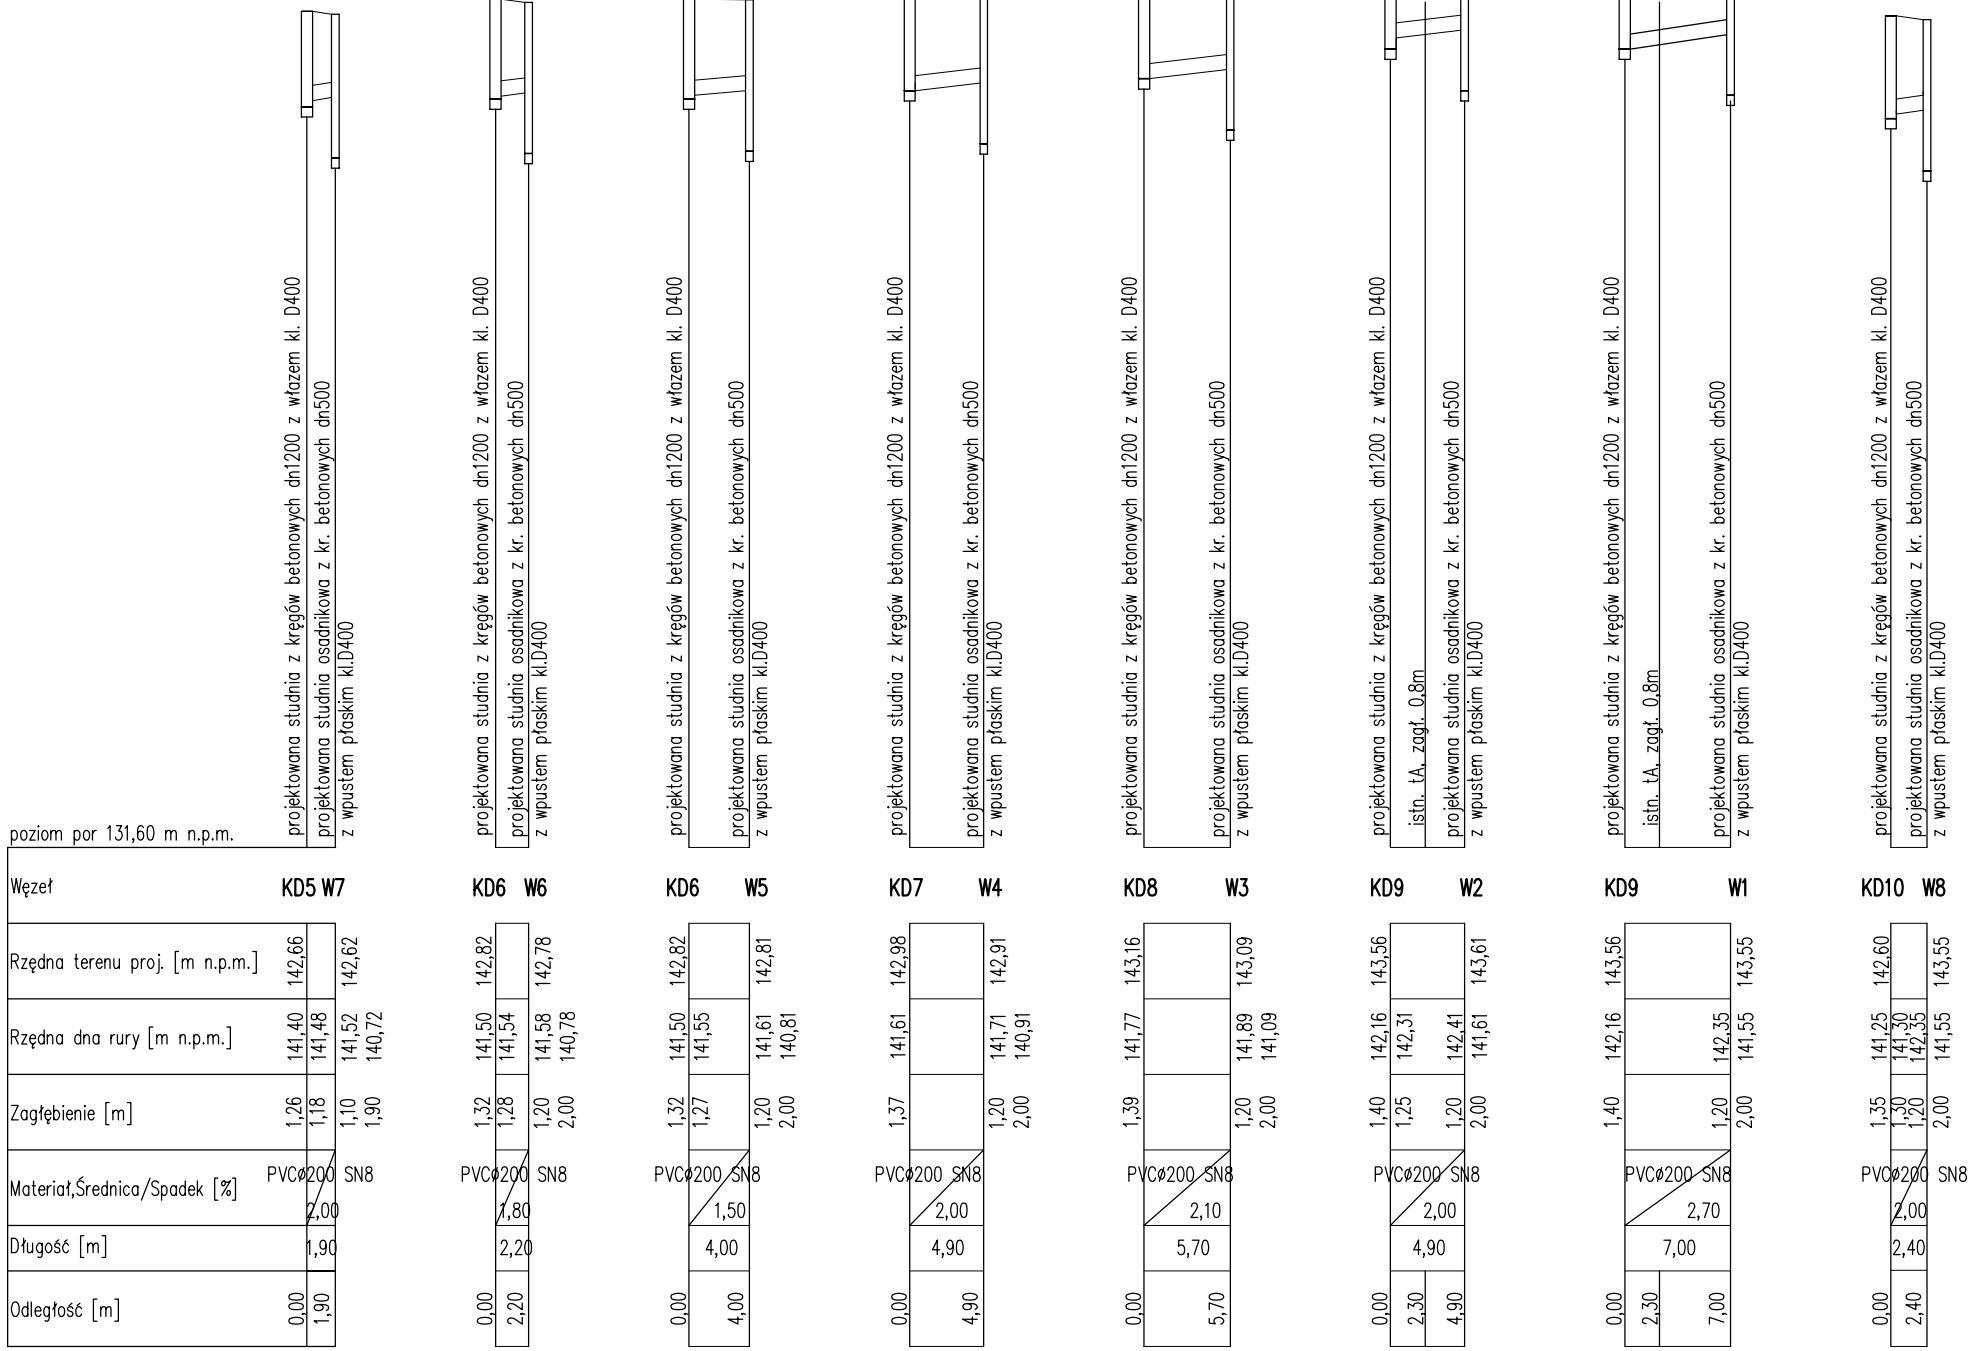

JEDNOSTKA PROJEKTOWA

KPK PROJEKT

KPK-PROJEKT
Krzysztof Polakowski
ul. Wyszyńskiego 3b lok. 113
18-300 Zambrów
tel. 502 502 729

INWESTOR

WÓJT GMINY WYSOKIE MAZOWIECKIE
ul. Mickiewicza 1a
18-200 Wysokie Mazowieckie

Nazwa zadania inwestycyjnego:

BUDOWA DROGI W MIEJSCOWOŚCI BRZÓSKI-FALKI

Nazwa zamierzenia budowlanego:

BUDOWA DROGI W MIEJSCOWOŚCI BRZÓSKI-FALKI,
BRZÓSKI BRZEZIŃSKIE I WYSOKIE MAZOWIECKIE

Nazwa obiektu budowlanego:

DROGA WRAZ Z INFRASTRUKTURĄ TECHNICZNĄ

Adres obiektu:

woj. podlaskie pow.wysokomazowiecki, m. Wysokie Mazowieckie, msc. Brzóski-Falki,
msc. Brzóski Brzezińskie - gm. Wysokie Mazowieckie - ul. Szpitalna

Nazwa opracowania: PROJEKT WYKONAWCZY

Branża: SANITARNA

Część: TOM 2 KANALIZACJA DESZCZOWA

Data:	Tytuł rysunku:	Nr rys.:	Nr str.:
15.12.2024r.	Profil podłużny przykanalików kanalizacji deszczowej	3	
Skala 1:500/100		Nr ark. /Ilość ark.: 1/1	

Zespół autorski	Imię i nazwisko	Nr uprawnień/Specjalność	Podpis
BRANŻA SANITARNA			
Projektant	mgr inż. Michał Markowski	PDL/0115/POOS/11 upr. bud. do projektowania bez ograniczeń w spec. instalacyjnej w zakresie sieci, instalacji i urządzeń cieplnych, wentylacyjnych, gazowych, wodociągowych i kanalizacyjnych	