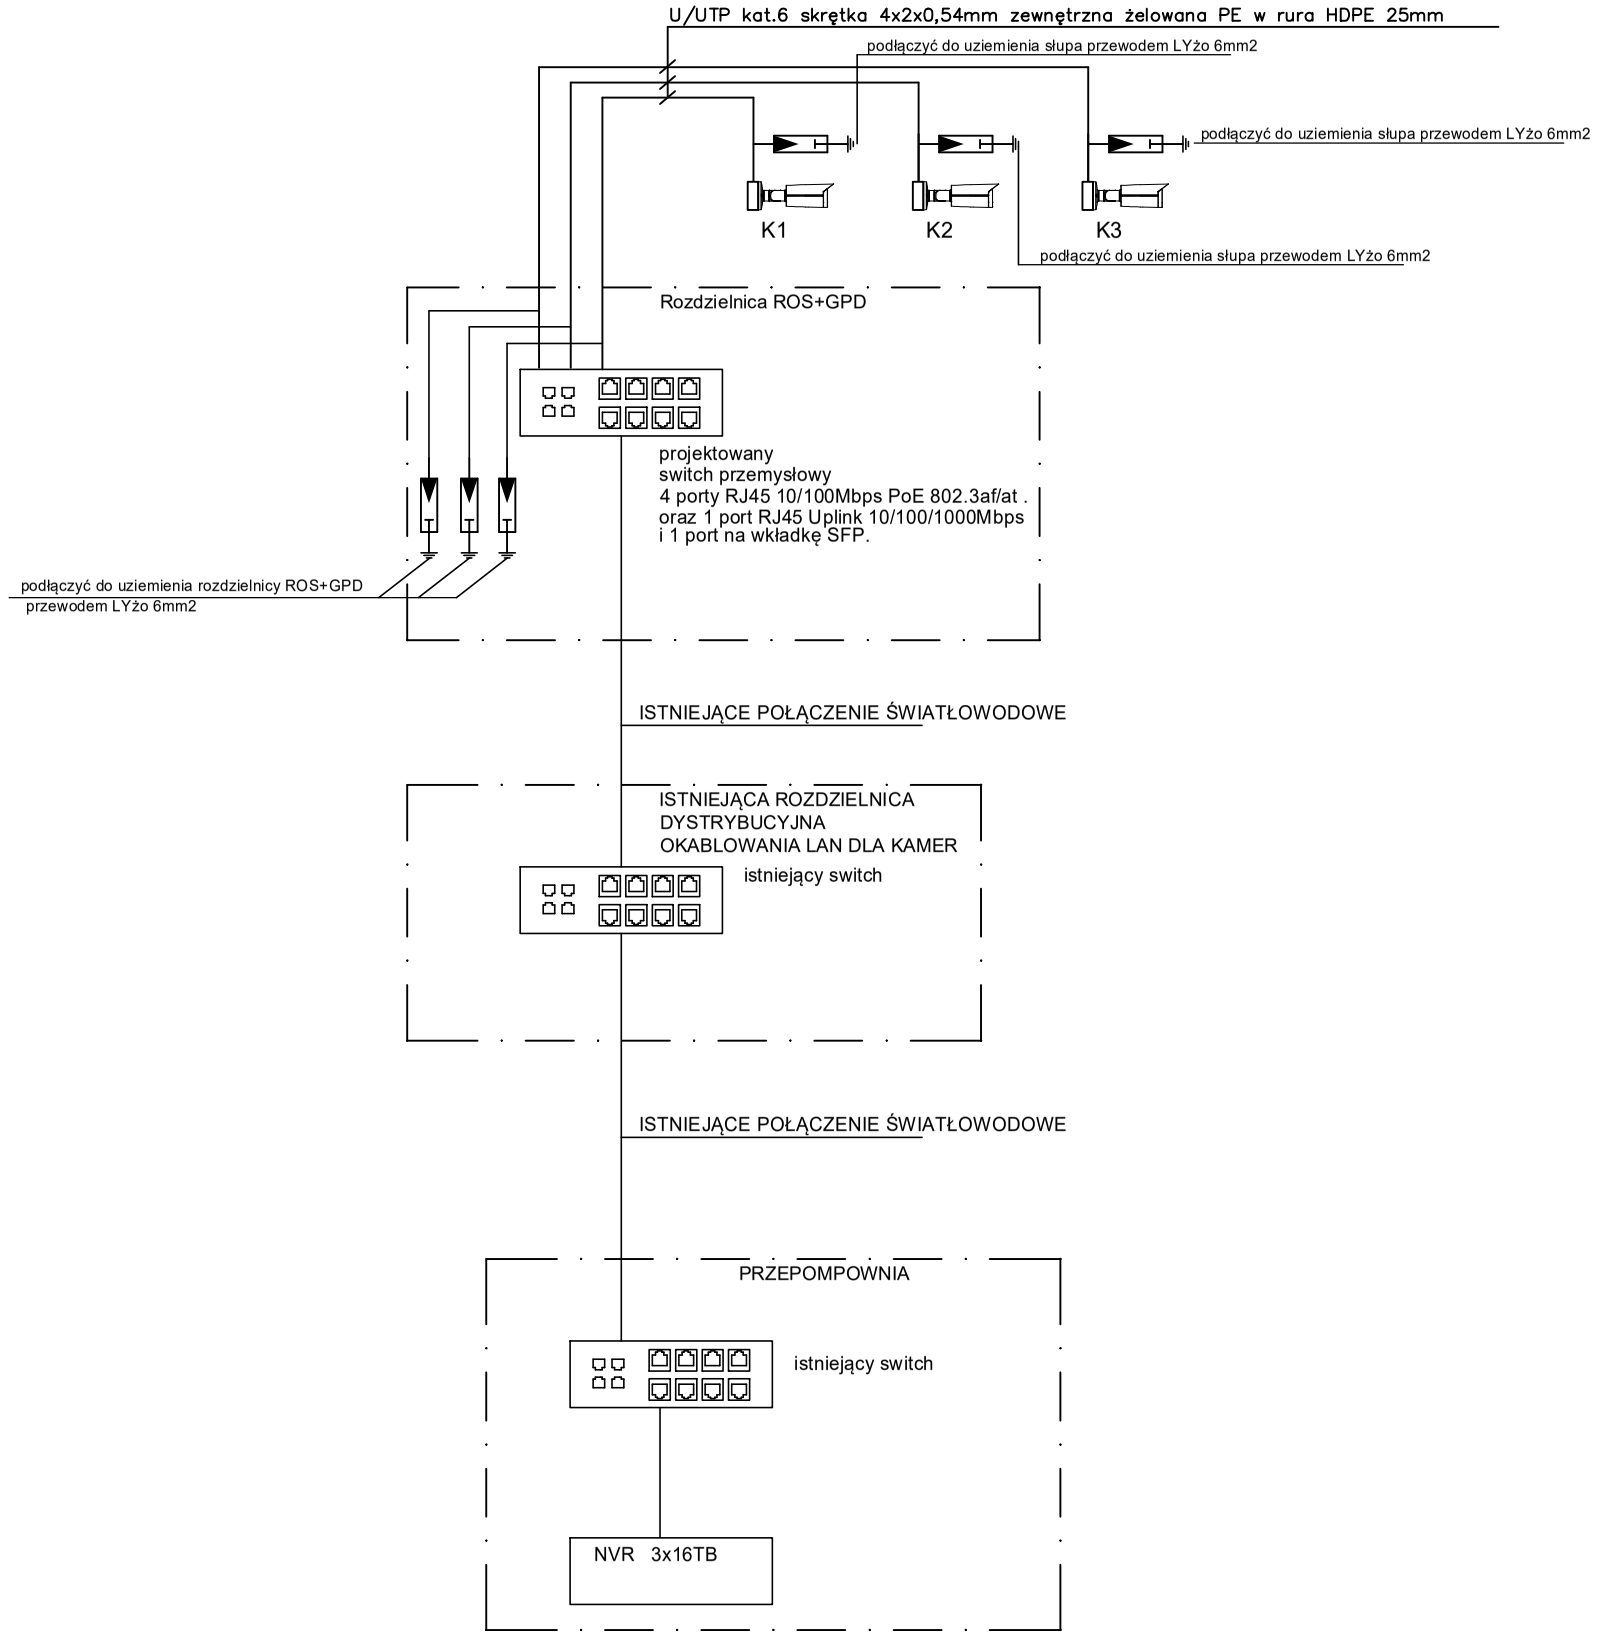

/

OZNACZENIA:

- PROJ. KAMERA TCP/IP charakteryzująca się niżej wymienionymi parametrami:
  - Obudowa tubowa: metal;
  - Obiektyw: stałoogniskowy 2.8 mm;
  - Przetwornik: 1/3 " Progressive Scan CMOS
  - Rozdzielczość: 5 Mpx;
  - Kąt widzenia: 103°;
  - Szybkość nagrywania od 25kl/s;
  - Funkcje korygujące jakość obrazu;
  - Promiennik podczerwieni: IR do 30 metrów;
  - Metoda kompresji obrazu: H.265+/H.265/H.264+/H.264;
  - Zastosowanie: obiekty zewnętrzne i wewnętrzne;
  - Klasa szczelności: IP67;
  - Temperatura pracy: -40 °C do 60 °C;
  - Zasilanie: POE, 12 V DC;
  - Wymiary: Ø 70 x 165 mm

NVR - PROJ. REJESTRATOR do 32 kamer IP do 32 Mpx Analityka AI SMD+ WizSense charakteryzująca się niżej wymienionymi parametrami:

- Standard: TCP/IP
- Obsługiwane rozdzielczości: max. 32 Mpx
- Wyjścia wideo: 2 szt. HDMI 4K, 2 szt. VGA
- Obsługa audio: 32 Kanały - Audio z kamer, Obsługa dwukierunkowego audio
- Wejścia audio: 1 szt. CINCH
- Wyjścia audio: 2 szt. CINCH
- Metoda kompresji obrazu: Smart H.265+ / H.265 / Smart H.264+ / H.264 / MJPEG
- Przepływność (bitrate): max. 384 Mb/s
- Obsługiwane dyski twarde: 4x 16 TB SATA + 1x eSATA
- Tryby nagrywania: Ręczny, alarmowy, detekcja ruchu, harmonogram
- Archiwizacja na zewnętrznych nośnikach: Archiwizacja na napęd USB (pendrive, dysk zewnętrzny)
- ONVIF: 21.12
- Porty USB: 1x USB 2.0, 2x USB 3.0
- Porty szeregowe: RS-485, RS-232
- Wejścia / wyjścia alarmowe: 16 / 6
- Sterownie głowicami obrotowymi PTZ: Kamery IP szybkoobrotowe (Speed Dome), RS-485 - PELCO-D/P i inne
- Zasilanie: 100 ... 240 V AC @ 50 / 60 Hz
- Pobór mocy: max. 13 W (bez HDD)
- Temperatura pracy: -10 °C ... 55 °C
- Waga: 4.42 kg
- Wymiary: 440 x 415 x 76 mm
- Obsługiwane języki: polski, angielski, bułgarski, czeski, fiński, grecki, rumuński, serbski, słoweński, węgierski
- Producent / Marka: DAHUA
- Gwarancja: 3 lata

- wyposażony w 3 dyski 16TB SATA

- Ochronnik przeciwprzepięciowy do sieci LAN i kamer IP zasilanych Poe

ARCHITEKTO PRACOWNIA PROJEKTOWA

tytuł opracowania
BUDOWA SKATEPARKU WRAZ Z INFRASTRUKTURĄ TOWARZYSZĄCĄ

adres inwestycji / działka MIEJSCOWOŚĆ ZIĘBICE, DZ. NR 444/5 OBRĘB 0002 - WSCHÓD, JEDN. EWID. - ZIĘBICE MIASTO		data opracowania 10.05.2025
nazwa rysunku SCHEMAT INSTALACJI KAMER	nr rysunku E2	skala -
branża ELEKTRYCZNA	projektant mgr inż. Piotr Palma 176/DOŚ/15 specjalność instalacyjna elektryczna	podpis
branża	projektant	podpis