


PRZEKRÓJ A-A


1:50

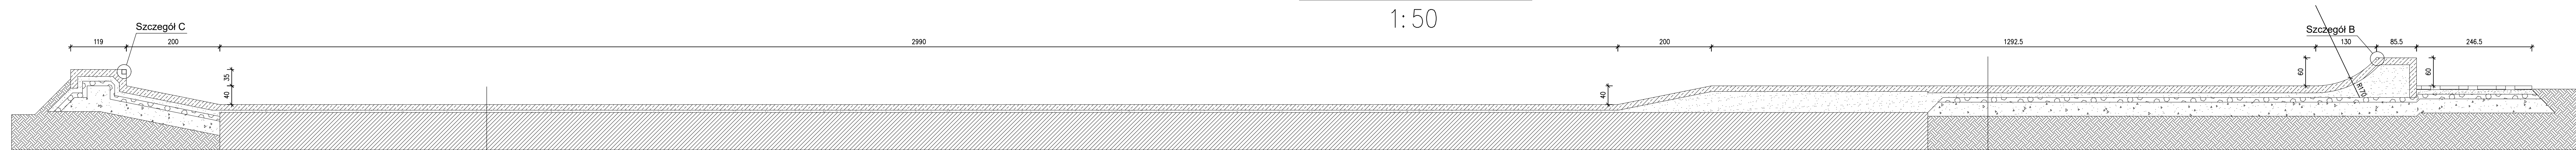

POWIERZCHNIA ZATARTA MECHANICZNIE
BETON C35/45 ZBROJONY SIATKĄ Z PRĘTÓW \varnothing 8 mm O OCZKACH 15x15 cm
HYDROTECHNICZY W8, MROZOODPORNY F150, gr. 12 cm
ZACIERANY NA GŁADKO, ZABEZP. PREPARATEM DO PIELĘGNACJI BETONU
2 x FOLIA PE, gr. 0,02 cm
PIASEK STABILIZOWANY CEMENTEM O KLASIE WYTRZYMAŁOŚCI Rm = 5 MPa
ZMIENNA GRUBOŚĆ
ISTNIEJĄCA NAWIERZCHNIA – PŁYTA ASFALTOWA WRAZ Z PODBUDOWĄ




PRZEKRÓJ B-B

1:50

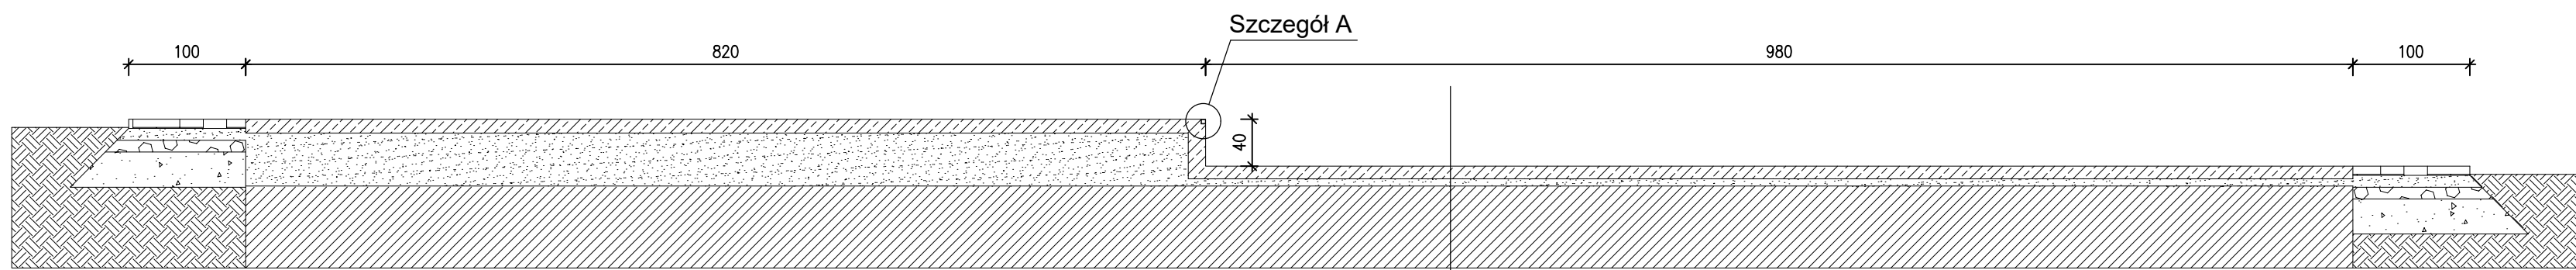

POWIERZCHNIA ZATARTA MECHANICZNIE
BETON C35/45 ZBROJONY SIATKĄ Z PRĘTÓW \varnothing 8 mm O OCZKACH 15x15 cm
HYDROTECHNICZY W8, MROZOODPORNY F150, gr. 12 cm
ZACIERANY NA GŁADKO, ZABEZP. PREPARATEM DO PIELĘGNACJI BETONU
2 x FOLIA PE, gr. 0,02 cm
PIASEK STABILIZOWANY CEMENTEM O KLASIE WYTRZYMAŁOŚCI Rm = 5 MPa
ZMIENNA GRUBOŚĆ
ISTNIEJĄCA NAWIERZCHNIA – PŁYTA ASFALTOWA WRAZ Z PODBUDOWĄ

POWIERZCHNIA ZATARTA MECHANICZNIE
BETON C35/45 ZBROJONY SIATKĄ Z PRĘTÓW \varnothing 8 mm O OCZKACH 15x15 cm
HYDROTECHNICZY W8, MROZOODPORNY F150, gr. 15 cm
ZACIERANY NA GŁADKO, ZABEZP. PREPARATEM DO PIELĘGNACJI BETONU
2 x FOLIA PE, gr. 0,02 cm
PIASEK STABILIZOWANY CEMENTEM O KLASIE WYTRZYMAŁOŚCI Rm = 5 MPa
gr. 10cm
WARSTWA Z KRUSZYWA ŁAMANEGO, gr. 10 cm – FRAKCJE 0–31,5 mm
STABILIZOWANA MECHANICZNIE
WARSTWA Z KRUSZYWA ŁAMANEGO, gr. 30 cm – FRAKCJE 31,5–63,0 mm
STABILIZOWANA MECHANICZNIE
GRUNT RODZIMY

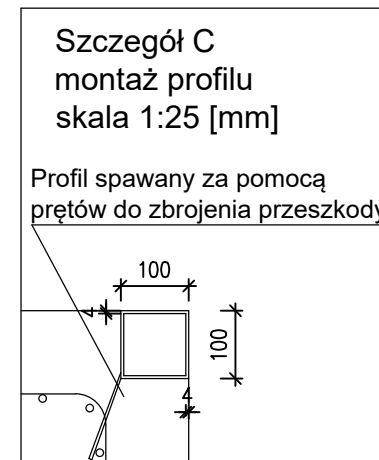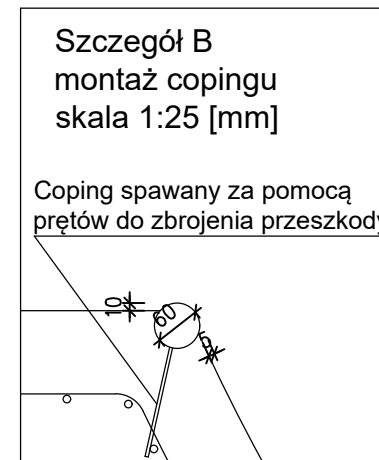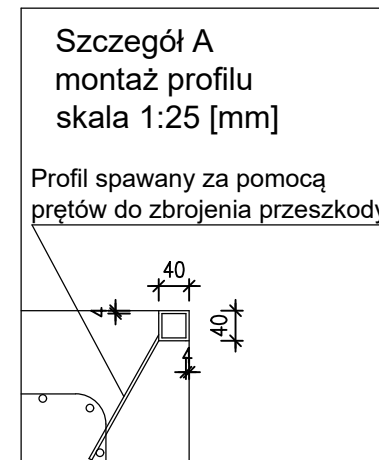

BUDOWA SKATEPARKU WRAZ Z INFRASTRUKTURĄ TOWARZYSZĄCĄ			
TYTUŁ PROJEKTU: PRZEBIEG SKATEPARKU		skala: 1:50	nr rysunku:
LOKALIZACJA / IDENTYFIKATOR DOKŁ. MIEJSCOWOŚĆ ZIEBICE, OS. NR 444/5 ORLEB 0000 - WSKŁÓD, JEON. EWID. - ZIEBICE MIASTO		data opracowania: 10.02.2015	2
autor: ARCHITEKTURA GŁÓWNY PROJEKTANT	projektował: mgr inż. arch. Tomasz Józka 44/DOKR/2016 specjalność: architektura i projektowanie bez ograniczeń	podpis:	
autor: ARCHITEKTURA SPRAWOZDAWCA	projektował: mgr inż. arch. Michał Utoński 112/DOKR/2017 specjalność: architektura i projektowanie bez ograniczeń	podpis:	
autor: ARCHITEKTURA	opracował: Bartek Polci	podpis:	
ARCHITEKTO PRACOWNIA ARCHITEKTOWA			

ARCHITEKTO
PRACOWNIA ARCHITEKTOWA

ul. Wesoła 15/17, 57-200 Ziebie
tel. 59 330 441, biuro@architeko.com