
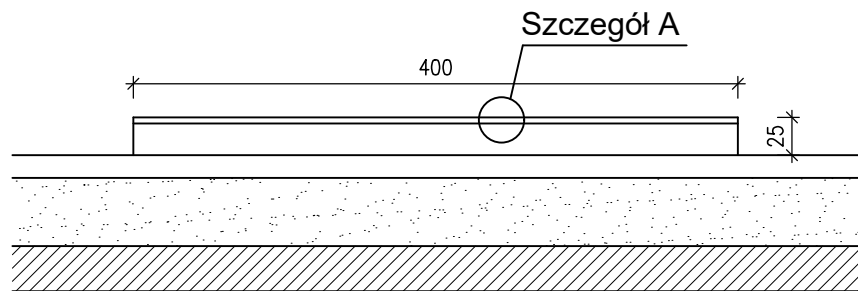
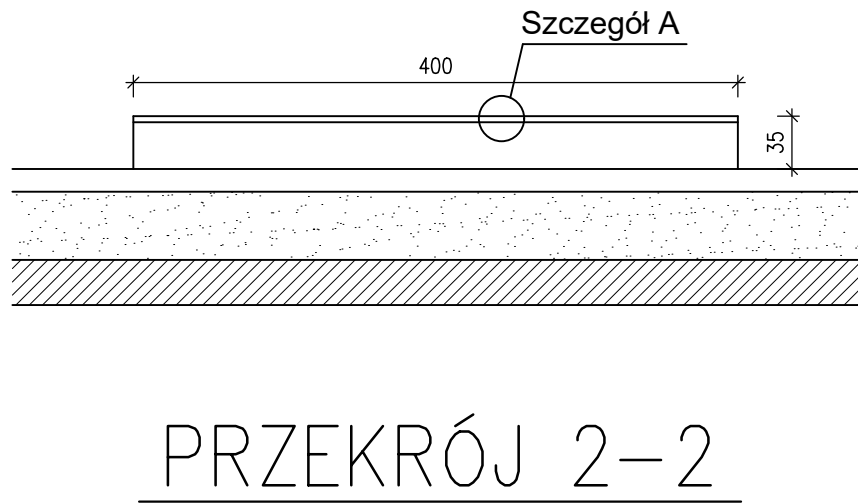
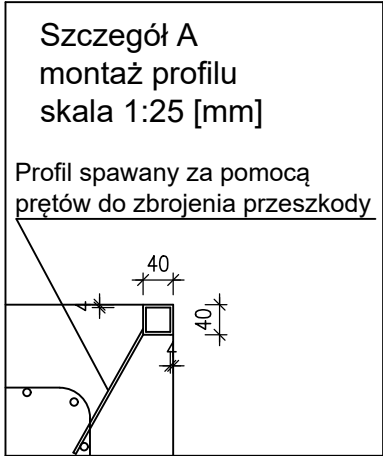


Przeszkoda nr 8

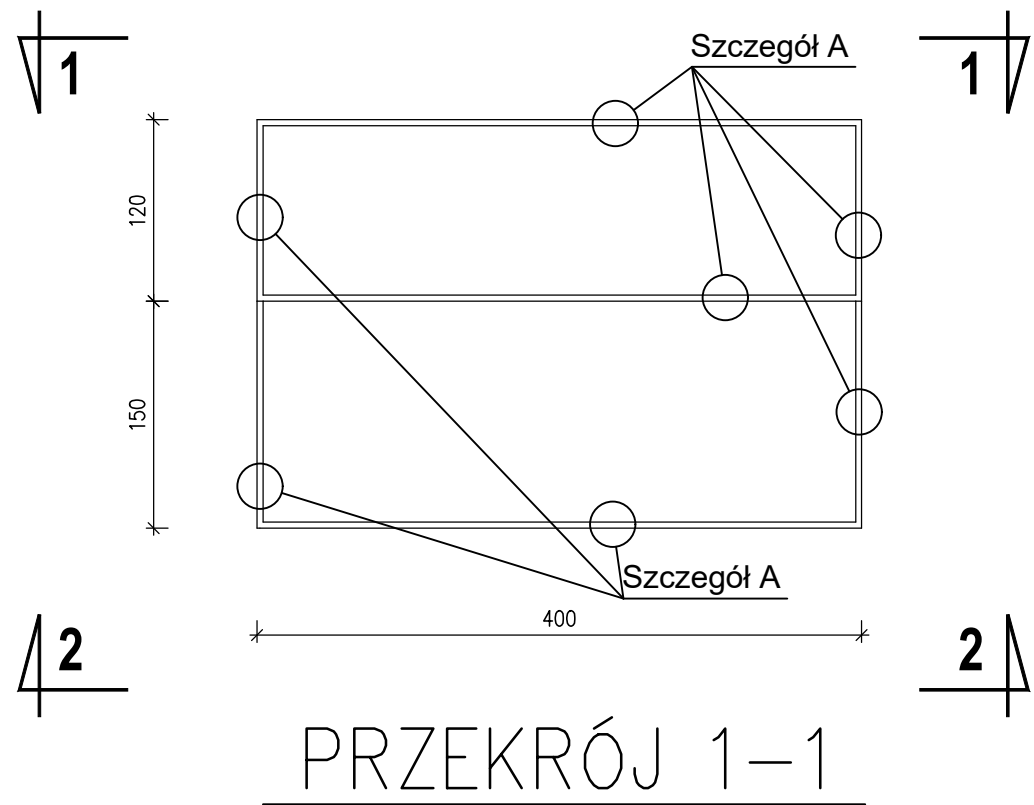

BUDOWA SKATEPARKU WRAZ Z INFRASTRUKTURĄ TOWARZYSZĄCĄ			
nazwa rysunku: PRZESZKODA NR 8		skala: 1:50	nr rysunku: <div>10</div>
lokalizacja / identyfikator działki: MIEJSCOWOŚĆ ZIĘBICE, DZ. NR 444/5 OBRĘB 0002 - WŚCHÓD, JEDN. EWID. - ZIĘBICE MIASTO		data opracowania: 10.05.2025	
branża: ARCHITEKTURA GŁÓWNY PROJEKTANT	projektował: mgr inż. arch. Tomasz Ziola 44/DSOKK/2016 <small>specjalność: architektoniczna do projektowania bez ograniczeń</small>	podpis:	
branża: ARCHITEKTURA SPRAWDZAJĄCY	projektował: mgr inż. arch. Michał Urbański 112/DSOKK/2017 <small>specjalność: architektoniczna do projektowania bez ograniczeń</small>	podpis:	
branża: ARCHITEKTURA	opracował: Bonięk Falcicki	podpis:	
ARCHITEKTO PRACOWNIA PROJEKTOWA		ul. Wąska 15/17, 57-220 Żiębice tel. 509 300 041, biuro@architekto.com.pl	