


Tablica																
ROS																
Opis	01	02	03	04	05	06	07	08	09	10	11	12	13	14	15	16
Nazwa	Zasilanie	Ochrona przeciwprzepięciowo	Oświetlenie składowe stóp S1/1	Oświetlenie składowe stóp S2/1	Oświetlenie składowe stóp S3/1	Oświetlenie składowe stóp S4/1	Oświetlenie składowe stóp S5/1	Oświetlenie składowe stóp S6/1	Oświetlenie diodowe w składowym	Stwierzenie oświetlenia	wyłączenie lamp no stóp S1/1	wyłączenie lamp no stóp S2/1	wyłączenie lamp no stóp S3/1	wyłączenie lamp no stóp S4/1	wyłączenie lamp no stóp S5/1	wyłączenie lamp no stóp S6/1
-	-	-	-	-	-	-	-	-	-	-	-	-	-	-	-	-

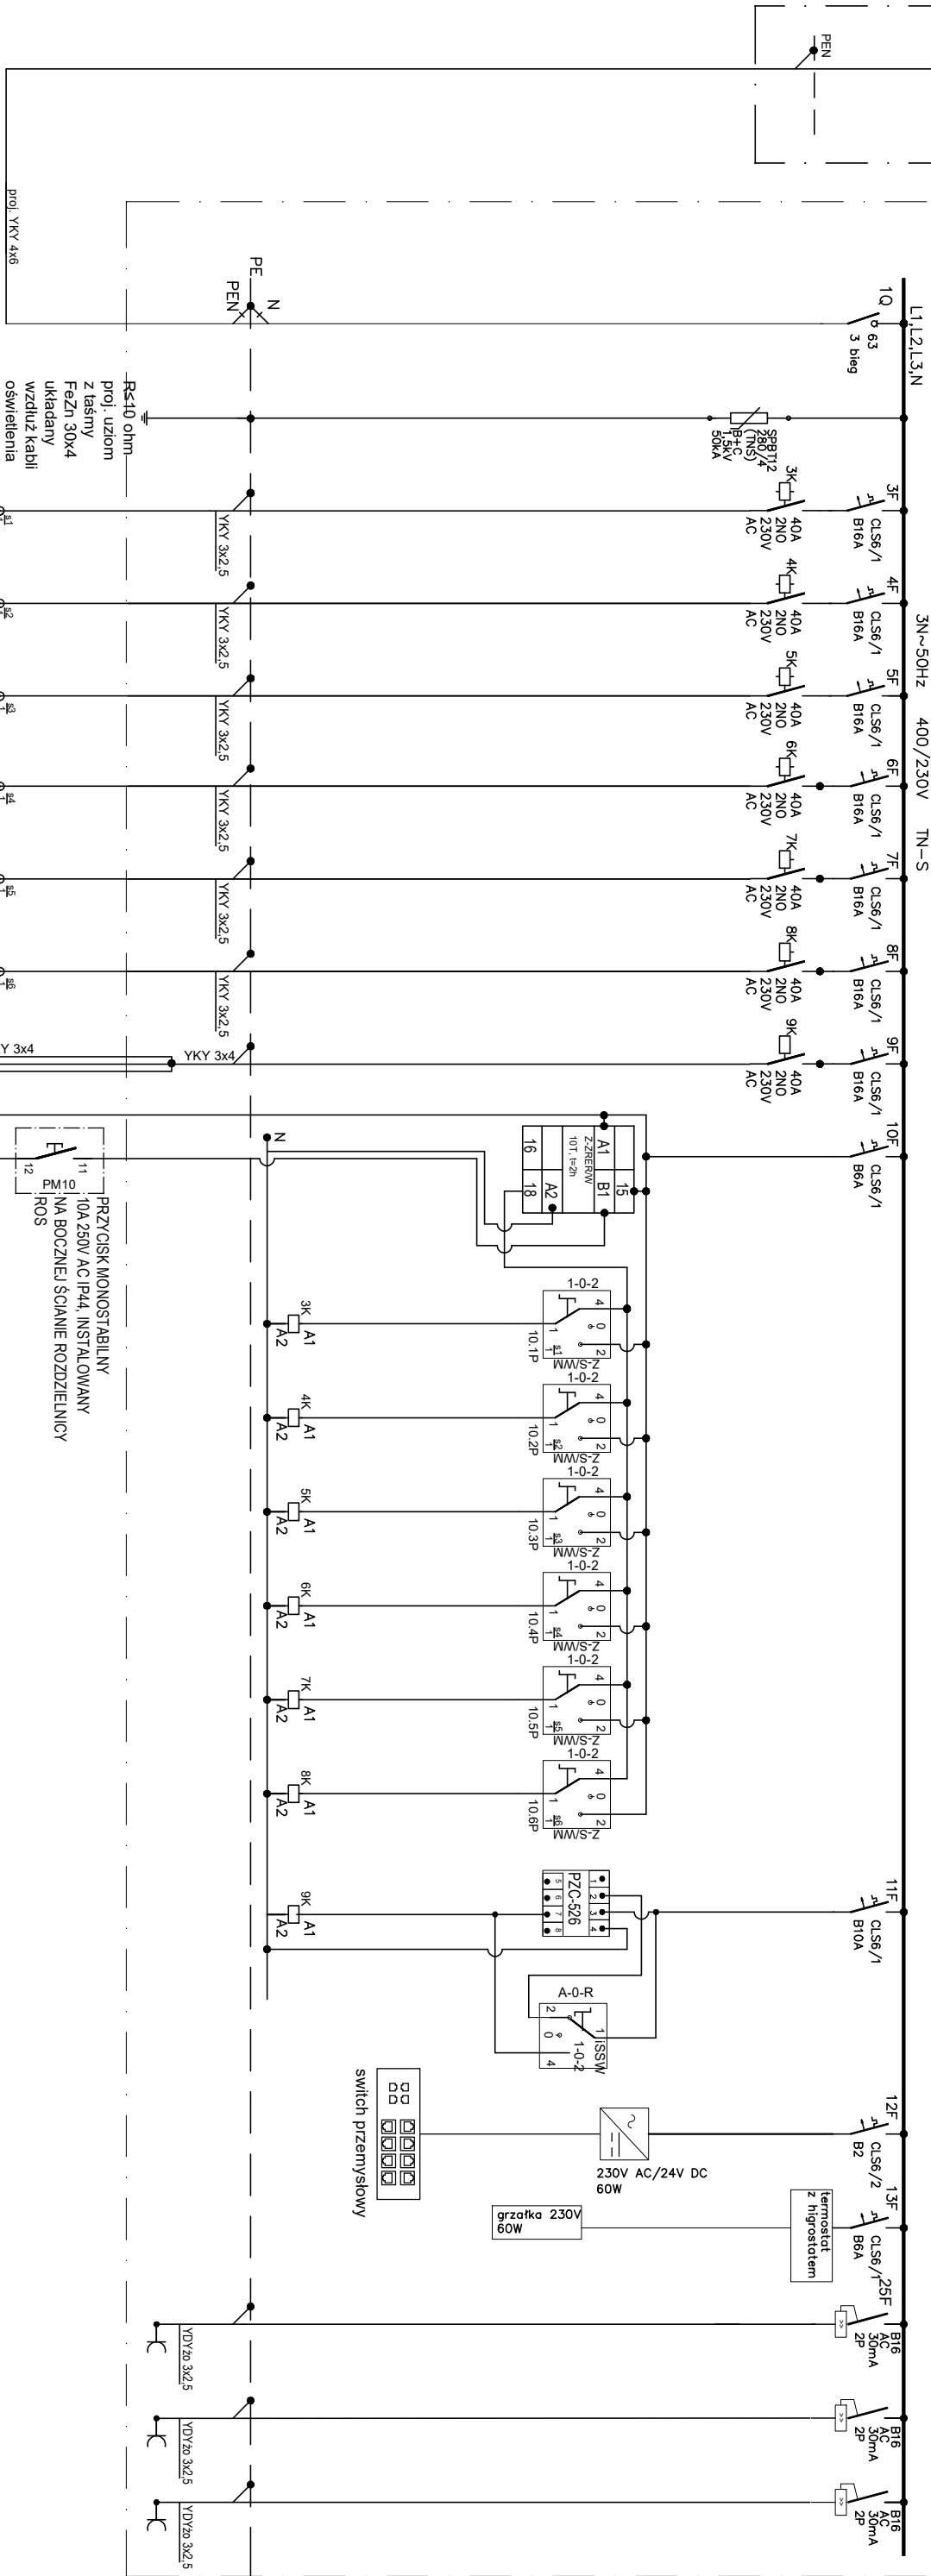

PRACOWNIA PROJEKTOWA

PRACOWNIA PROJEKTOWA

BRANZA

ELEKTRYCZNA

mgr inż. Piotr Palma

176/DOS/15

projektant

podpis

data opracowania

10.05.2025

MIĘSIĘCOWOŚĆ ZIEBICE, DZ. NR 44/5

OBIEKT 0002 - WSCHOŁ JEDN. EWID. - ZIEBICE MIASTO

SCHEMAT ROZDZIELNICZY ROS+GPD

BRANZA

mgr inż. Piotr Palma

176/DOS/15

projektant

podpis

data opracowania

10.05.2025

PRACOWNIA PROJEKTOWA

PRACOWNIA PROJEKTOWA

BRANZA

ELEKTRYCZNA

mgr inż. Piotr Palma

176/DOS/15

projektant

podpis

data opracowania

10.05.2025

MIĘSIĘCOWOŚĆ ZIEBICE, DZ. NR 44/5

OBIEKT 0002 - WSCHOŁ JEDN. EWID. - ZIEBICE MIASTO

SCHEMAT ROZDZIELNICZY ROS+GPD

BRANZA

mgr inż. Piotr Palma

176/DOS/15

projektant

podpis

data opracowania

10.05.2025