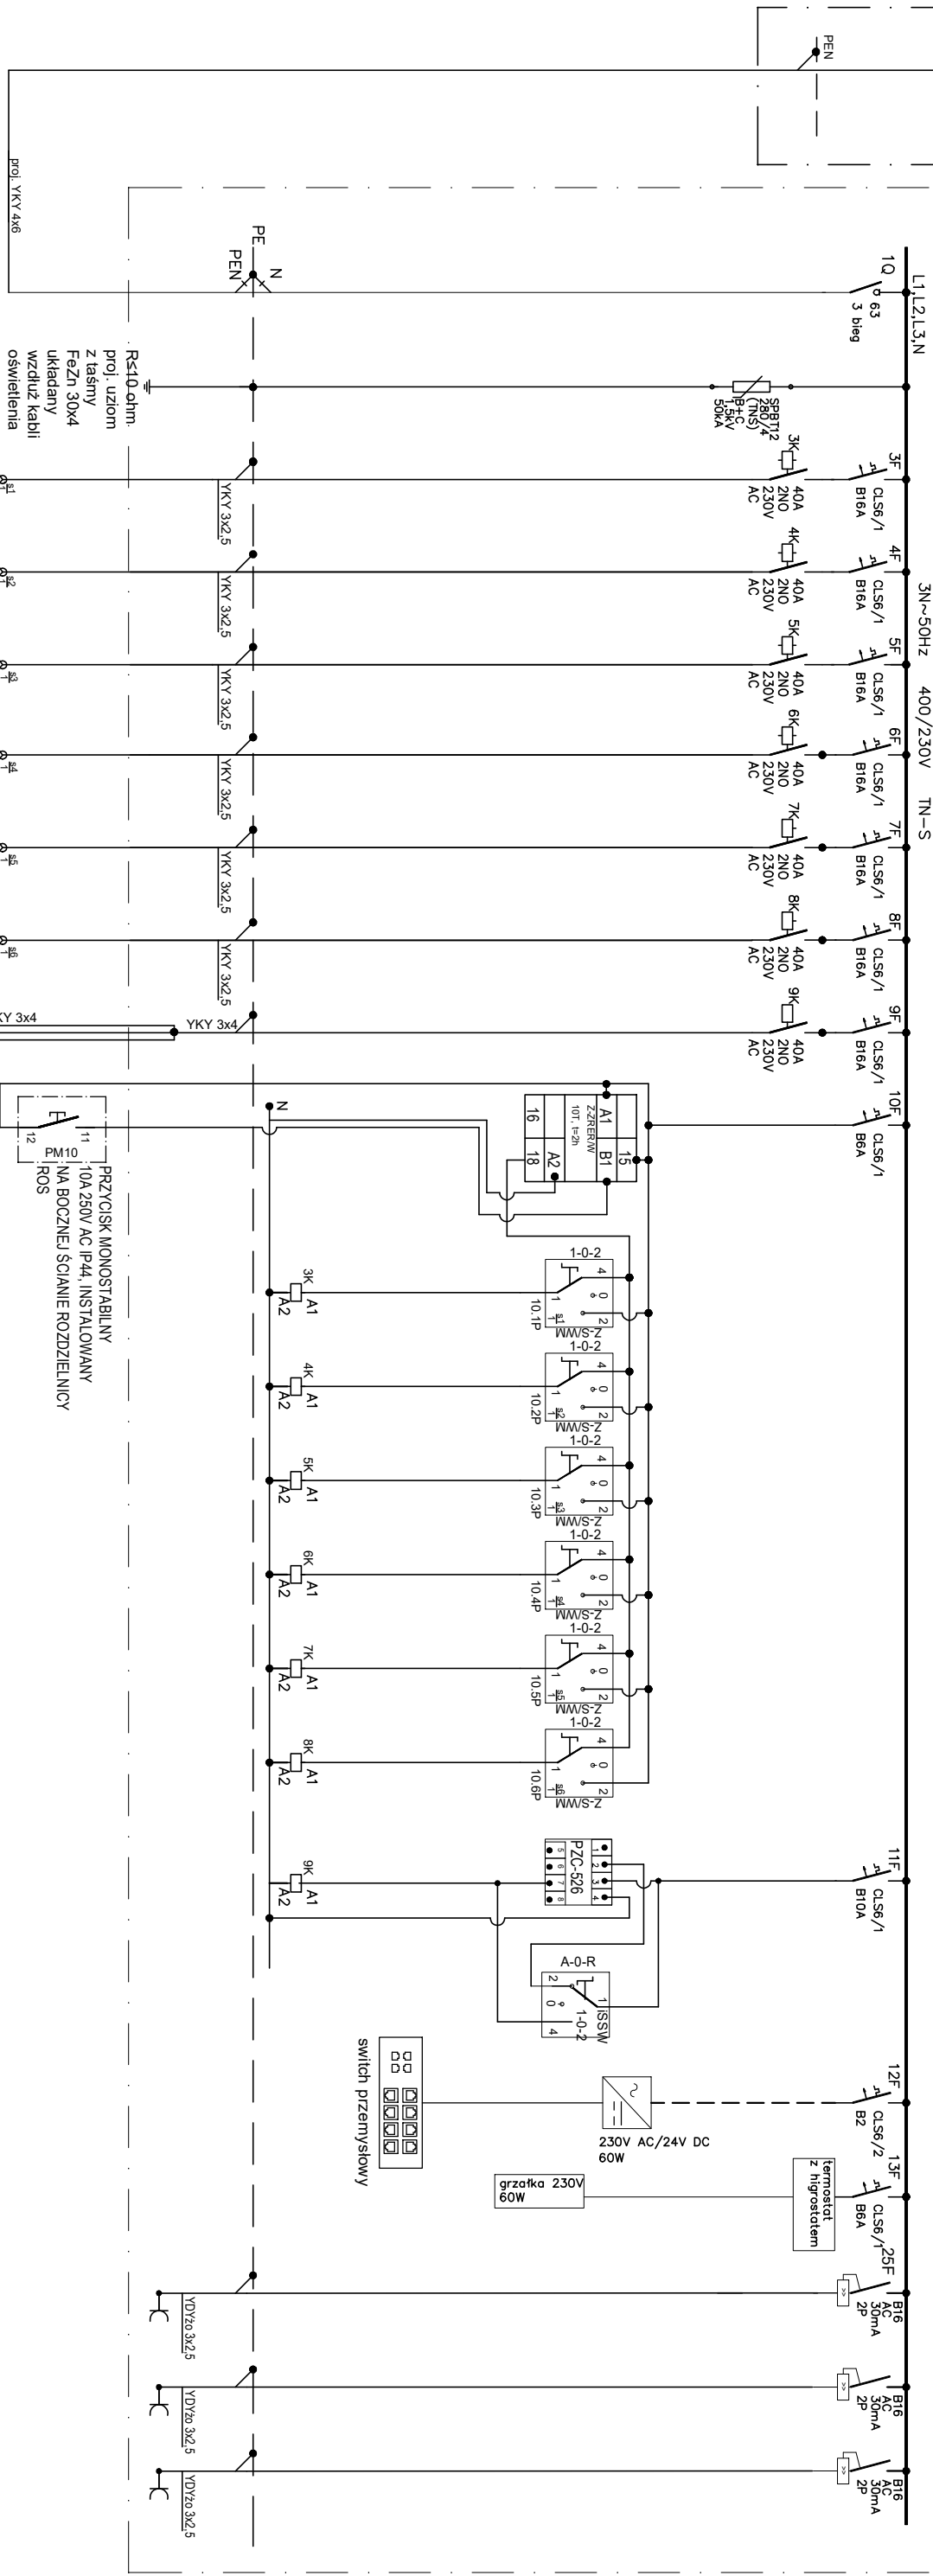


Rozdzielnica ROS+GPD
Pi=2,93
kj=1
Pz=2,93

[illegible]

PRACOWNIA PROJEKTOWA ARCHITEKT		Tytuł opracowania BIUDOWA SKŁĘPARKU WRAZ Z INFRASTRUKTURĄ TOWARZYSZĄCĄ	
adres inwestycji / siedziba MIEJSKOWOŚĆ/ŻEBICE, DZ. NR 444/5 ODRBA 0002 - WŚCHOD, JEJEN. EWID. - ŻEBICE MIASTO	data opracowania 10.05.2025		
nazwa rysunku SCHEMAT ROZDZIELNICZ ROS+GPD	nr rysunku E1	skala -	
firma ELEKTRYCZNA	projektant mgr inż. Piotr Palma 176/DOS/15	podpis	
specyfikacja instalacyjna elektryczna			