


# PRZEKROJE PRZEZ NAWIERZCHNIE DROGOWE

## plac zbiórek


## Centrum Sportu

6,0	kostka szara "Behaton"
4,0	podsyпка cementowo - piaskowa
8,0	kruszywo kamienne łamane 0-31,5 mm
12	kruszywo kamienne łamane 31,5 - 63 mm
5	podsyпка piaskowa

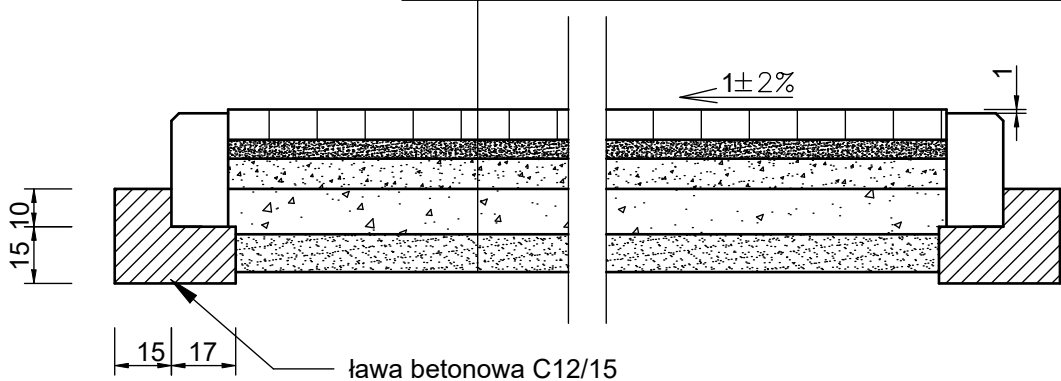

## chodnik

6,0	kostka szara "Holland"
3,0	podsyпка cementowo - piaskowa
8,0	kruszywo kamienne łamane 0-31,5 mm
15	podsyпка piaskowa

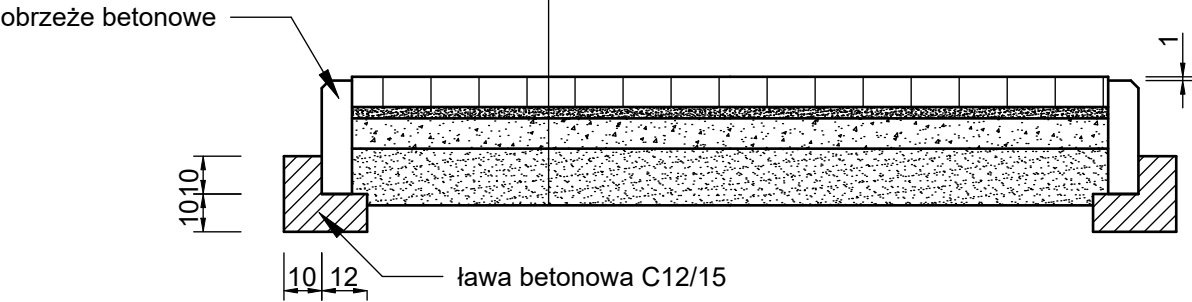

PRZEDSIĘBIORSTWO PROJEKTOWO-WYKONAWCZE "deem" Anna Dziuba-Jaglińska Wiktorów 50, 98-350 Biała	Projektant: Zagospodar.	mgr inż.arch. Anna Dziuba-Jaglińska spec.architektura	upr. nr 26/LOOKK/2012, LO-0769
	Sprawdził: Zagospodar.	mgr inż.arch. Maria Dziuba spec.architektura	upr. nr 155/82/Op, LO-0540
	Opracował: Zagospodar.	inż. Łukasz Włodarczyk	

data sporządzenia rysunku:  30.04.2025r.	PROJEKT TECHNICZNY		nr rysunku:  Z-10
	Nazwa pierwotnego zamierzenia budowlanego zatwierdzonego decyzją pozwolenia na budowę wydaną przez Starostę Piaseczyńskiego nr 1080/2024 z dnia 02.07.2024: ROZBUDOWA I PRZEBUDOWA ISTNIEJĄCEJ KANALIZACJI DESZCZOWEJ ORAZ BUDOWA 5 MIEJSC POSTOJOWYCH WRAZ Z UTWARDZENIEM TERENU STANOWIĄCYM KOMUNIKACJĘ WEWNĘTRZNĄ ORAZ PRZEBUDOWA CHODNIKA		
	Nazwa zamierzenia budowlanego projektu budowlanego zamiennego: ROZBUDOWA I PRZEBUDOWA ISTNIEJĄCEJ KANALIZACJI DESZCZOWEJ ORAZ BUDOWA 5 MIEJSC POSTOJOWYCH WRAZ Z UTWARDZENIEM TERENU STANOWIĄCYM KOMUNIKACJĘ WEWNĘTRZNĄ ORAZ PRZEBUDOWA CHODNIKA.		skala:  1:10
	BUDOWA CZTERECH BUDYNKÓW SZKOLNYCH NIEPRZEZNACZONYCH NA STAŁY LUB CZASOWY POBYT LUDZI, Z ZESPOŁEM ELEMENTÓW MAŁEJ ARCHITEKTURY, OŚWIETLENIEM TERENU I WEWNĘTRZNEJ LINII ZASILAJĄCEJ ELEKTROENERGETYCZNEJ, ROZBUDOWA ISTNIEJĄCEJ INSTALACJI KANALIZACJI SANITARNEJ I WODOCIĄGOWEJ		
	Lokalizacja:	działki nr ewid. 8/13; 8/7; jedn. ewid.: 141803_2 Lesznowola obręb ewid.: 0032 Zakłady Zamienie ID działek: 141803_2.0032.8/13; 141803_2.0032.8/7	
	Inwestor:	Gmina Lesznowola ul. Gminna 60 05-506 Lesznowola	
Tytuł rys.:	Przekrój przez nawierzchnie drogowe		
Branża:	ZAGOSPODAROWANIE TERENU		