

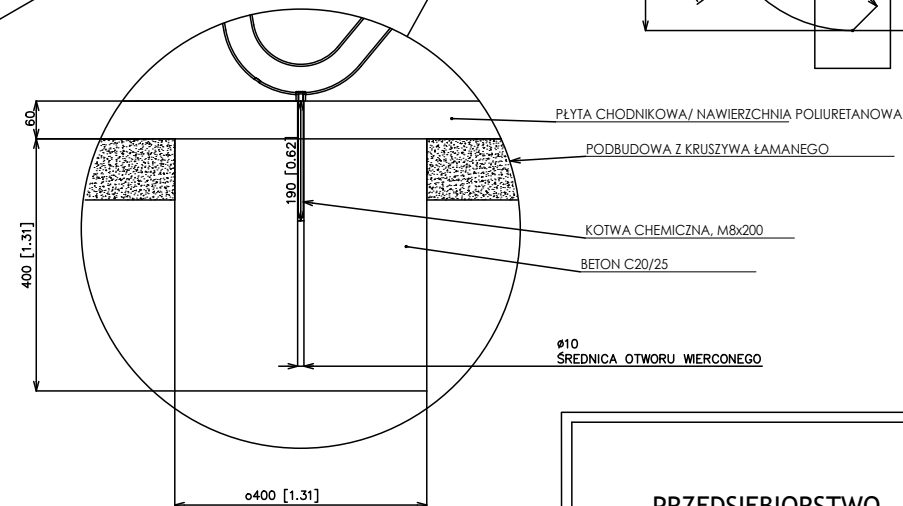
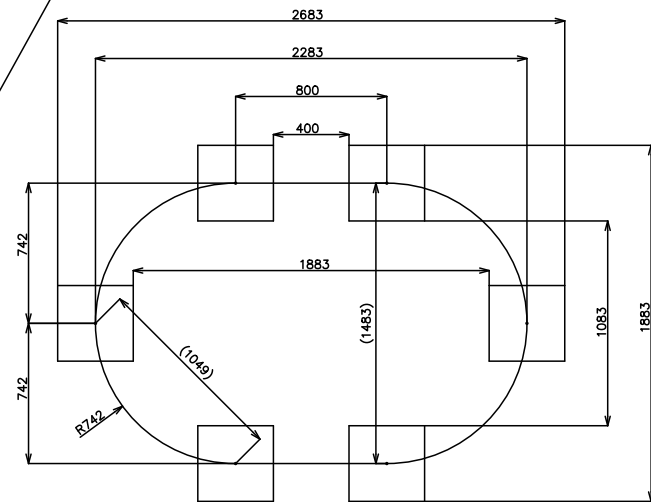
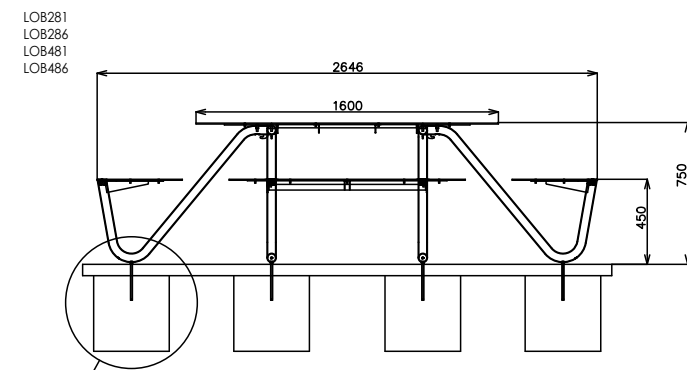
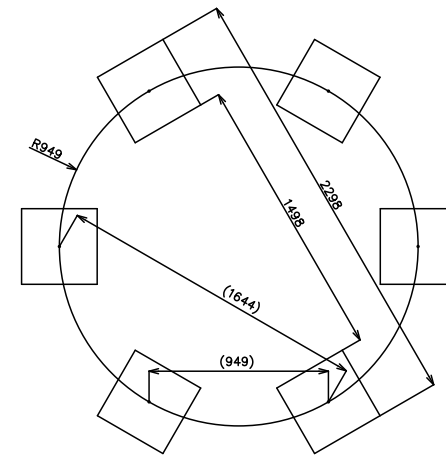
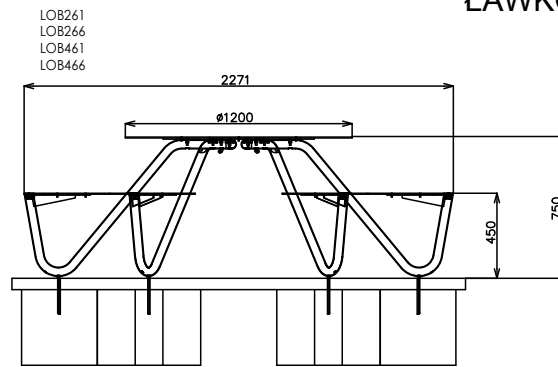
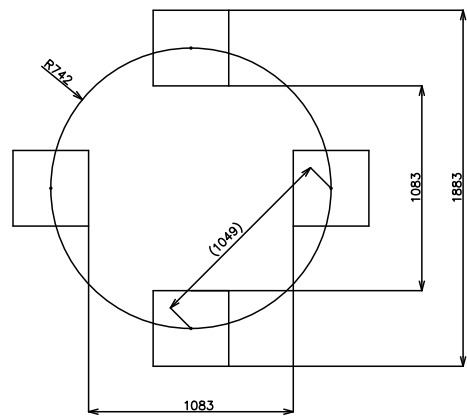


KOTWIENIE ZESTAWU ŁAWKOWEGO

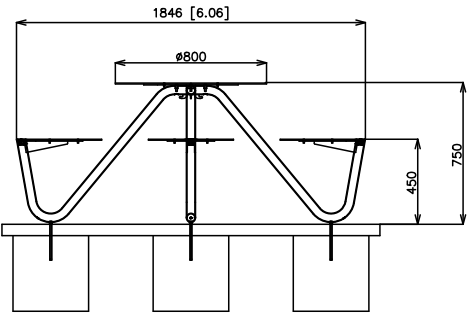

KOTWIENIE KOSZA NA ODPADY

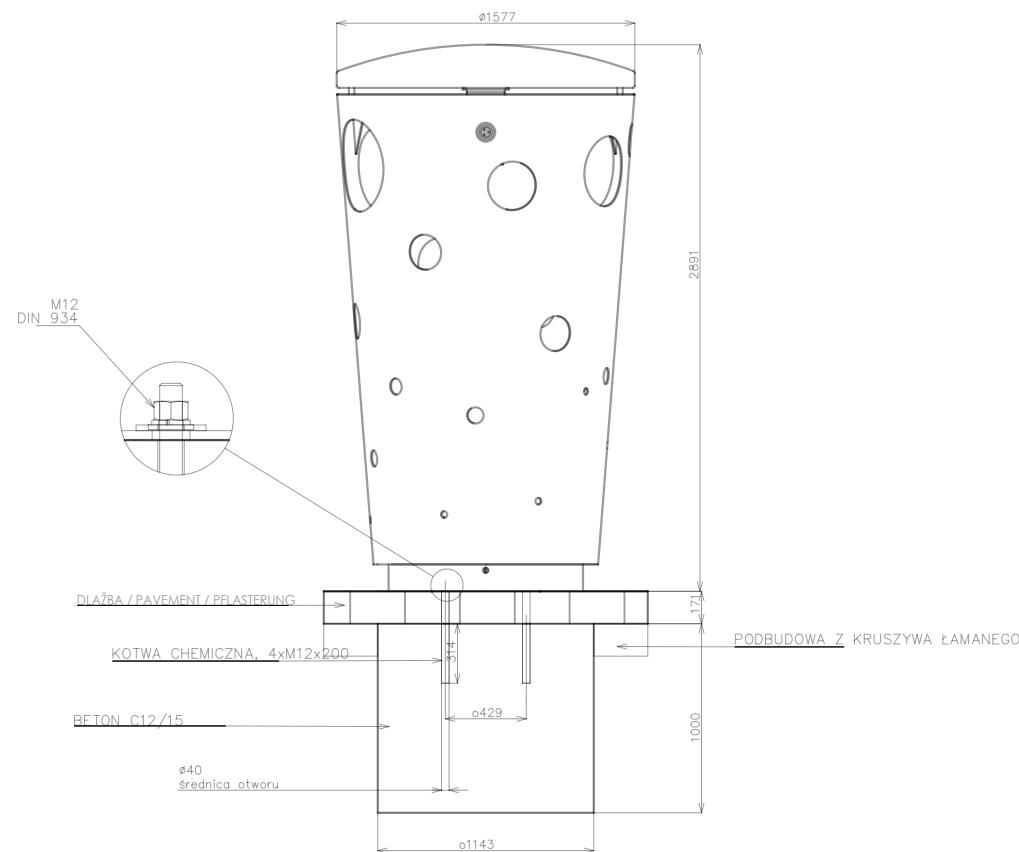

<p align="center">PRZEDSIĘBIORSTWO PROJEKTOWO-WYKONAWCZE "deem" Anna Dziuba-Jaglińska Wiktorów 50, 98-350 Biała</p>	<p>Projektant: Zagospodar.</p>	<p>mgr inż.arch. Anna Dziuba-Jaglińska spec.architektura</p>	<p>upr. nr 26/LOOKK/2012, LO-0769</p>
	<p>Sprawdził: Zagospodar.</p>	<p>mgr inż.arch. Maria Dziuba spec.architektura</p>	<p>upr. nr 155/82/Op, LO-0540</p>
	<p>Opracował: Zagospodar.</p>	<p>inż. Łukasz Włodarczyk</p>	<p>_____</p>

<p>data sporządzenia rysunku: 30.04.2025r.</p>	PROJEKT TECHNICZNY		<p>nr rysunku: Z-11</p> <p>skala: 1:20</p>
	<p>Nazwa pierwotnego zamierzenia budowlanego zatwierdzonego decyzją pozwolenia na budowę wydaną przez Starostę Piaseczyńskiego nr 1080/2024 z dnia 02.07.2024:</p> <p align="center">ROZBUDOWA I PRZEBUDOWA ISTNIEJĄCEJ KANALIZACJI DESZCZOWEJ ORAZ BUDOWA 5 MIEJSC POSTOJOWYCH WRAZ Z UTWARDZENIEM TERENU STANOWIĄCYM KOMUNIKACJĘ WEWNĘTRZNĄ ORAZ PRZEBUDOWA CHODNIKA</p>		
	<p>Nazwa zamierzenia budowlanego projektu budowlanego zamiennego:</p> <p align="center">ROZBUDOWA I PRZEBUDOWA ISTNIEJĄCEJ KANALIZACJI DESZCZOWEJ ORAZ BUDOWA 5 MIEJSC POSTOJOWYCH WRAZ Z UTWARDZENIEM TERENU STANOWIĄCYM KOMUNIKACJĘ WEWNĘTRZNĄ ORAZ PRZEBUDOWA CHODNIKA.</p>		
	<p align="center">BUDOWA CZTERECH BUDYNKÓW SZKOLNYCH NIEPRZEZNACZONYCH NA STAŁY LUB CZASOWY POBYT LUDZI, Z ZESPOŁEM ELEMENTÓW MAŁEJ ARCHITEKTURY, OŚWIETLENIEM TERENU I WEWNĘTRZNEJ LINII ZASILAJĄCEJ ELEKTROENERGETYCZNEJ, ROZBUDOWA ISTNIEJĄCEJ INSTALACJI KANALIZACJI SANITARNEJ I WODOCIĄGOWEJ</p>		
	<p>Lokalizacja:</p>	<p>działki nr ewid. 8/13; 8/7; jedn. ewid.: 141803_2 Lesznówola obręb ewid.: 0032 Zakłady Zamienie ID działek: 141803_2.0032.8/13; 141803_2.0032.8/7</p>	
<p>Inwestor:</p>	<p>Gmina Lesznówola ul. Gminna 60 05-506 Lesznówola</p>		
<p>Tytuł rys.:</p>	<p>Szczegół zakotwienia ławek oraz kosza na odpady</p>		
<p>Branża:</p>	<p>ZAGOSPODAROWANIE TERENU</p>		