DESKA KOMPOZYTOWA - TARAS CENTRALNY - DUŻY, WRAZ Z SIEDZISKIEM - RZUT Z GÓRY

Próbka deskowania - deska kompozyt 140x28mm, komorowa, mocowana do legarów na klipsy montażowe systemowe

Profil aluminiowy 50x50mm przykręcany do bloczków wkrętami na kołki rozporowe do betonu (r. systemowe)

Bloczek fundamentowy bet. B20 38x24x12cm

Próbka deskowania - deska kompozyt 140x28mm, komorowa mocowana do legarów na klipsy montażowe systemowe

Deski maskujące - mocowane do profili 50x50, na klej 2-składnikowy poliuretanowy - rozwiązanie systemowe

Beton zbrojony B25 malowany w części nadziemnej (patrz opis)

Profil aluminiowy 50x50mm przykręcany do bloczków wkrętami na kołki rozporowe do betonu (r. systemowe)

Dystans 10mm (murek - deskowanie i legary aluminiowe)

Beton zbrojony B25

Otwór na pień drzewa

Dystans 10mm (murek - deskowanie i legary aluminiowe)

Dystans 10mm (murek - deskowanie i legary aluminiowe)

Dystans 10mm (murek - deskowanie i legary aluminiowe)

rurka pvc 35-40mm/ dł. 1300mm

Dystans 10mm (murek - deskowanie i legary aluminiowe)

DESKA KOMPOZYTOWA - TARAS CENTRALNY - DUŻY, WRAZ Z SIEDZISKIEM - PRZEKRÓJ A-A'

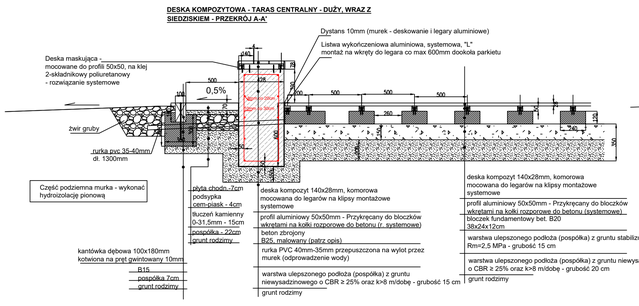

DESKA KOMPOZYTOWA - TARAS CENTRALNY - DUŻY, WRAZ Z SIEDZISKIEM - PRZEKRÓJ B-B'

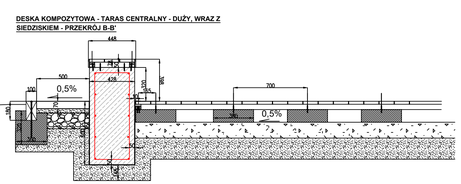

DESKA KOMPOZYTOWA - TARAS CENTRALNY - DUŻY, WRAZ Z SIEDZISKIEM - PRZEKRÓJ C-C'

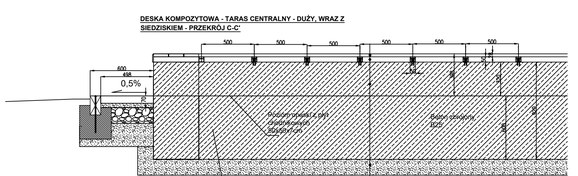

PRZEDSIĘBIORSTWO PROJEKTOWO-WYKONAWCZE **"deem"** Anna Dziuba-Jaglińska Wiktorów 50, 98-350 Biała	Projektant: Zagospodar.	mgr inż.arch. Anna Dziuba-Jaglińska spec.architektura		upr. nr 264,OOKK/2012, LO-0769
	Sprawdził: Zagospodar.	mgr inż.arch. Maria Dziuba spec.architektura		upr. nr 155/82/Op, LO-0540
	Opracował: Zagospodar.	inż. Łukasz Włodarczyk		

PROJEKT TECHNICZNY

Nazwa pierwotnego zamierzenia budowlanego: zatwierdzonego decyzją pozwolenia na budowę wydaną przez Starostę Pisarczyńskiego nr 1090/2024 z dnia 02.07.2024:
ROZBUDOWA I PRZEBUDOWA ISTNIEJĄCEJ KANALIZACJI DESZCZOWEJ ORAZ BUDOWA 5 MIEJSC POSTOJOWYCH WRAZ Z UTWARDZENIEM TERENU STANOWIĄCYM KOMUNIKACJĘ WEWNĘTRZNĄ ORAZ PRZEBUDOWA CHODNIKA

Nazwa zamierzenia budowlanego projektu budowlanego/ zamierzenia budowlanego:
ROZBUDOWA I PRZEBUDOWA ISTNIEJĄCEJ KANALIZACJI DESZCZOWEJ ORAZ BUDOWA 5 MIEJSC POSTOJOWYCH WRAZ Z UTWARDZENIEM TERENU STANOWIĄCYM KOMUNIKACJĘ WEWNĘTRZNĄ ORAZ PRZEBUDOWA CHODNIKA.

BUDOWA CZTERECH BUDYNKÓW SZKOLNYCH NIEPRZEZNACZONYCH NA STAŁY LUB CZASOWY POBYT LUDZI, Z ZESPOŁEM ELEMENTÓW MAŁEJ ARCHITEKTURY, OŚWIETLENIEM TERENU I WEWNĘTRZNEJ LINII ZASILAJĄCEJ ELEKTROENERGETYCZNEJ, ROZBUDOWA ISTNIEJĄCEJ INSTALACJI KANALIZACJI SANITARNEJ I WODOCIĄGOWEJ

Lokalizacja: działki nr ewid. 8/13, 8/7, jedn. ewid.: 141803_2 Leszniowola, obręb ewid.: 0032 Zakłady Zamienie, ID działek: 141803_2.0032.8/13, 141803_2.0032.8/7

Inwestor: Gmina Leszniowola, ul. Gminna 60, 05-506 Leszniowola

Tytuł rys.: **Przekroje przez taras centralny wraz z siedziskiem (deska kompozytowa)**

Branża: **ZAGOSPODAROWANIE TERENU**

data sporządzenia rysunku: **30.04.2025r.**

nr rysunku: **Z-12**

skala: **1:25**