



## Zbieracz "B"

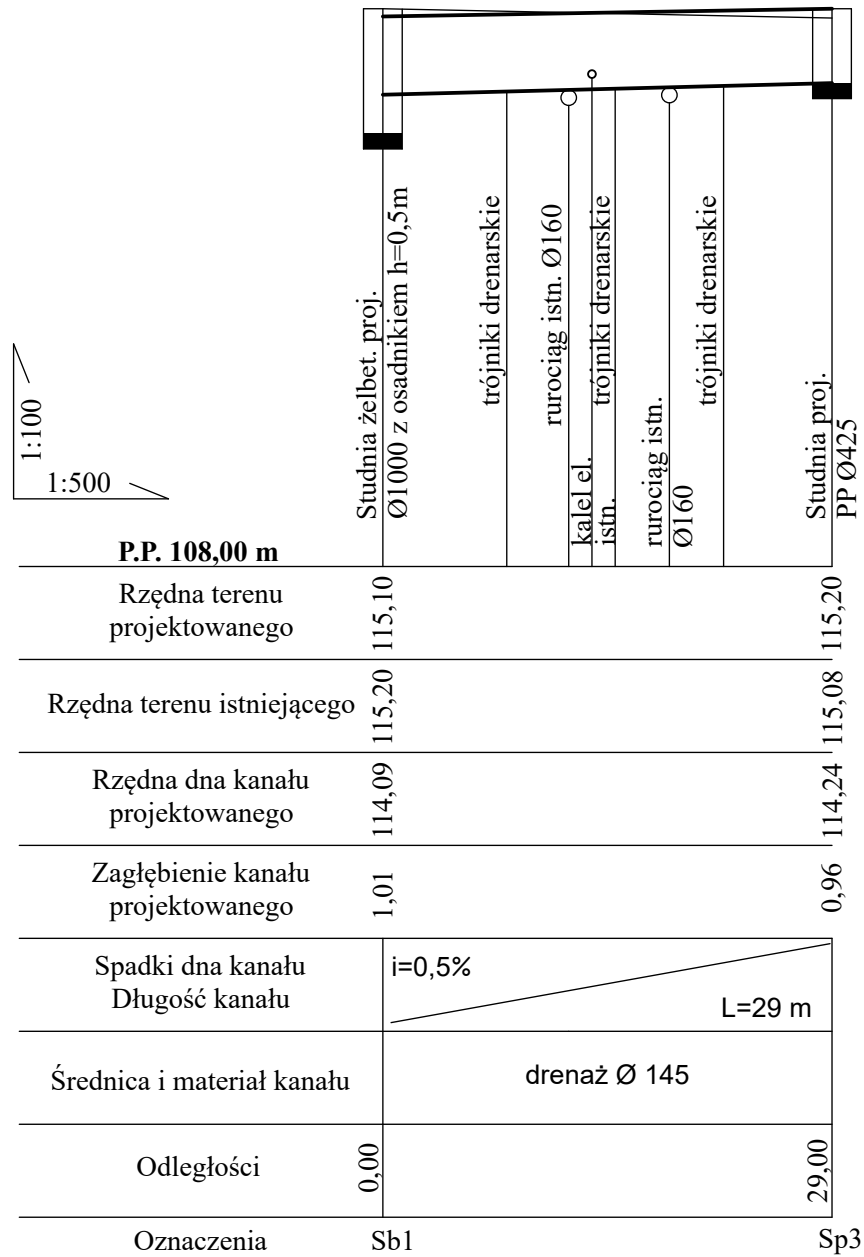

## Zbieracz "C

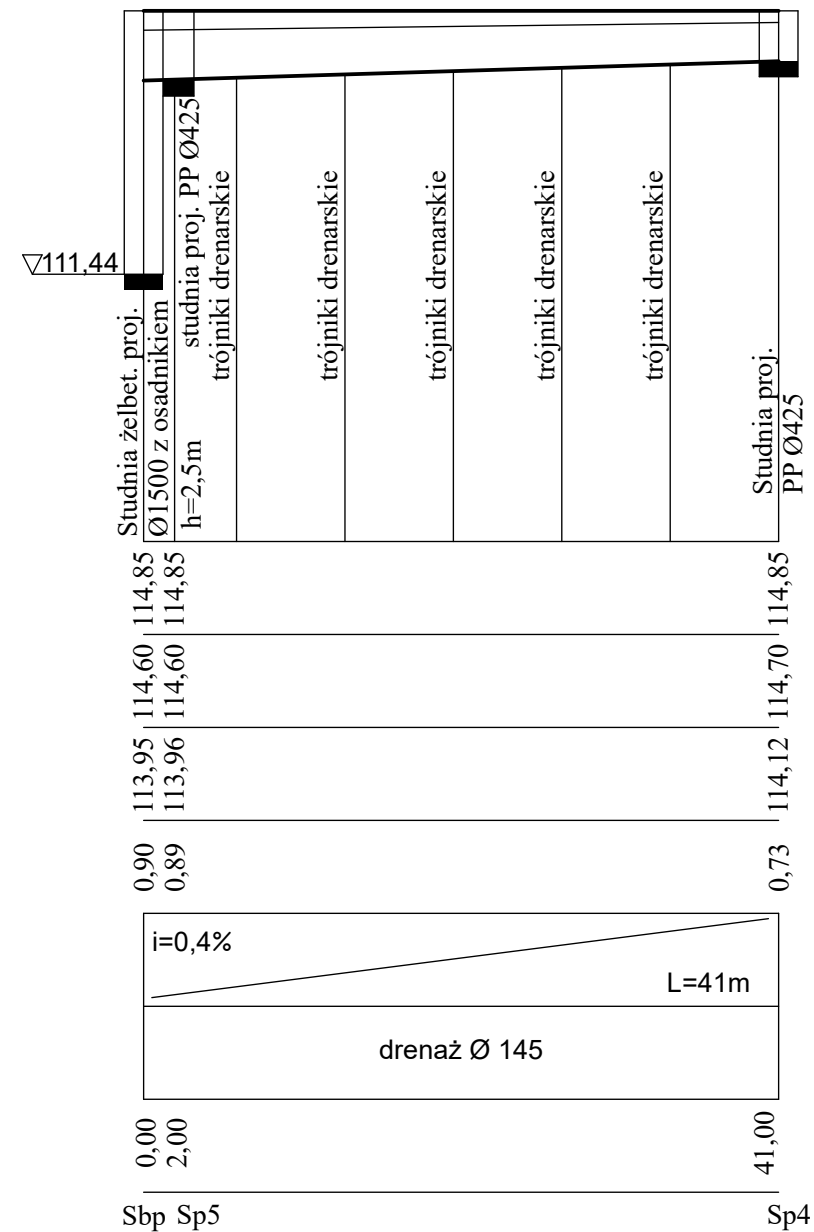

PRZEDSIĘBIORSTWO PROJEKTOWO-WYKONAWCZE "deem" Anna Dziuba-Jaglińska Wiktorów 50, 98-350 Biała	Projektant: Zagospodar.	mgr inż.arch. Anna Dziuba-Jaglińska spec.architektura	upr. nr 26/LOOKK/2012, LO-0769
	Opracował: Zagospodar.	inż. Łukasz Włodarczyk	_____

data sporządzenia rysunku:  21.03.2024r.	ZAŁĄCZNIK DO ZGŁOSZENIA		nr rysunku:  Z-16
	Nazwa projektu budowlanego:  BUDOWA BOISK ZEWNĘTRZNYCH Z DRENAŻEM, PIŁKOCHWYTÓW, PLACU UTWARDZONEGO ORAZ ELEMENTÓW MAŁEJ ARCHITEKTURY		
	Lokalizacja:	działki nr ewid. 8/13; 8/7; jedm. ewid.: 141803_2 Lesznowola obręb ewid.: 0032 Zakłady Zamienie ID działek: 141803_2.0032.8/13; 141803_2.0032.8/7	
	Inwestor:	Gmina Lesznowola ul. Gminna 60 05-506 Lesznowola	
	Tytuł rys.:	Profil podłużny zbieraczy drenarskich "B" i "C"	
	Branża:	ZAGOSPODAROWANIE TERENU	
			skala:  1:10