


PRZEKRÓJ PRZEZ NAWIERZCHNIĘ SPORTOWĄ

boisko
do piłki
nożnej

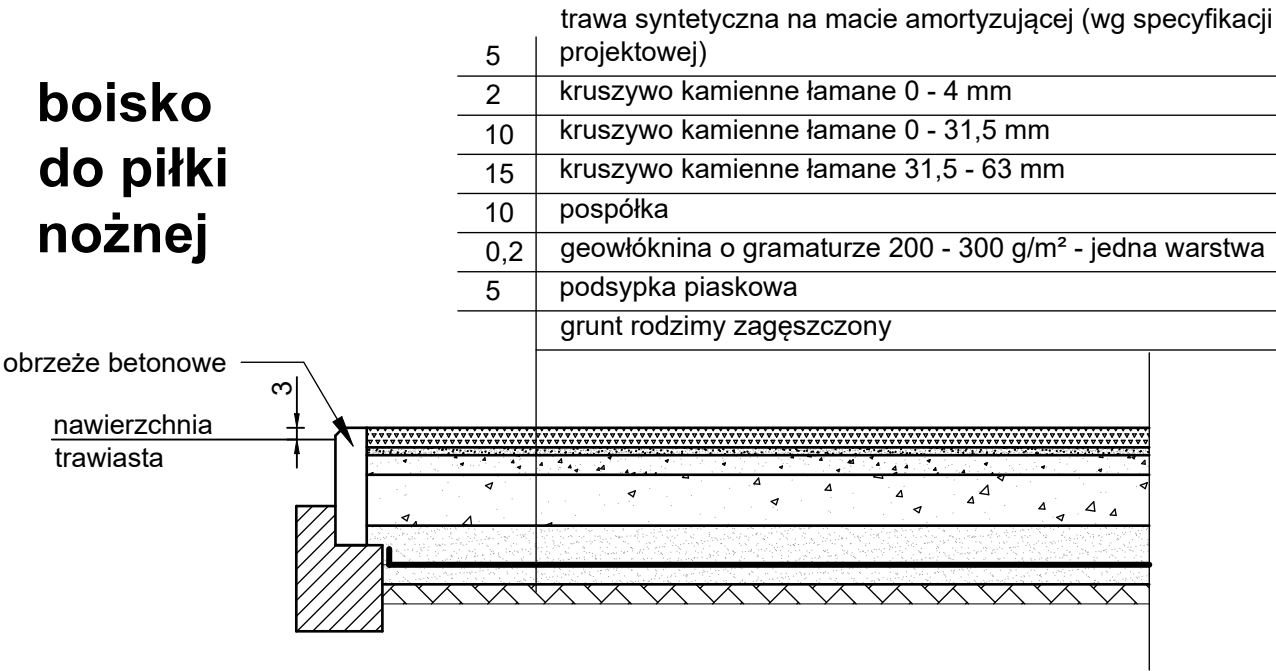

PRZEDSIĘBIORSTWO PROJEKTOWO-WYKONAWCZE "deem" Anna Dziuba-Jaglińska Wiktorów 50, 98-350 Biała	Projektant: Zagospodar.	mgr inż.arch. Anna Dziuba-Jaglińska spec.architektura	upr. nr 26/LOOKK/2012, LO-0769	
	Opracował: Zagospodar.	inż. Łukasz Włodarczyk		

data sporządzenia rysunku: 21.03.2024r.	ZAŁĄCZNIK DO ZGŁOSZENIA		nr rysunku: Z-2
	Nazwa projektu budowlanego: BUDOWA BOISK ZEWNĘTRZNYCH Z DRENAŻEM, PIŁKOCHWYTÓW, PLACU UTWARDZONEGO ORAZ ELEMENTÓW MAŁEJ ARCHITEKTURY		
	Lokalizacja: działki nr ewid. 8/13; 8/7; jeden. ewid.: 141803_2 Lesznów obręb ewid.: 0032 Zakłady Zamienie ID działek: 141803_2.0032.8/13; 141803_2.0032.8/7		skala: 1:10
	Inwestor: Gmina Lesznów ul. Gminna 60 05-506 Lesznów		
	Tytuł rys.: Przekrój przez nawierzchnię sportową boiska do piłki nożnej		
Branża: ZAGOSPODAROWANIE TERENU			