



## Zbieracz "B"

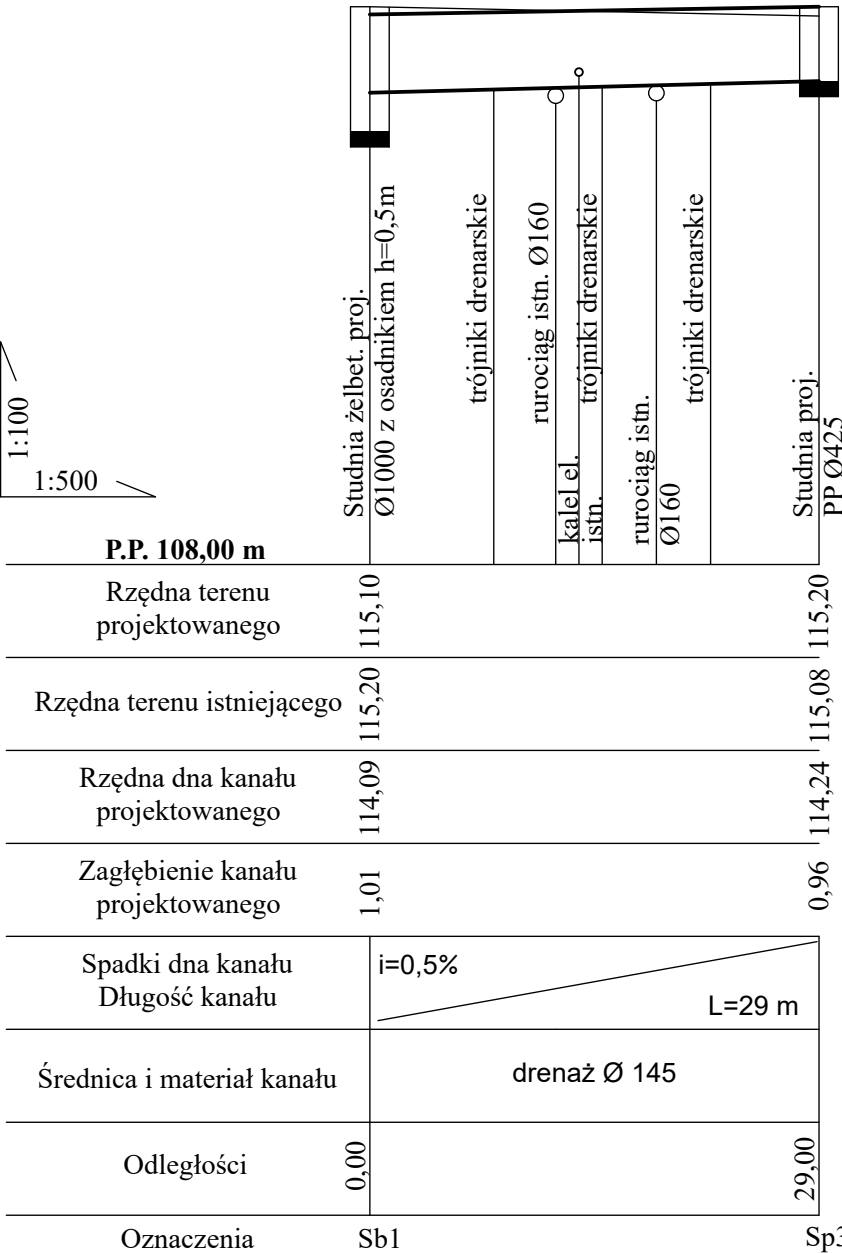

### Zbieracz "C"

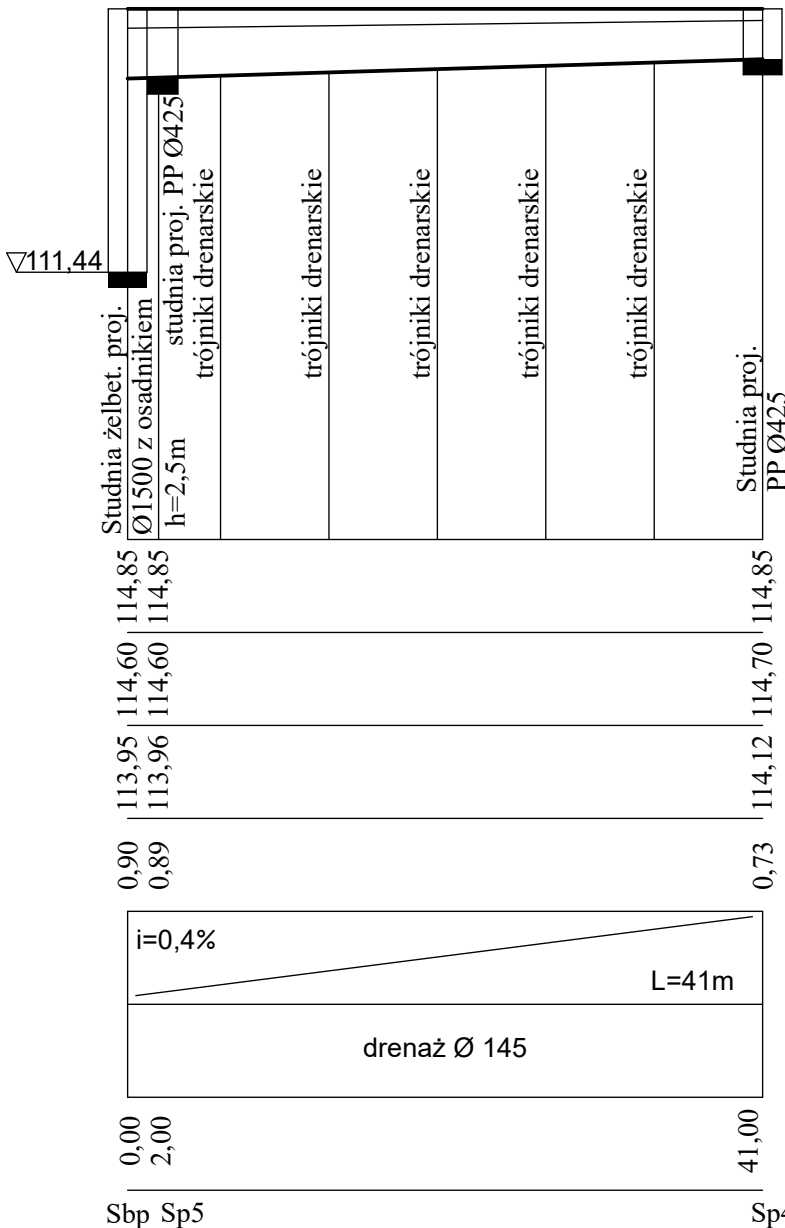

PRZEDSIĘBIORSTWO PROJEKTOWO-WYKONAWCZE "deem" Anna Dziuba-Jaglińska Wiktorów 50, 98-350 Biała	Projektant: Instal. sanit.	mgr inż. Łukasz Tarnowski spec. instal. sanitarne	upr. nr ŁOD/0828/POOS/07 ŁOD/IS/8231/08
	Sprawdził: Instal. sanit.	mgr inż. Henryk Tarnowski spec. instal. sanitarne	upr. nr ŁOD/0265/PWOS/05 ŁOD/IS/2937/03
	Opracował: Zagospodar.	inż. Łukasz Włodarczyk	_____

data sporządzenia rysunku:  21.03.2024r	PROJEKT BUDOWLANY		nr rysunku:  S-6
	Nazwa projektu budowlanego:  ROZBUDOWA I PRZEBUDOWA ISTNIEJĄCEJ KANALIZACJI DESZCZOWEJ ORAZ BUDOWA 5 MIEJSC POSTOJOWYCH WRAZ Z UTWARDZENIEM TERENU STANOWIĄCYM KOMUNIKACJĘ WEWNĘTRZNĄ ORAZ PRZEBUDOWA CHODNIKA		
	Lokalizacja:	działki nr ewid. 8/13; 8/7; jedn. ewid.: 141803_2 Lesznówola obręb ewid.: 0032 Zakłady Zamienie ID działek: 141803_2.0032.8/13; 141803_2.0032.8/7	skala:  1:10
	Inwestor:	Gmina Lesznówola ul. Gminna 60 05-506 Lesznówola	
	Tytuł rys.:	Profil podłężny zbieraczy drenarskich "B" i "C"	
Branża:	INSTALACJE SANITARNE - KANALIZACJA DESZCZOWA		