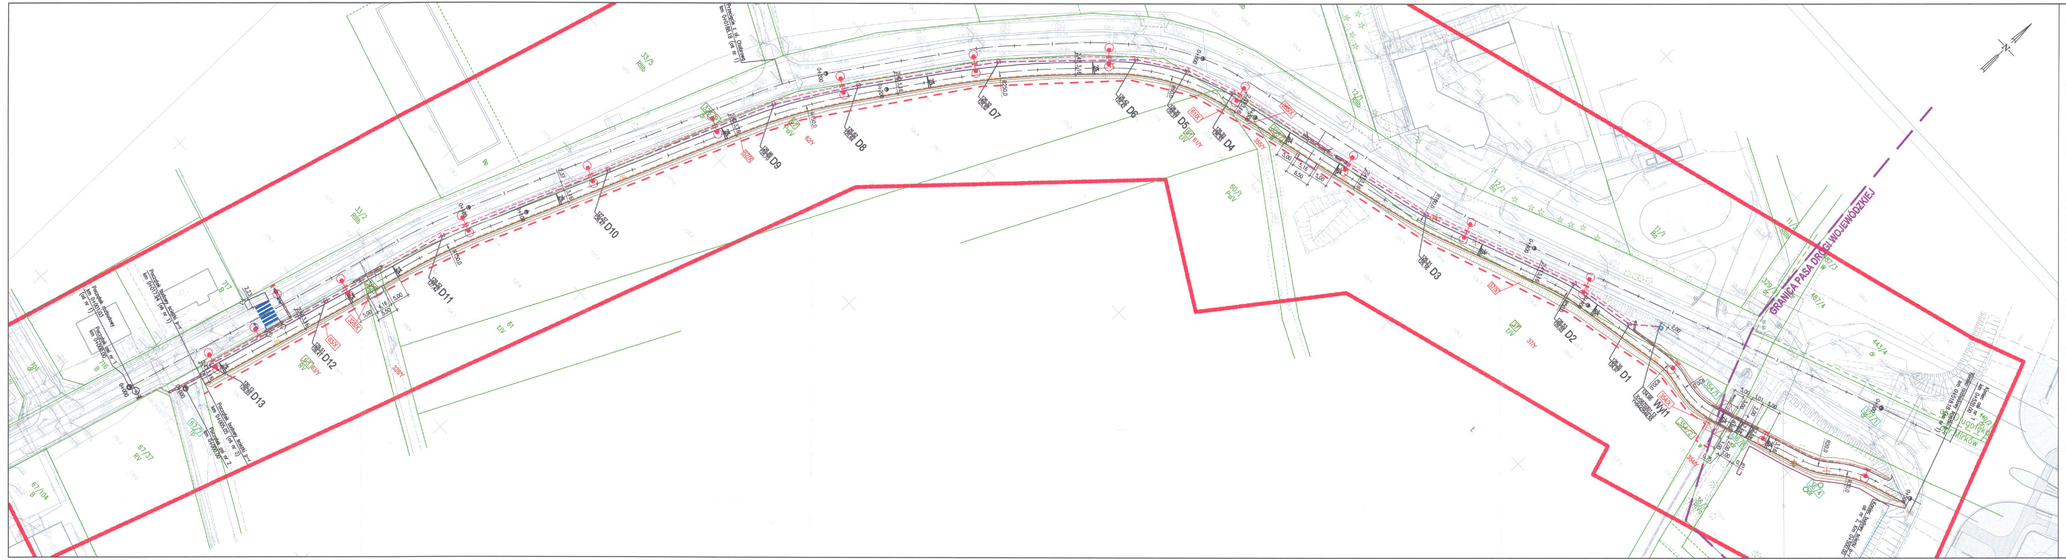

LEGENDA:

- Granice działek ewidencyjnych
- 326/2 Numery działek ewidencyjnych
- 326/2 Działki w zakresie inwestycji niewłączone podziałowi
- DR Działki w zakresie inwestycji działane
- KDX Działki w zakresie inwestycji po podziale
- 264/1 Działka czasowego ograniczenia w korzystaniu, ze względu na zakres robót budowlanych
- Linia rozgraniczająca teren inwestycji

Elementy istniejące:

- Sieć kanalizacji deszczowej
- Sieć kanalizacji sanitarnej
- Sieć wodociągowej
- Sieć elektroenergetyczna
- Sieć gazowej
- Sieć telefoniczna
- Kanał technologiczny
- Płotki rozgraniczające

Elementy projektowane:

- Skarpa
- Umocnienie skarp i dna rowu
- Oś drogi/ciągu/ścieżki pieszo-rowerowej
- Obrzeże
- Krawężnik najazdowy na zjeździe
- Krawężnik wtopiony
- Linia krawędziowa/krawędź robót
- Krawędź pobocza
- Krawędź pasa/na pobocza zjazdu
- Krawędź skarpy
- Betonmob
- Odwodnienia liniowe na zjazdach – ściek z kostki betonowej
- Płotki rozgraniczające (projektowane)
- Projektowane ornamentowanie poziome

Projektowana kanalizacja deszczowa:

- Sieć kanalizacji deszczowej (drenaż)
- Przepust
- Wylot odwodnienia – grafitowykład
- Drenaż (obsypka drenarska)

Projektowany kanał technologiczny:

- Kanał technologiczny
- Studnia SKO-2g na kanale technologicznym

Projektowana sieć oświetleniowa:

- Sieć oświetleniowa
- Słup oświetleniowy
- latarnia oświetleniowa
- Rura osłonowa dla sieci oświetleniowej

Zieleń/drogi:

- Drzewa
- Drzewa i krzewy zlewartościowane, nieujęte na mapie do cel. proj.
- Drzewa i krzewy do usunięcia

UWAGI OGÓLNE:

1. Wymiary ścieżki pieszo-rowerowej uwzględniają szerokość obrzeża.

MAPA DO CELÓW PROJEKTOWYCH

Sposób sporządzenia mapy do celów projektowych		PZ.4301.3635.2022
Układ wysokościowy		kronsztadt 86
Układ współrzędnych	WGS/Kartez	EPSG:2180
	Kronsztadt 86	Długość
Obręb ewidencyjny	WGS/Kartez	EPSG:2180
	Kronsztadt 86	Wzdłuż
Skala mapy		1 : 500
Rodzaj zasobu geodezyjnego i kartograficznego	projektowych działek	PL-2000, strefa 6 (.PZ)
	projektu	Działki ewidencyjne PL.4.6412020.-.ew.
Oznaczenie granic obszaru aktualizacji		
Oznaczenie i informacja o charakterystycznych punktach osnowy wyższej na podkładzie/mapie granicznej, zidentyfikowanych w czasie projektowania inwestycji		Brak wyżej wymienionych punktów osnowy
Oznaczenie i symbol bardziej szczegółowej osnowy, której nie jest opisywany w bazie danych ewidencji gruntów i budynków		Brak

URZĄD GMINY CHUGOJKA
ul. Rolnicza nr 52, 95-196 Chugojka
WYDZIAŁ, REFERATÓW I INWESTYCJI

Załącznik nr 1 do zaświadczenia nr RI.6843.1.97.2022.PAŁ
z dnia 28.11.2022 roku podpis Kierownika Wydziału Referatów i Inwestycji
Małgorzata Kowalczyk

ul. Spokojna 14
55-095 Mirków

Drogex

obiekt
Rozbudowa drogi gminnej, ul. Słowackiej, w zakresie budowy ścieżki pieszo-rowerowej wraz z budową infrastruktury technicznej i przebudową kolizyjnych sieci, w m. Mirków, gm. Chugojka

inwestor
Wójt Gminy Chugojka
ul. Rolnicza 52, 55-095 Chugojka

branża drogowa

projektował	mgr inż. Adam Pawlucki	nr uprawn. 264/OOS/13 o specjalności inżynieryjnej drogowej	podpis
sprawdził	mgr inż. Rafał Rytek	nr uprawn. OOS/0139/PWOD/19 o specjalności inżynieryjnej drogowej	

branża sanitarna

projektował	mgr inż. Mateusz Bartkowski	nr uprawn. 121/OOS/16 o specjalności sanitarnej	podpis
sprawdził	mgr inż. Anna Ciezak-Bartosze	nr uprawn. OOS/0140/PWOD/19 o specjalności sanitarnej bez ograniczeń	

faza	Projekt wykonawczy	branża sanitarna

temat rysunku
Plan sytuacyjny

data	10.2023
skala	1:500
nr rysunku	A KD-01