



Przekrój podłużny B-B

skala 1:50

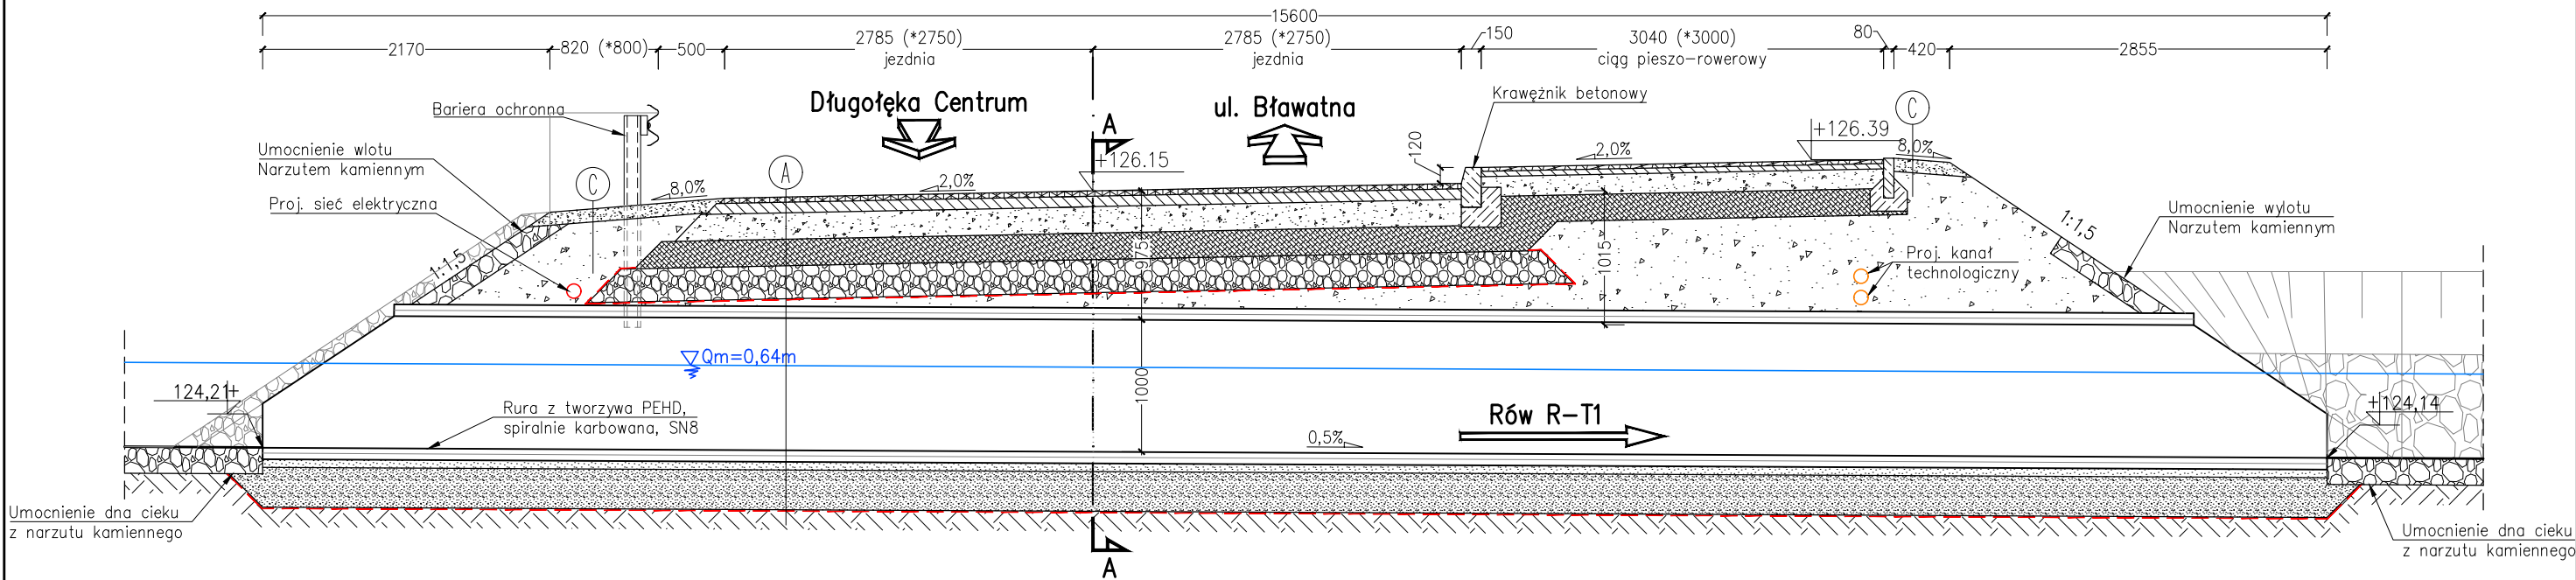

Przekrój poprzeczny A-A

skala 1:50

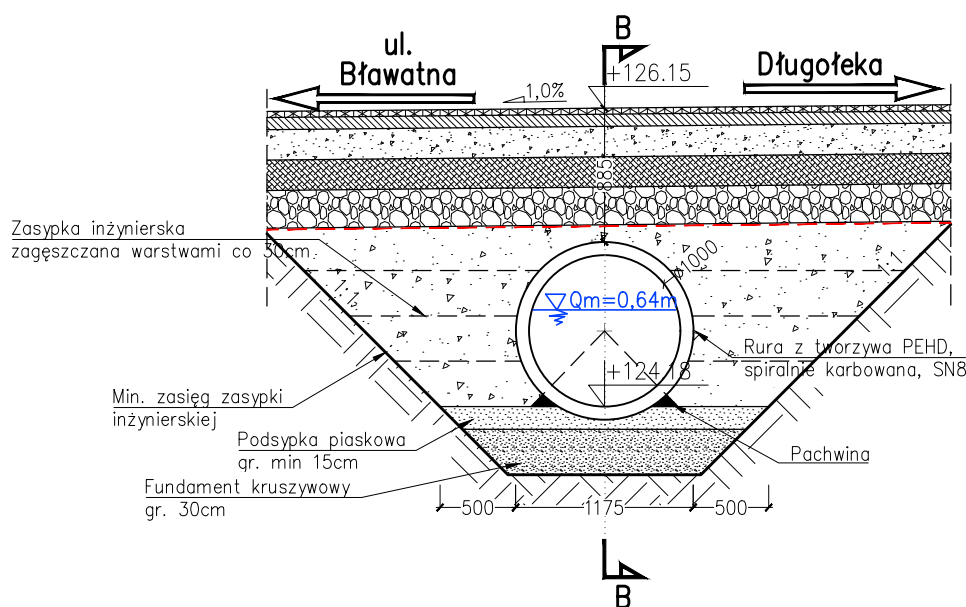

A	Nawierzchnia zgodnie z branżą drogową
gr.zmienna	Zasyпка inżynierska
100,0cm	Rura z blachy falistej Ø1000mm
15,0cm	Podsyпка piaskowa
20,0cm	Fundament z kruszywa o $I_s \geq 0,98$
	W-wa odcinająca z geowłókniny o masie powierzchniowej min. 400g/m <sup>2</sup>

C	10,0cm	Niesort C90/3 0/31,5 mm
		Zasyпка inżynierska

UWAGI:

- Wymiary podano w mm.
- Rysunek rozpatrywać łącznie z opisem i pozostałymi rysunkami przedmiotowego opracowania.
- Wartości oznaczone "\*" stanowią wartości prostopadłe do osi drogi.

ul. Spokojna 14 55-093 Kątna			<b>DRÓG</b>
temat: Rozbudowa drogi gminnej, ul. Zachodniej, od ul. Okrężnej do ul. Bławatnej w m. Długoleka oraz rozbudowa drogi gminnej, ul. Bławatnej, od ul. Zachodniej do włączenia do wschodniej obwodnicy Wrocławia w m. Mirków.			
inwestor: Wójt Gminy Długoleka, ul. Robotnicza 12, 55-095 Długoleka			
branża mostowa			
projektant:			
mgr inż. Rafał Zienkiewicz		nr uprawnień: DOŚ/0410/PBM/19	podpis: 
sprawdzający:			
mgr inż. Paweł Gruca		nr uprawnień: OPL/1773/PWBM/19	podpis: 
stadium: Projekt budowlany - projekt architektoniczno-budowlany			
temat rysunku: Przepust P-02 - stan projektowany		data: 09.2024	skala: 1:50
		zmiana: A	nr rysunku: P-02-2