



WIDOK Z BOKU

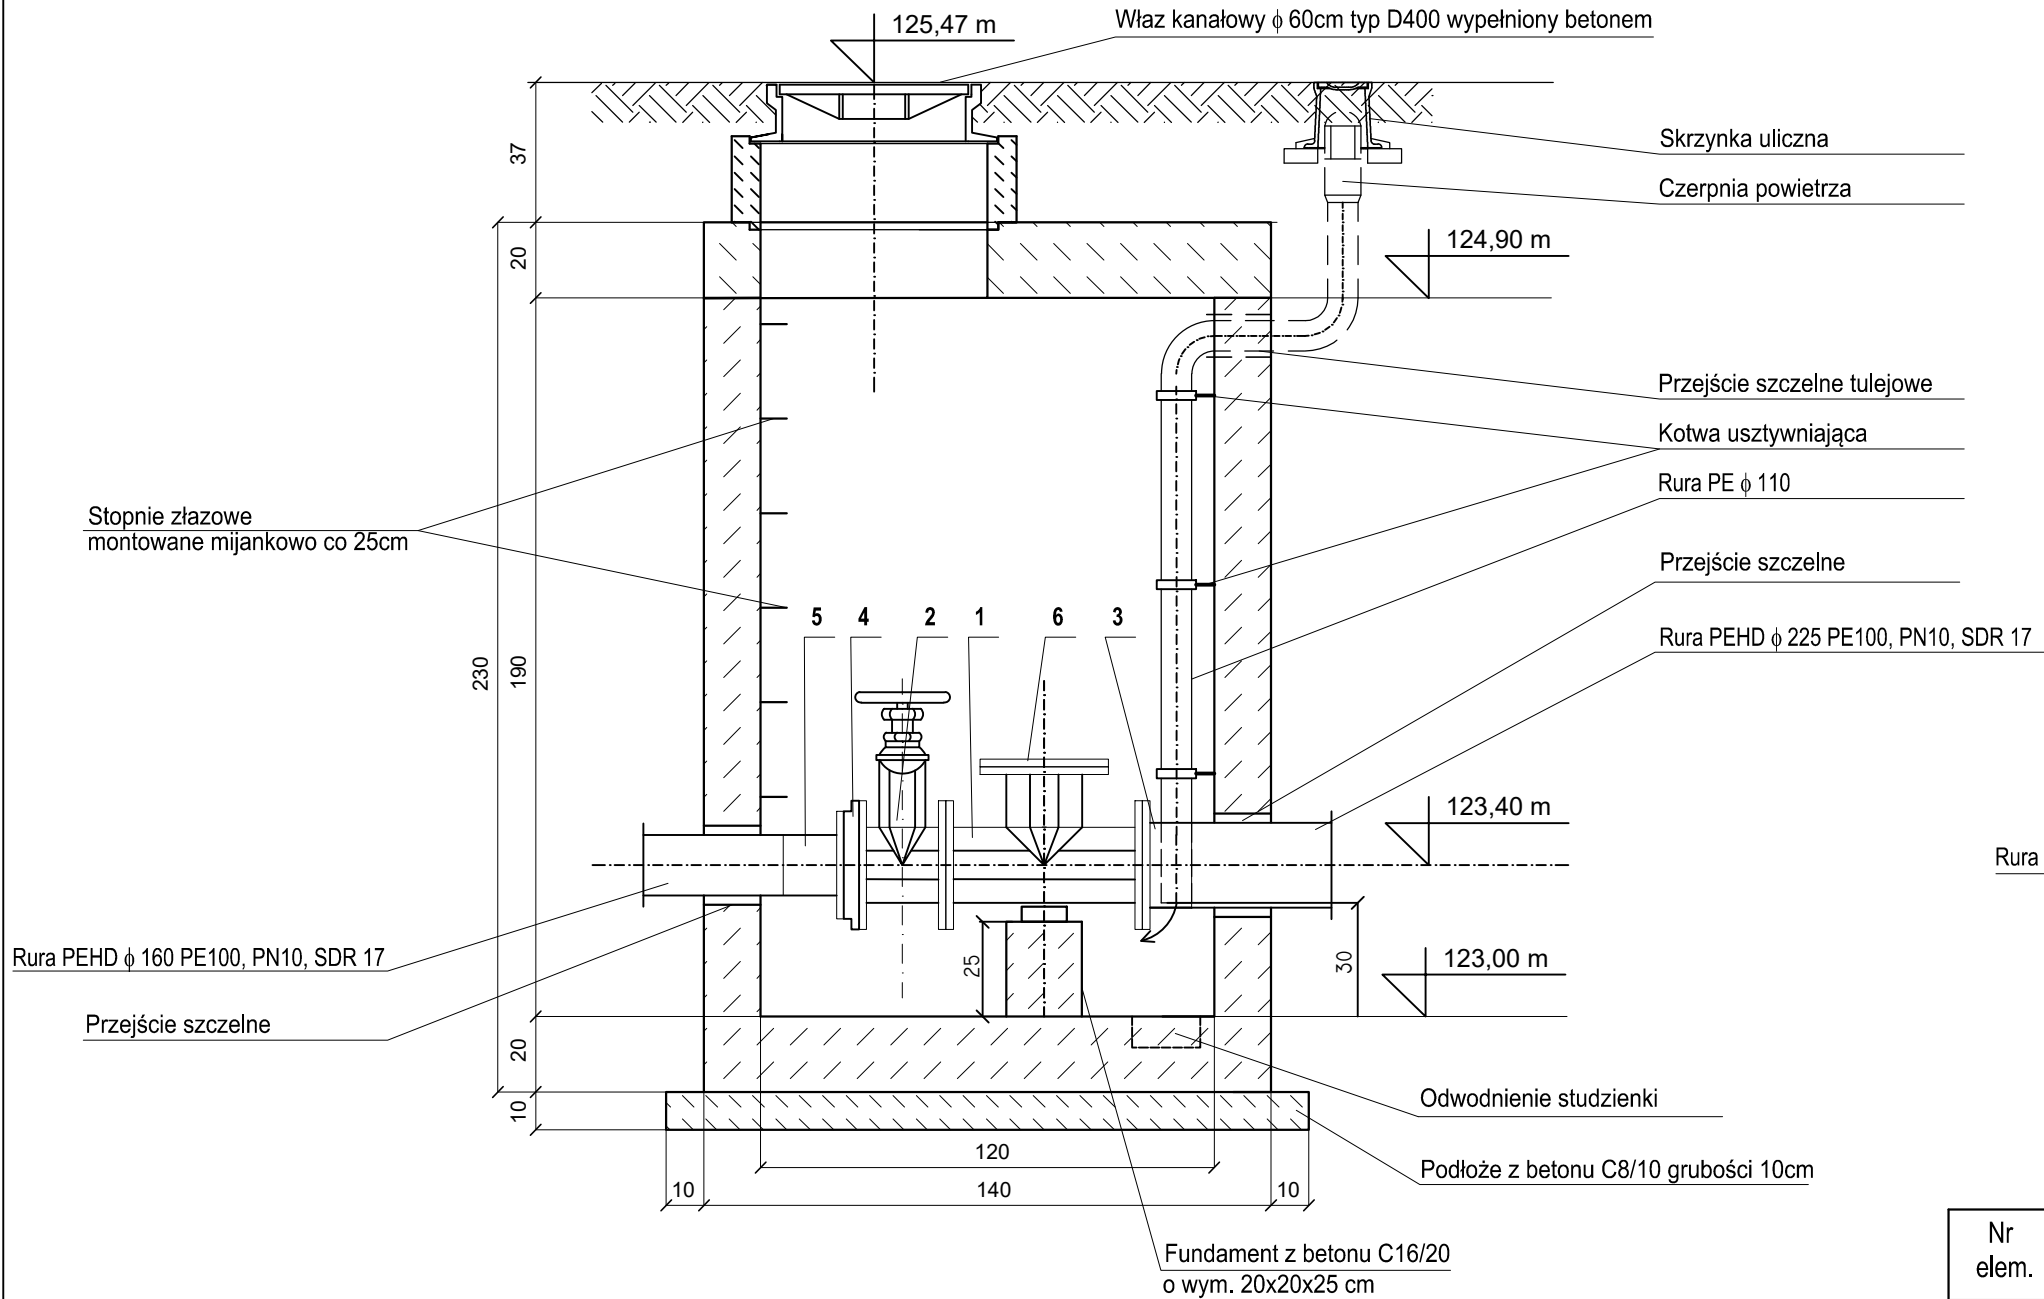

WIDOK Z GÓRY

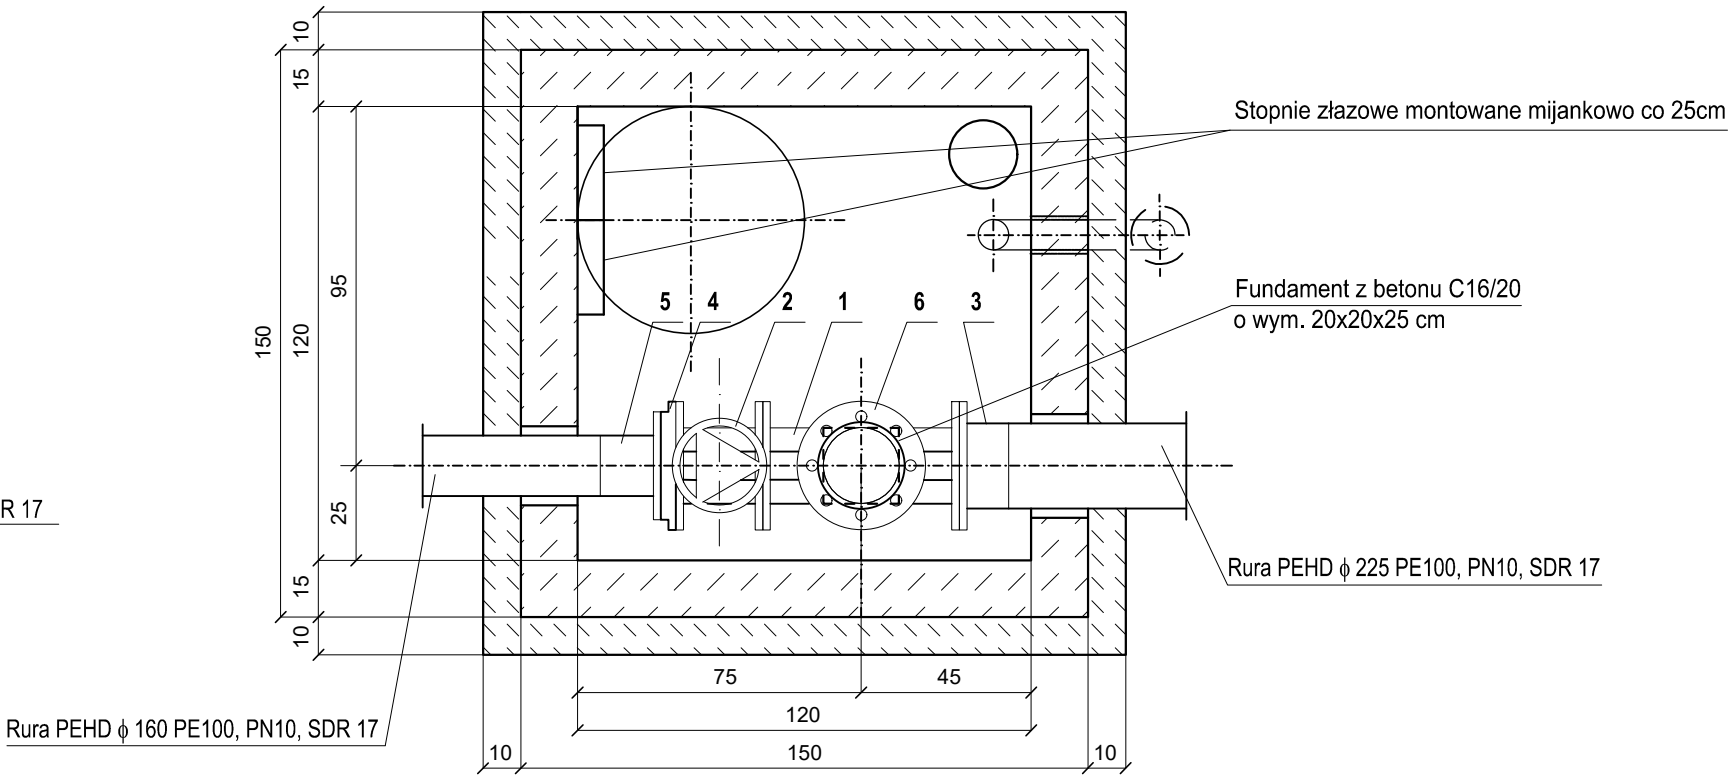

Nr elem.	Nazwa elementu	Ilość sztuk
1	Trójnik kołnierzowy ϕ 200/200 mm	1
2	Zasuwa miekkouszczelniona kołnierzowa krótka ϕ 200	1
3	Tuleja ϕ 225 mm z luźnym kołnierzem	1
4	Kołnierz redukcyjny ϕ 200/150 mm	1
5	Tuleja ϕ 160 mm z luźnym kołnierzem	1
	Kołnierz ślepy ϕ 200	1

ul. Spokojna 14 55-093 Kaźna			DR06™
temat: Rozbudowa drogi gminnej, ul. Zachodniej, od ul. Okrężnej do ul. Bławatniej w m. Długoleka oraz rozbudowa drogi gminnej, ul. Bławatniej, od ul. Zachodniej do włączenia do wschodniej obwodnicy Wrocławia w m. Mirków			
inwestor: Wójt Gminy Długoleka, ul. Robotnicza 12, 55-095 Długoleka			
branża sanitarna			
projektant: mgr inż. Mateusz Bartkowski	nr uprawnień: 121/DOŚ/10 do projektowania bez ograniczeń w specjalności sanitarniej	podpis: <i>M. Bartkowski</i>	
projektant: mgr inż. Anna Cieźak-Baldyga	nr uprawnień: DOŚ/0240/PBS/22 do projektowania bez ograniczeń w specjalności sanitarniej	podpis: <i>A. Cieźak</i>	
stadium: Projekt wykonawczy	branża: sanitarna	nr opracowania: PWKS-703	
nazwa rysunku: Schemat studni S4		data: 03.2025	skala: -
		zmiana: A	nr rysunku: KS-3.4