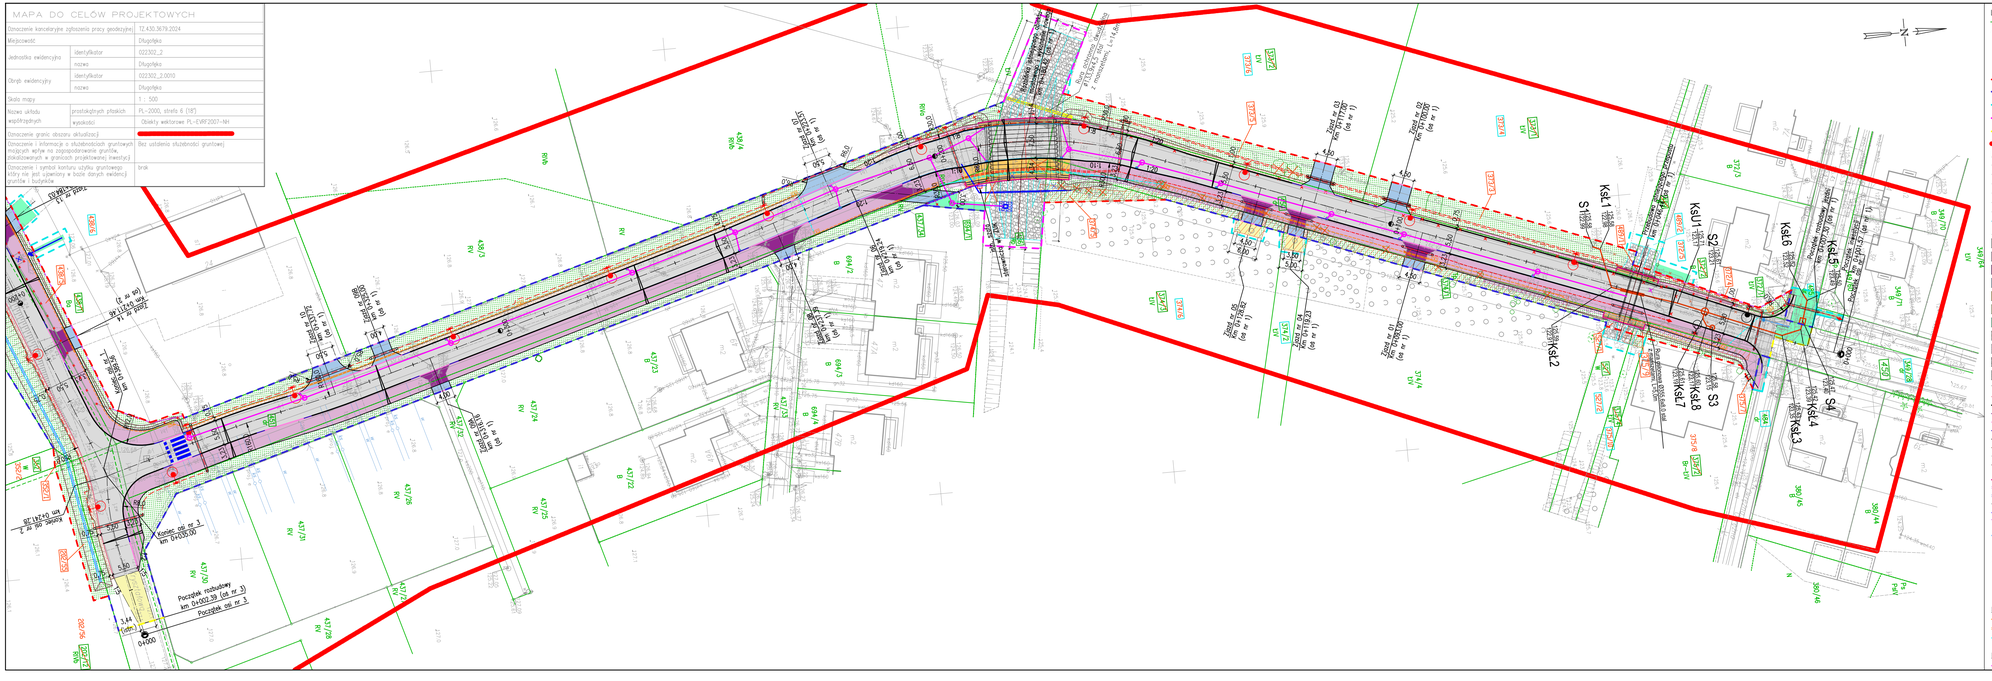

MAPA DO CELÓW PROJEKTOWYCH

Oznaczenie kancelaryjne zgłoszenia pracy geodezyjnej		TZ.430.3679.2024
Miejscowość		Długołęka
Jednostka ewidencyjna	identyfikator	022302_2
	nazwa	Długołęka
Obręb ewidencyjny	identyfikator	022302_2.0010
	nazwa	Długołęka
Skala mapy		1 : 500
Nazwa układu współrzędnych	przestrzennych płaskich	PL-2000, strefa 6 (18°)
	wysokości	Obiekty wektorowe PL-EVRF2007-NH
Oznaczenie granic obszaru aktualizacji		
Oznaczenie i informacje o służebnościach gruntowych małych wpisy na zagospodarowanie gruntów, zakładowych w granicach projektowanej inwestycji		Brak ustalenia służebności gruntowej
Oznaczenie i symbol konturu użytku gruntowego który nie jest ujawniony w bazie danych ewidencji gruntów i budynków		brak

LEGENDA:

- Granice działek ewidencyjnych
- 437/24 — Numery działek ewidencyjnych
- [450] — Działki w zakresie inwestycji nieulegające podziałowi
- [274/3] — Działki w zakresie inwestycji przewidziane do podziału
- [274/2] — Działka czasowego ograniczenia w korzystaniu, ze względu na zakres robót budowlanych
- Linia rozgraniczająca teren inwestycji
- Linia rozgraniczająca teren inwestycji prowadzona po istniejących granicach nieruchomości
- Linia czasowego zajęcia zgodnie z art. 11f ust. 1 pkt.8 lit. b, c oraz e–h
- Linia czasowego zajęcia zgodnie z art. 20a (teren wód płynących)
- Linia nie stanowiąca podziału – zamykająca, stanowiąca początek i koniec rozbudowy
- Granica obszaru mapy do celów projektowych

Elementy istniejące:

- Sieć kanalizacji deszczowej
- Sieć kanalizacji sanitarnej
- Sieć wodociągowej
- Sieć elektroenergetyczna
- Sieć teletechniczna
- Sieć gazowej
- Krawężnik istniejący

Elementy projektowane:

- Nawierzchnia jezdni bitumiczna
- Nawierzchnia ścieżki pieszo-rowerowej – bitumiczna
- Nawierzchnia zjazdów bitumiczna
- Nawierzchnia zjazdów z kostki betonowej
- Nawierzchnia na obiekcie mostowym/przepuście
- Dowiązanie się do istn. jezdni/terenu (nawierzchnia z kruszywa)
- Odtworzenie istniejących nawierzchni
- Pobocze z kruszywa łamanego
- Humusowanie terenu z obsianiem trawą
- Umocnienie dna i skarp cieków
- Umocnienie skarp
- Oś drog/zjazdu/cieku
- Krawędź swobodna
- Krawężnik wyniosły
- Krawężnik obniżony
- Krawężnik najazdowy
- Krawężnik przejściowy
- Obrzeże
- Krawędź pobocza
- Krawędź pozioma zjazdu
- Krawędź skarpy
- Skarpa nieumocniona
- Krawędź nawierzchni obiektu mostowego/przepustu
- Bariera ochronna
- Balustrada
- Istn. ogrodzenia do rozbiórki
- Projektowane ogrodzenie
- Projektowane tymczasowe ogrodzenie
- Wpust deszczowy
- Ściek z kostki betonowej szer. 16 lub 20 cm
- Oznakowanie poziome przejścia dla pieszych z przejazdem dla rowerzystów

Dendrologia:

- Drzewa
- Drzewa i krzewy zinwentaryzowane, nieujęte na mapie do cel. proj.
- Drzewa i krzewy do wycięcia
- Obszar zakrzewienia do usunięcia

Projektowany kanał technologiczny:

- Kanał technologiczny typu KTu
- Rura ochronna do ciągu typu KTu
- Kanał technologiczny typu KTp
- Studnia SKO-2g na kanale technologicznym

Projektowana kanalizacja deszczowa:

- Sieć kanalizacji deszczowej

Projektowana sieć oświetleniowa:

- Sieć oświetleniowa
- Słup oświetleniowy
- Istniejący słup oświetleniowy do demontażu
- Istniejący słup oświetleniowy w proj. nowej lokalizacji (z demontażu)
- Rura osłonowa dla sieci elektroenergetycznej/oświetleniowej

Przebudowa sieci elektroenergetycznych:

- Sieć elektroenergetyczna w nowej lokalizacji
- Istn. szafa sterownicza własności ZUK w nowej lokalizacji
- Rura osłonowa dla sieci elektroenergetycznej/oświetleniowej

Przebudowa sieci wodociągowej:

- Sieć wodociągowa
- Rura osłonowa dla sieci wodociągowej
- Lokalizacja przebudowywanego hydrantu

Przebudowa sieci kanalizacji sanitarnej:

- Sieć kanalizacji sanitarnej
- Likwidacja istn. sieci kanalizacji sanitarnej
- Rura osłonowa dla sieci kanalizacji sanitarnej

Zabezpieczenie sieci gazowej:

- Rura osłonowa dla sieci gazowej

Elementy projektowane wg odrębnych opracowań:

- Przyłącza sieci wodociągowej wg odrębnego opracowania
- Przyłącza kanalizacji sanitarnej wg odrębnego opracowania

UWAGI OGÓLNE:

1. Wymiary ścieżki pieszo-rowerowej uwzględniają szerokość krawężnika i obrzeża.

Orientacja arkuszy:

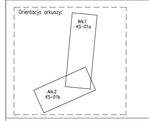

ul. Spokojna 14
55-093 Kąty

DROMA

Rozbudowa drogi gminnej, ul. Zachodniej, od ul. Okrężnej do ul. Bławatnej w m. Długołęka oraz rozbudowa drogi gminnej - ul. Bławatnej, od ul. Zachodniej do włączenia do wschodniej obwodnicy Wrocławia w m. Mirków.

Wójt Gminy Długołęka,
ul. Robotnicza 12, 55-095 Długołęka

branża drogowa

mgr inż. Adam Pawłucki	nr uprawnień 264/DOŚ/13 w specjalności drogowej do projektowania bez ograniczeń	podpis	
mgr inż. Rafał Rybak	nr uprawnień DOŚ/0392/PBD/19 w specjalności inżynieryjnej drogowej do projektowania bez ograniczeń	podpis	
inż. Adrian Rak	nr uprawnień	podpis	
mgr inż. Aneta Kudyba	nr uprawnień	podpis	

branża sanitarna

mgr inż. Mateusz Bartkowski	nr uprawnień 121/DOŚ/10 w specjalności bez ograniczeń	podpis	
mgr inż. Anna Ciezak-Baldyga	nr uprawnień DOŚ/0249/PBS/22 do projektowania bez ograniczeń	podpis	

stadium:	Projekt wykonawczy	branża:	sanitarna
nr rejestru:			DT-703/PW/KS

nazwa rysunku:

Plan sytuacyjny - arkusz 1

data:	03.2025	skala:	1:500
format:	A	nr rysunku:	KS-01a