KTu
z dodatk. RO
Ø140mm

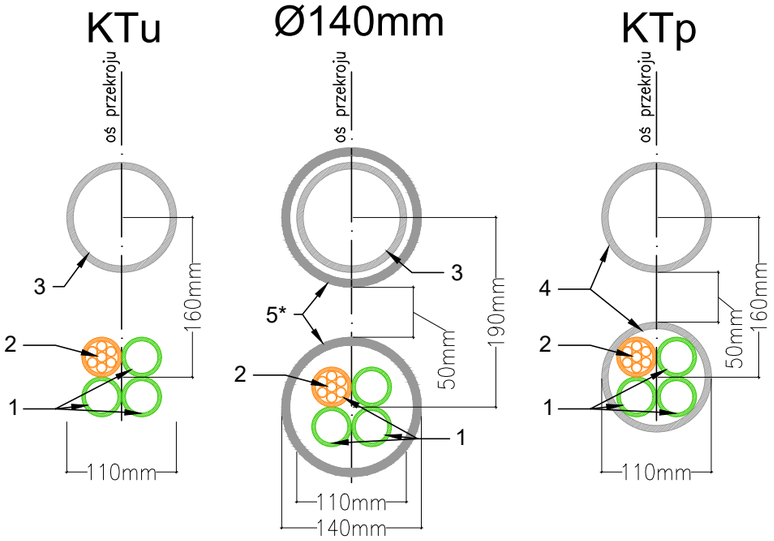

1 – Rura RS 40/3,7 (czarna z wyróżnikiem zielonym)
2 – Wiązka mikrorurek HDPE 10/8 mm w rurze osłonowej 40/3,7 (rura osłonowa pomarańczowa)
3 – RO RHDPEk–S 110/6,3 (czarna)
4 – RO RHDPEp 110/6,3 (czarna)
5 – RO RHDPEp 140/8,0 (*należy zastosować we wskazanym miejscu)
6 – RO w kapie mostowej zgodnie z branżą mostową**

Uwagi:
Profile kanału technologicznego zostały zaprojektowane według rozporządzenia Ministra Cyfryzacji z dnia 26 maja 2023 r. w sprawie warunków technicznych, jakim powinny odpowiadać kanały technologiczne i ich usytuowanie

(**)Ciąg typu KTp przechodzący przez obiekt mostowy należy ułożyć w rurach osłonowych w kapie obiektu, zaprojektowanych zgodnie z branżą mostową. Na odcinkach bezpośrednio przed i za obiektem należy zastosować rury osłonowe RO RHDPEp 110/6,3 analogicznie jak dla typowego przekroju KTp.

**KTp
w rurach osłonowych
w obiekcie mostowym

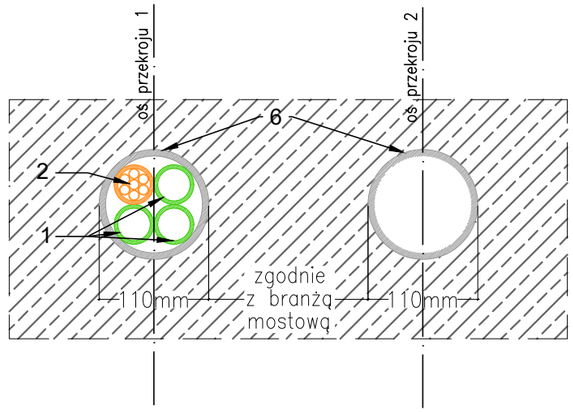

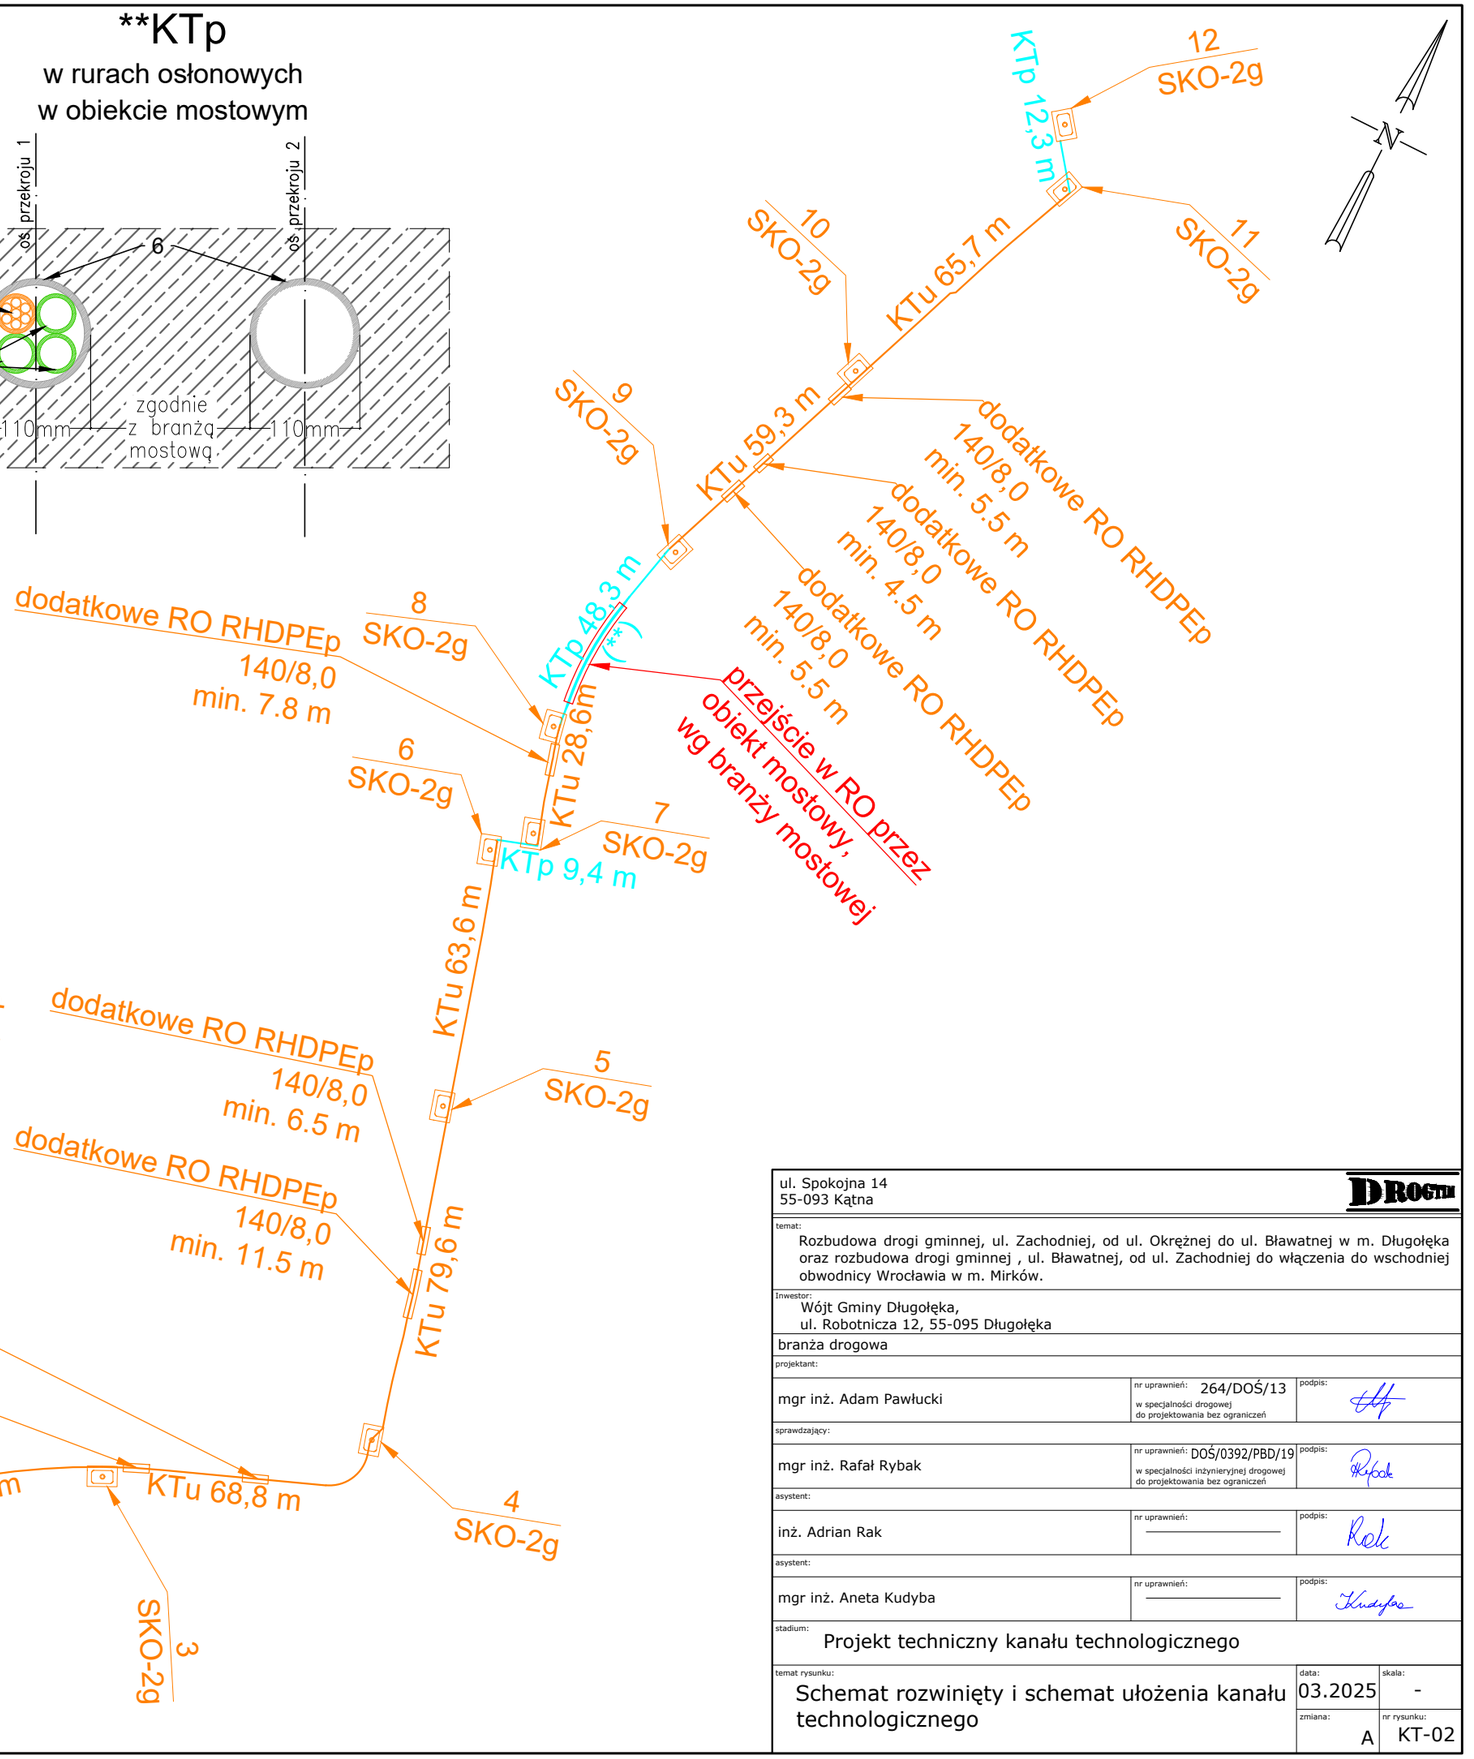

ul. Spokojna 14 55-093 Kątna		DROGTU
temat: Rozbudowa drogi gminnej, ul. Zachodniej, od ul. Okrężnej do ul. Bławatnej w m. Długołęka oraz rozbudowa drogi gminnej , ul. Bławatnej, od ul. Zachodniej do włączenia do wschodniej obwodnicy Wrocławia w m. Mirków.		
Inwestor: Wójt Gminy Długołęka, ul. Robotnicza 12, 55-095 Długołęka		
branża drogowa		
projektant:		
mgr inż. Adam Pawłucki	nr uprawnień: 264/DOŚ/13 w specjalności drogowej do projektowania bez ograniczeń	podpis:
sprawdzający:		
mgr inż. Rafał Rybak	nr uprawnień: DOŚ/0392/PBD/19 w specjalności inżynieryjnej drogowej do projektowania bez ograniczeń	podpis:
asystent:		
inż. Adrian Rak	nr uprawnień: ———	podpis:
asystent:		
mgr inż. Aneta Kudyba	nr uprawnień: ———	podpis:
stadium: Projekt techniczny kanału technologicznego		
temat rysunku: Schemat rozwinięty i schemat ułożenia kanału technologicznego	data: 03.2025 zmiana: A	skala: - nr rysunku: KT-02