LEGENDA:

MDF — GŁÓWNY PUNKT DYSTRYBUCYJNY

IDF — POŚREDNI PUNKT DYSTRYBUCYJNY

ZESTAW GNIAZD (ELEKTRYCZNE I INFORMATYCZNE)

ZESTAW GNIAZD (ELEKTRYCZNE I INFORMATYCZNE) W PUSZCE PODŁOGOWEJ

CT — CENTRALA TELEFONICZNA

AP — ACCESS POINT

KONFIGURACJA ZESTAWÓW GNIAZD PEL:

PEL1 ZESTAW GNIAZD MONTOWANYCH PODTYNKOWO
- 2x230V/16A
- 2x230V/16A/DATA
- 2xRJ45

PEL2 ZESTAW GNIAZD MONTOWANYCH W KANALE ELEKTROINSTALACYJNYM
- 2x230V/16A
- 2x230V/16A/DATA
- 2xRJ45

PEL3 ZESTAW GNIAZD MONTOWANYCH PODTYNKOWO
- 2x230V/16A
- 2x230V/16A/DATA
- 2xRJ45 - 1xHDMI

PEL4 ZESTAW GNIAZD MONTOWANYCH NATYNKOWO IP44
- 2x230V/16A
- 2x230V/16A/DATA
- 2xRJ45

PEL5 ZESTAW GNIAZD MONTOWANYCH NATYNKOWO IP44
- 2x230V/16A
- 2xRJ45

PEL7 ZESTAW GNIAZD MONTOWANYCH NATYNKOWO IP65
- 1x230V/16A
- 1xRJ45

PEL8 ZESTAW GNIAZD MONTOWANYCH PODTYNKOWO
- 2x230V/16A
- 2x230V/16A/DATA

PEL9 ZESTAW GNIAZD MONTOWANYCH PODTYNKOWO IP44
- 2x230V/16A
- 2x230V/16A/DATA
- 2xRJ45

PEL11 ZESTAW GNIAZD MONTOWANYCH W PUSZCE PODŁOGOWEJ
- 2x230V/16A
- 2x230V/16A/DATA
- 2xRJ45

PEL12 ZESTAW GNIAZD MONTOWANYCH W PUSZCE PODŁOGOWEJ
- 2x230V/16A
- 2x230V/16A/DATA
- 2xRJ45
- 2xRJ45 (SYSTEM AV)

PEL13 ZESTAW GNIAZD MONTOWANYCH W PUSZCE PODŁOGOWEJ
- 2x230V/16A
- 2x230V/16A/DATA
- 2xRJ45
- 1xRJ45 (SYSTEM AV)

PEL14 ZESTAW GNIAZD MONTOWANYCH W PUSZCE PODŁOGOWEJ
- 2x230V/16A
- 1x230V/16A/DATA
- 1xRJ45

PELS1 ZESTAW GNIAZD MONTOWANYCH NAD SUFITEM PODWIESZANYM PUNKTY WI-FI
- 1x230V/16A
- 1xRJ45

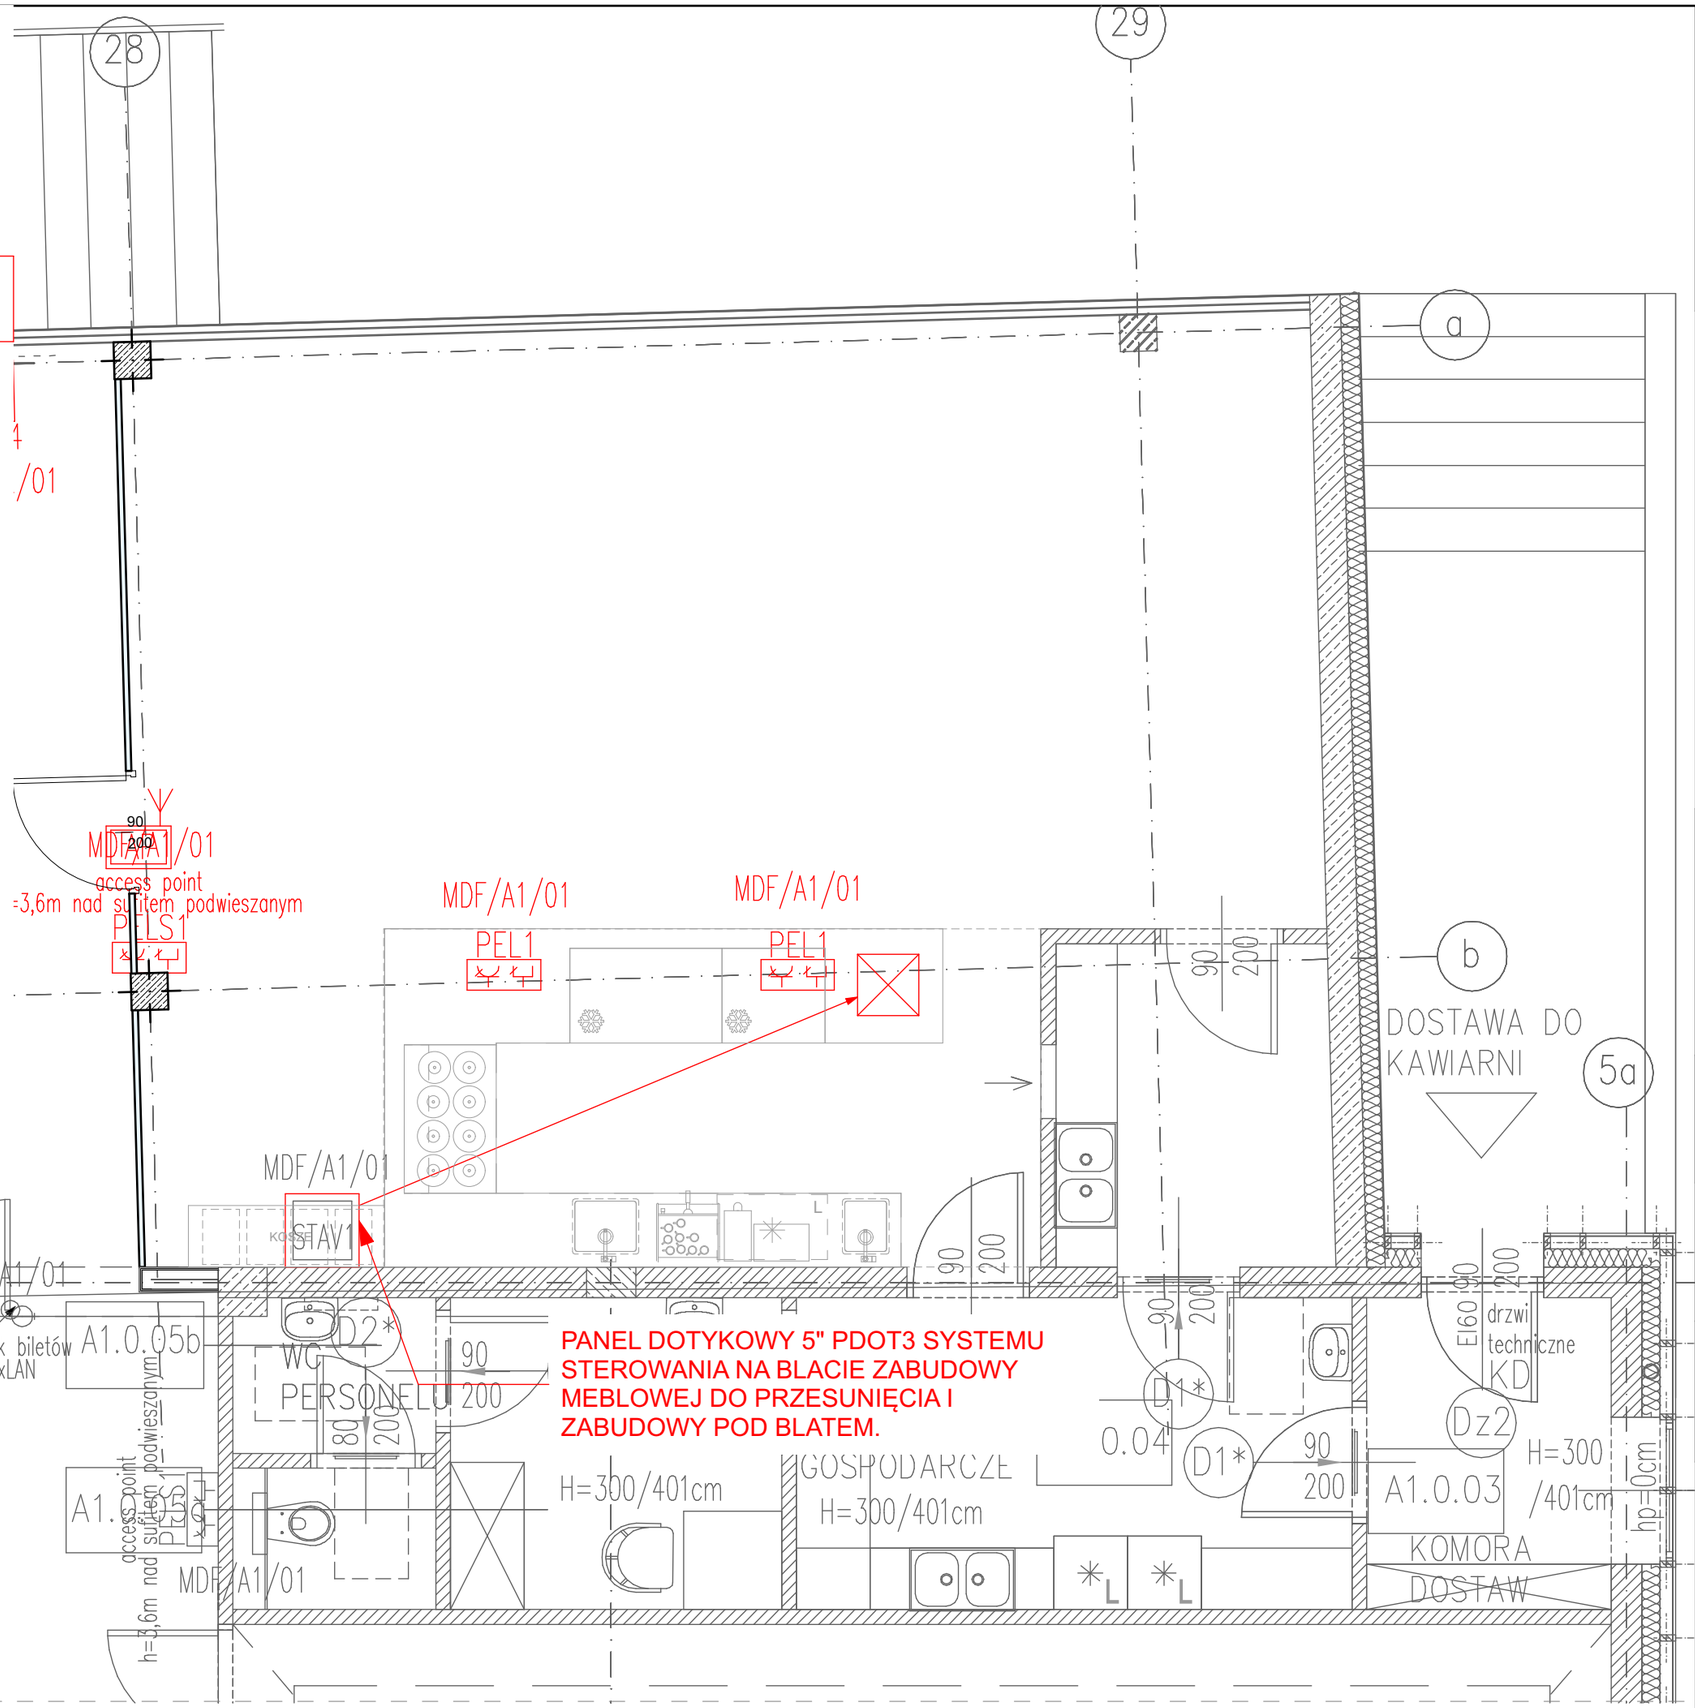

UWAGA!

1. PRZED ROZPOCZĘCIEM POSZCZEGÓLNYCH PRAC NALEŻY ZWERYFIKOWAĆ PODANE WYMIARY W NATURZE;
W PRZYPADKU ZNACZĄCYCH RÓŻNIC WYMIARÓW RZECZYWISTYCH Z WYMIARAMI PROJEKTOWANYMI NALEŻY SKONTAKTOWAĆ SIĘ Z ARCHITEKTEM ZA POŚREDNICTWEM ZAMAWIAJĄCEGO;
2. PRZED ROZPOCZĘCIEM PRAC NALEŻY WYKONAĆ PRÓBKI MATERIAŁOWE I KOLORYSTYCZNE DO AKCEPTACJI ZAMAWIAJĄCEGO;
3. WSZYSTKIE MATERIAŁY ORAZ KOLORYSTYKA MUSZĄ ZOSTAĆ ZAAKCEPTOWANE PRZEZ ZAMAWIAJĄCEGO NA PODSTAWIE PRZEDSTAWIONYCH PRÓBEK;
4. PROJEKTOWANE ELEMENTY SĄ PROTOTYPAMI, NALEŻY PRZETESTOWAĆ MEBEL POD KĄTEM STABILNOŚCI I DZIAŁANIA;
5. WSZYSTKIE ZMIANY WYNIKAJĄCE Z KONIECZNOŚCI WZMOCNIENIA KONSTRUKCJI, NARUSZAJĄCE WYGLAD MEBLA, NALEŻY SKONSULTOWAĆ Z ARCHITEKTEM ZA POŚREDNICTWEM ZAMAWIAJĄCEGO;
6. WSZYSTKIE PRACE NALEŻY WYKONAĆ ZGODNIE Z ZASADAMI WIEDZY TECHNICZNEJ.

inwestor:
Muzeum Pierwszych Piastów na Lednicy

MUZEUM PIERWSZYCH PIASTÓW NA LEDNICY

kontakt:
Dziekanowice 32
62-261 Lednogóra/ www.lednica.pl

Informal Architects

PROJEKT CHRONIONY PRAWEM AUTORSKIM
Projekt oraz wszystkie rysunki i specyfikacje pozostają własnością intelektualną Autorów i są chronione prawem autorskim. Projekt nie może być rozpowszechniany, powielany, kopiowany w całości lub częściach, bez pisemnej zgody jego Twórców.
© Informal Architects

kontakt:
os. Leśne 12b/99
62-028 Koziegłowy
+48 881 407 752
+48 665 125 030
informalarchitects.com

nazwa obiektu:
Wykonanie projektu wnętrza strefy obsługi zwiedzających wraz z wyposażeniem, zabudową i punktem gastronomicznym w siedzibie Muzeum

adres obiektu:
Muzeum Pierwszych Piastów na Lednicy z siedzibą w Dziekanowicach 32, 62-261 Lednogóra

opracował / opracowała:
-

sprawdzający: podpis:
mgr inż
Kazimierz Pawlicki
upr. nr 820/86/Lo
spec. instalacyjna

główny projektant: podpis:
mgr inż
Dawid Konieczny
upr. nr WKP/0485/PWDE/15
spec. instalacyjna

numer rysunku i rewizji:
G.E.05

temat rysunku:
Projekt instalacji okablowania strukturalnego

skala rysunku:
1:50

data: 12.11.2025

ELEKTRYKA