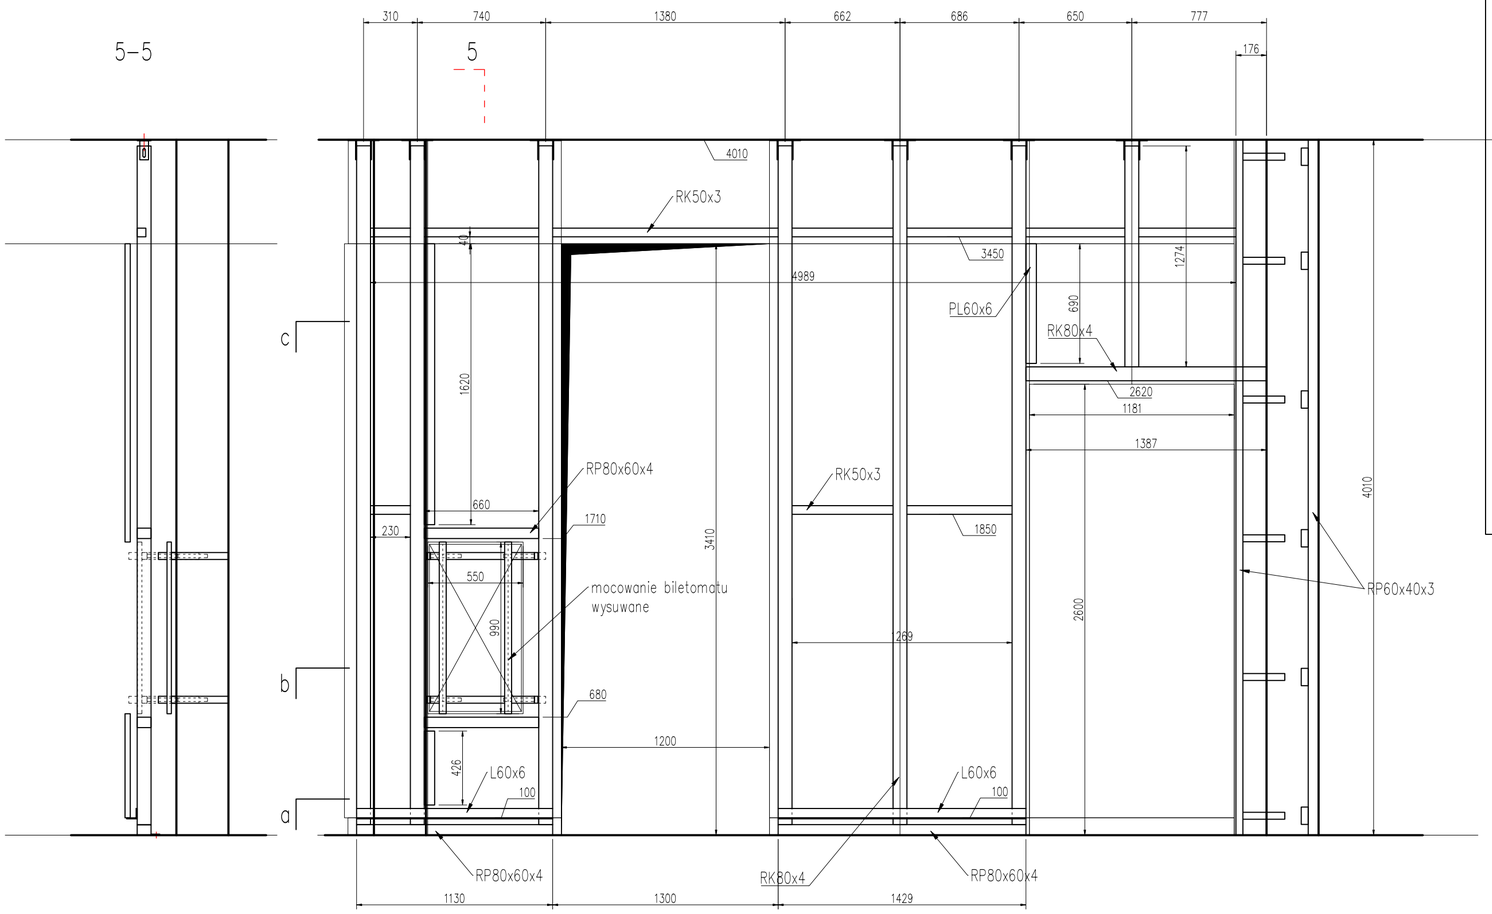

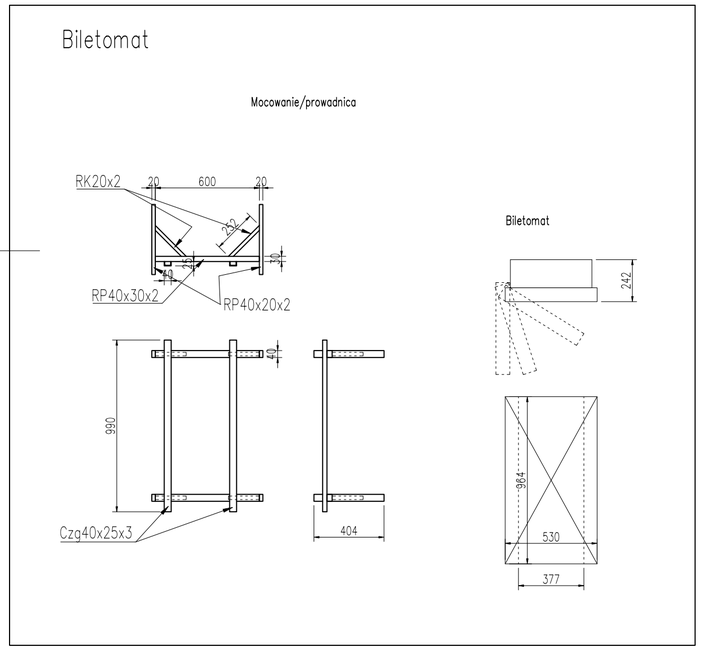

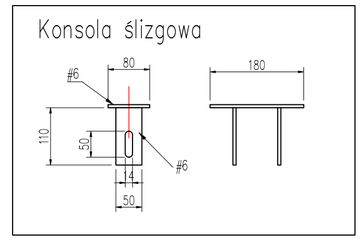

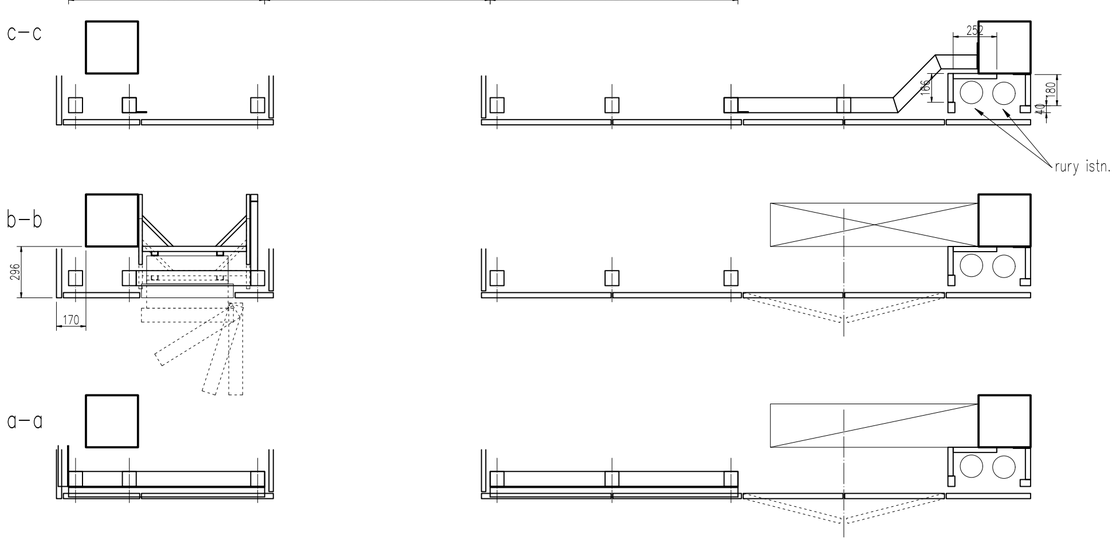

UWAGI OGÓLNE:

1. Przed rozpoczęciem poszczególnych prac należy zweryfikować podane wymiary.
W przypadku różnicy wymiarów rzeczywistych z wymiarami projektowanymi należy skontaktować się z architektem przez zamawiającego.
2. Zestawienia stali podkonstrukcji wyłącznie na potrzeby sporządzenia kalkulacji, przed przystąpieniem do prac należy sporządzić projekt warsztatowy elementów do konsultacji z autorem opracowania w ramach nadzoru autorskiego.
3. Mocowanie słupków podkonstrucji ściany dołem do posadzki pośrednio za pomocą profilu startowego RP80x40x3 na kotwy 2xM10-70 wklejanych, górą do stropu za pomocą kosol ślizgowych na kotwy 2xM10-150 wklejanych. Żywica do wklejania np. "Rawplug" R-KERII lub innej o porównywalnych właściwościach.
4. Okładzina kamienna opierana na kątowniku startowym L60x6, kątownik mocowany za pomocą śrub 2M12
5. Mocowanie ekranu do ściany za pomocą uchwytu z możliwością regulacji np. VESA 600x400mm.
6. Elementy konstrukcji stalowej zabezpieczyć poprzez cynkowanie ogniowe wg PN-EN ISO 1461, klasa korozyjności C4, grubość powłoki cynkowej 85 µm

inwestor:
Muzeum Pierwszych Piastów na Lednicy

Muzeum Pierwszych Piastów na Lednicy

kontakt: 61 102 82 93
Dziekanowice 32
62-261 Lednogóra/ www.lednica.pl

Informal Architects

PROJEKT CHRONIONY PRAWEM AUTORSKIM
Projekt oraz wszystkie rysunki i specyfikacje pozostają własnością intelektualną Autorów i są chronione prawem autorskim. Projekt nie może być rozpowszechniany, powielany, kopiowany w całości lub częściach, bez pisemnej zgody jego Twórców.
© Informal Architects

kontakt: os. Leśne 12b/99
62-028 Koziegłowy
+48 881 407 752
+48 665 125 030
informalarchitects.com

nazwa obiektu:
Wykonanie projektu wnętrza strefy obsługi zwiedzających wraz z wyposażeniem, zabudową i punktem gastronomicznym w siedzibie Muzeum

adres obiektu:
Muzeum Pierwszych Piastów na Lednicy z siedzibą w Dziekanowicach 32, 62-261 Lednogóra

opracował / opracowała:
mgr inż
Tomasz Szpak

sprawdzający: podpis:
mgr inż
Mikołaj Łukasik
upr. nr WKP/0047/POOK/12
spec. konstrukcyjno-budowlana b.o.

główny projektant: podpis:
mgr inż
Łukasz Kurzawski
upr. nr WKP/0065/POOK/09
spec. konstrukcyjno-budowlana b.o.

numer rysunku i rewizji:
H.K.41
temat rysunku:
Podkonstrukcja ściany szatni - schemat montażowy - kład ściany K3'
skala rysunku:
1:25
data: 12.11.2025

KONSTRUKCJA