


FRONT

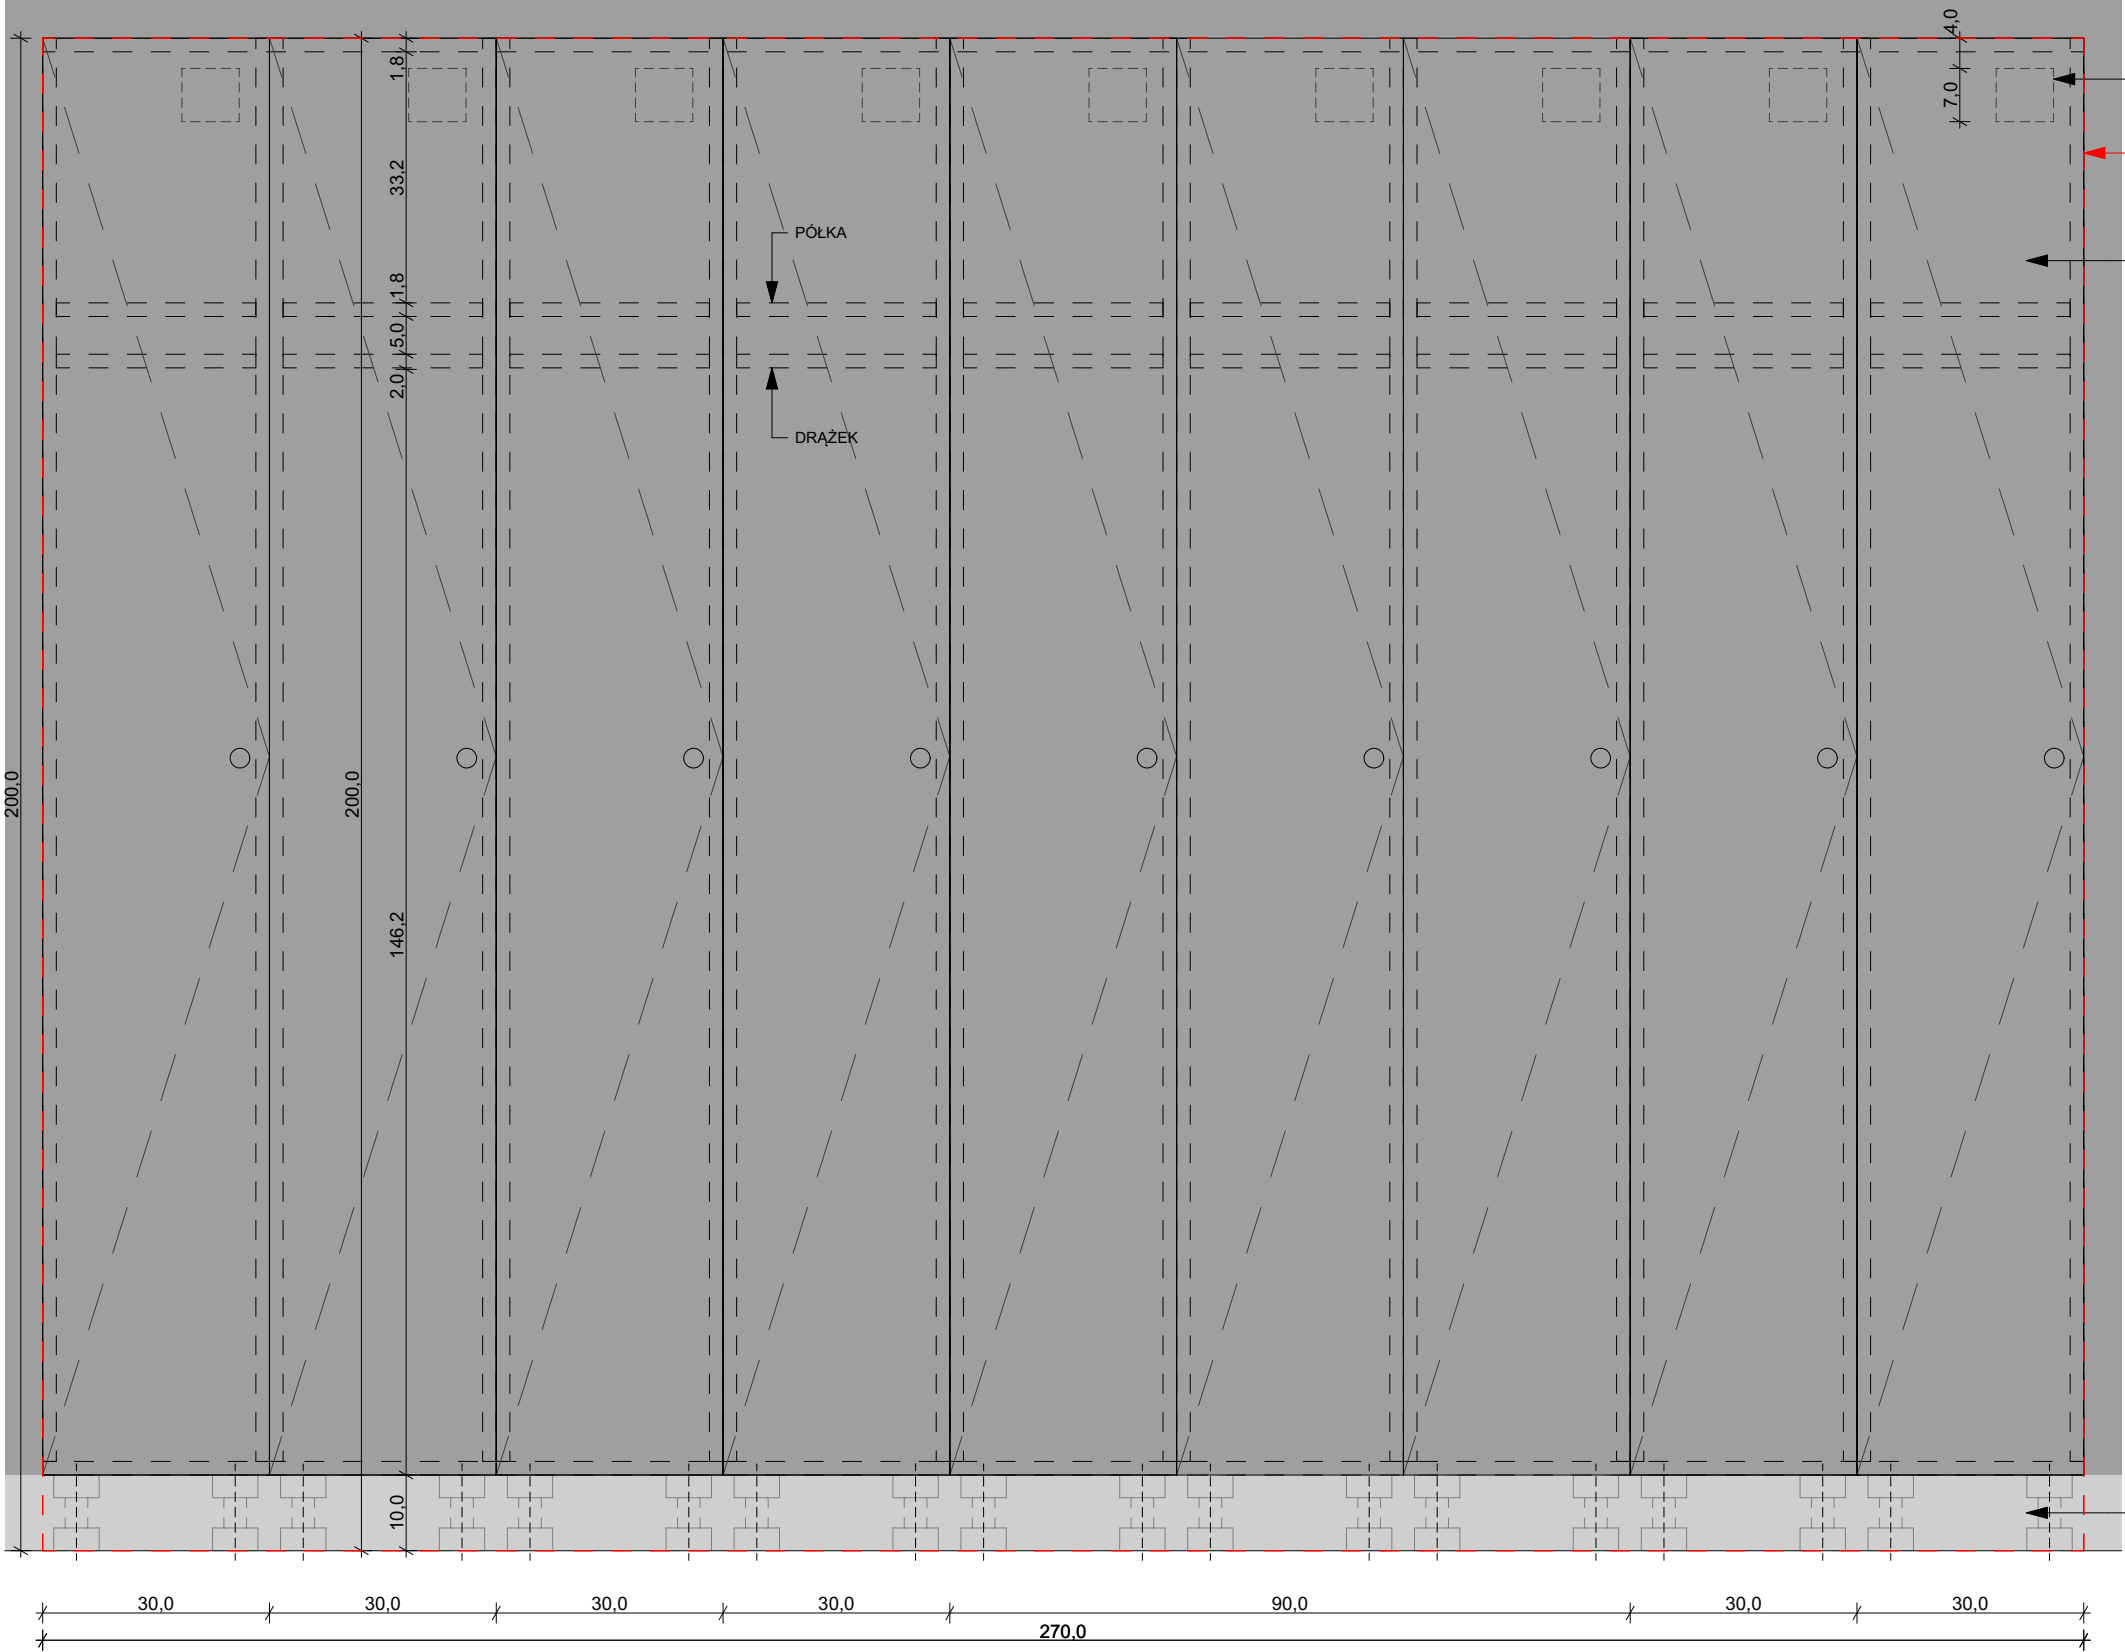

MIEJSCE NA NUMER SZAFKI

UWAGA!  
ELEMENT MONTOWANY WE WNECIE,  
LICUJĄCY Z OKŁADZINĄ Z KAMIEŃIA.

ZABUDOWA MEBLOWA:  
PŁYTA LAMINOWANA CZARNA,  
KOLOR NCS S8500-N, RAL 7021  
NP. EGGER U899 ST9 CZERN AKSAMITNA.  
FRONTY ZAMYKANE NA KLUCZ.



**OPIS ELEMENTU**  
Szafki szatniowe, montowane we wnękach, służące do przechowywania rzeczy osobistych zwiedzających. Elementy wkomponowane w zabudowę wnęk, licujące ze ścianą szatni.

**Materiały i wykończenie:**  
- Korpusy wykonane z płyty laminowanej 18 mm w kolorze czarnym NCS S8500-N / RAL 7021, o aksamitnym matowym wykończeniu. np. EGGER U899 ST9.  
-Fronty drzwi szafek wyposażone w zamki z kluczem i numerem identyfikacyjnym; numerek szafki przypięty do klucza.  
- W całej szatni obowiązuje ujednolicona, logiczna numeracja wszystkich szafek.  
Należy zdjąć stare oznaczenia i oznaczyć szafki nowymi numerami - patrz arkusz "Oznaczenia graficznie"  
- Klucze do szafek oznaczone numerem - w całej szatni obowiązuje ujednolicone oznaczenie kluczy - blaszka z grawerowanym numerem szafki;  
-Cokół: kontynuacja cokołu ze ściany; wykonany ze stali szcztokowanej, przekrój litery „L”, wysokość 10 cm, grubość 1 cm (produkt referencyjny Inoplex). Listwa przypodłogowa typu LC.

**Kryteria odbioru**  
- Zgodność z dokumentacją projektową.  
- Stabilność i brak chybotania.  
- Wysoka jakość wykończenia.  
- Montaż bez uszkodzeń nawierzchni.  
Odbiór na podstawie kontroli wizualnej i prób użytkowych.

**Uwagi**  
- Przed przystąpieniem do prac należy wykonać obmiar wnęki w naturze;  
- Należy przygotować próbki materiałowe i kolorystyczne do akceptacji inwestora.  
- Mebel prototypowy – wymaga testu stabilności przed odbiorem.  
- Szczegóły wykonawcze należy uzgodnić z architektem w ramach nadzoru autorskiego.

**UWAGA!**  
1. PRZED ROZPOCZĘCIEM POSZCZEGÓLNYCH PRAC NALEŻY ZWERYFIKOWAĆ PODANE WYMIARY W NATURZE. W PRZYPADKU ZNACZĄCYCH RÓŻNIC WYMIARÓW RZECZYWISTYCH Z WYMIARAMI PROJEKTOWANYMI NALEŻY SKONTAKTOWAĆ SIĘ Z ARCHITEKTEM ZA POŚREDNICTWEM ZAMAWIAJĄCEGO.  
2. PRZED ROZPOCZĘCIEM PRAC NALEŻY WYKONAĆ PRÓBKĘ MATERIAŁOWE I KOLORYSTYCZNE DO AKCEPTACJI ZAMAWIAJĄCEGO.  
3. WSZYSTKIE MATERIAŁY ORAZ KOLORYSTYKA MUSZĄ ZOSTAĆ ZAAKCEPTOWANE PRZEZ ZAMAWIAJĄCEGO NA PODSTAWIE PRZEDSTAWIONYCH PRÓBEK.  
4. PROJEKTOWANE ELEMENTY SĄ PROTOTYPAMI, NALEŻY PRZETESTOWAĆ MEBEL POD KĄTEM STABILNOŚCI I DZIAŁANIA.  
5. WSZYSTKIE ZMIANY WYNIKAJĄCE Z KONIECZNOŚCI WZMOCNIENIA KONSTRUKCJI, NARUSZAJĄCE WYGLĄD MEBLA, NALEŻY SKONSULTOWAĆ Z ARCHITEKTEM ZA POŚREDNICTWEM ZAMAWIAJĄCEGO.  
6. WSZYSTKIE PRACE NALEŻY WYKONAĆ ZGODNIE Z ZASADAMI WIEDZY TECHNICZNEJ.

<p>inwestor: Muzeum Pierwszych Piastów na Lednicy</p> <p> MUZEUM PIERWSZYCH PIASTÓW NA LEDNICY</p> <p>kontakt: Dzieskanowice 32 62-261 Lednogóra www.lednica.pl</p>	<p> Informal Architects</p>	<p>PROJEKT CHRONIONY PRAWEM AUTORSKIM Projekt oraz wszystkie rysunki i specyfikacje pozostają własnością intelektualną Autorów i są chronione prawem autorskim. Projekt nie może być rozpowszechniany, powielany, kopiowany w całości lub częściach, bez pisemnej zgody jego Twórców. © Informal Architects</p> <p>kontakt: os. Leśne 12b/99 62-028 Koziegłowy +48 881 407 752 +48 665 125 030 informalarchitects.com</p>	<p>nazwa opracowania: <b>Wykonanie projektu wnętrza strefy obsługi zwiedzających wraz z wyposażeniem, zabudową i punktem gastronomicznym w siedzibie Muzeum</b></p> <p>adres obiektu: Muzeum Pierwszych Piastów na Lednicy z siedzibą w Dzieskanowicach 32, 62-261 Lednogóra</p>	<p>opracował / opracowała:  <i>mgr inż arch.</i> Małgorzata Wawrzynek</p>	<p>sprawdzający: podpis:  <i>mgr inż arch.</i> Bartosz Regulski upr. nr 4/WPOKK/2014 spec. architektoniczna</p> <p>główny projektant: podpis:  <i>mgr inż arch.</i> Przemysław Wawrzynek upr. nr 31/WPOKK/2022 spec. architektoniczna</p>	<p>numer rysunku i rewizji: <b>H.EL.NT.06</b> temat rysunku: <b>Szafki w zabudowie szatni</b> skala rysunku: <b>1:10</b> data: 12.11.2025</p>
--	--	---	--	---	---	---