

WD 1



POW. 67,95M²

Uwaga: wyrób przeznaczony jest do profesjonalnego zastosowania. Zaleca się wykonanie prac przez przeszkolonych i certyfikowanych wykonawców posadzek.



DŁOGOWA:
 WANA, PRZEKRÓJ L,
 CM,
 ENCYJNY:
 PRZYPDŁOGOWA LC
 0%



ZDJĘCIE
REFERENCYJNE
PRODUKTU



ISTNIEJĄCA WYKŁADZINA PCV DO
POZOSTAWIENIA BEZ ZMIAN.

— — DYLATAcja / LINIA ZMIANY POSADZKI




**LISTWA WYKOŃCZENIOWA;
ŁĄCZENIE WYKŁADZINY PCV
Z POSADZKĄ BETONOWĄ.**
Elastyczny profil o prostokątnych
krawędziach;
Aluminium, powierzchnia gładka,
długość profilu: 2,50 m., wysokość
profilu: 4,5 mm
np. **Listwa PROLINE**
PROCURVE Nr kat.: 13053

1. DO PODANYCH POWIERZCHNI NALEŻY DOLICZYĆ ZAPAS WEDŁUG ZALECEN PRODUCENTA.

2. Należy zniwelować różnicę wysokości między materiałami wykończeniowymi posadzki.

3. W przypadku konieczności, należy zastosować dodatkowe dylatacje.

1. PRZED ROZPOCZĘCIEM POSZCZEGÓLNYCH PRAC NALEŻY ZWERYFIKOWAĆ PODANE WYMIARY W NATURZE;
W PRZYPADKU ZNACZĄCYCH RÓŻNIC WYMIARÓW RZECZYWISTYCH Z WYMIARAMI PROJEKTOWANYMI NALEŻY SKONTAKTOWAĆ SIĘ Z ARCHITEKTEM ZA POŚREDNICTWEM ZAMAWIAJĄCEGO;
2. PRZED ROZPOCZĘCIEM PRAC NALEŻY WYKONAĆ PRÓBKĘ MATERIAŁOWĄ I KOLORYSTYCZNE DO AKCEPTACJI ZAMAWIAJĄCEGO;
3. WSZYSTKIE MATERIAŁY ORAZ KOLORYSTYKA MUSZĄ ZOSTAĆ ZAAKCEPTOWANE PRZEZ ZAMAWIAJĄCEGO NA PODSTAWIE PRZEDSTAWIONYCH PRÓBEK;
4. PROJEKTOWANE ELEMENTY SA PROTOTYPAMI, NALEŻY PRZETESTOWAĆ MEBLI POD KĄTEM STABILNOŚCI I DZIAŁANIA;
5. WSZYSTKIE ZMIANY WYNIKAJĄCE Z KONIECZNOŚCI WZMOCNIENIA KONSTRUKCJI, NARUSZAJĄCE WYGŁĄD MEBLA, NALEŻY SKONSULTOWAĆ Z ARCHITEKTEM ZA POŚREDNICTWEM ZAMAWIAJĄCEGO;
6. WSZYSTKIE PRACE NALEŻY WYKONAĆ ZGODNIE Z ZASADAMI WIEDZY TECHNICZNEJ.

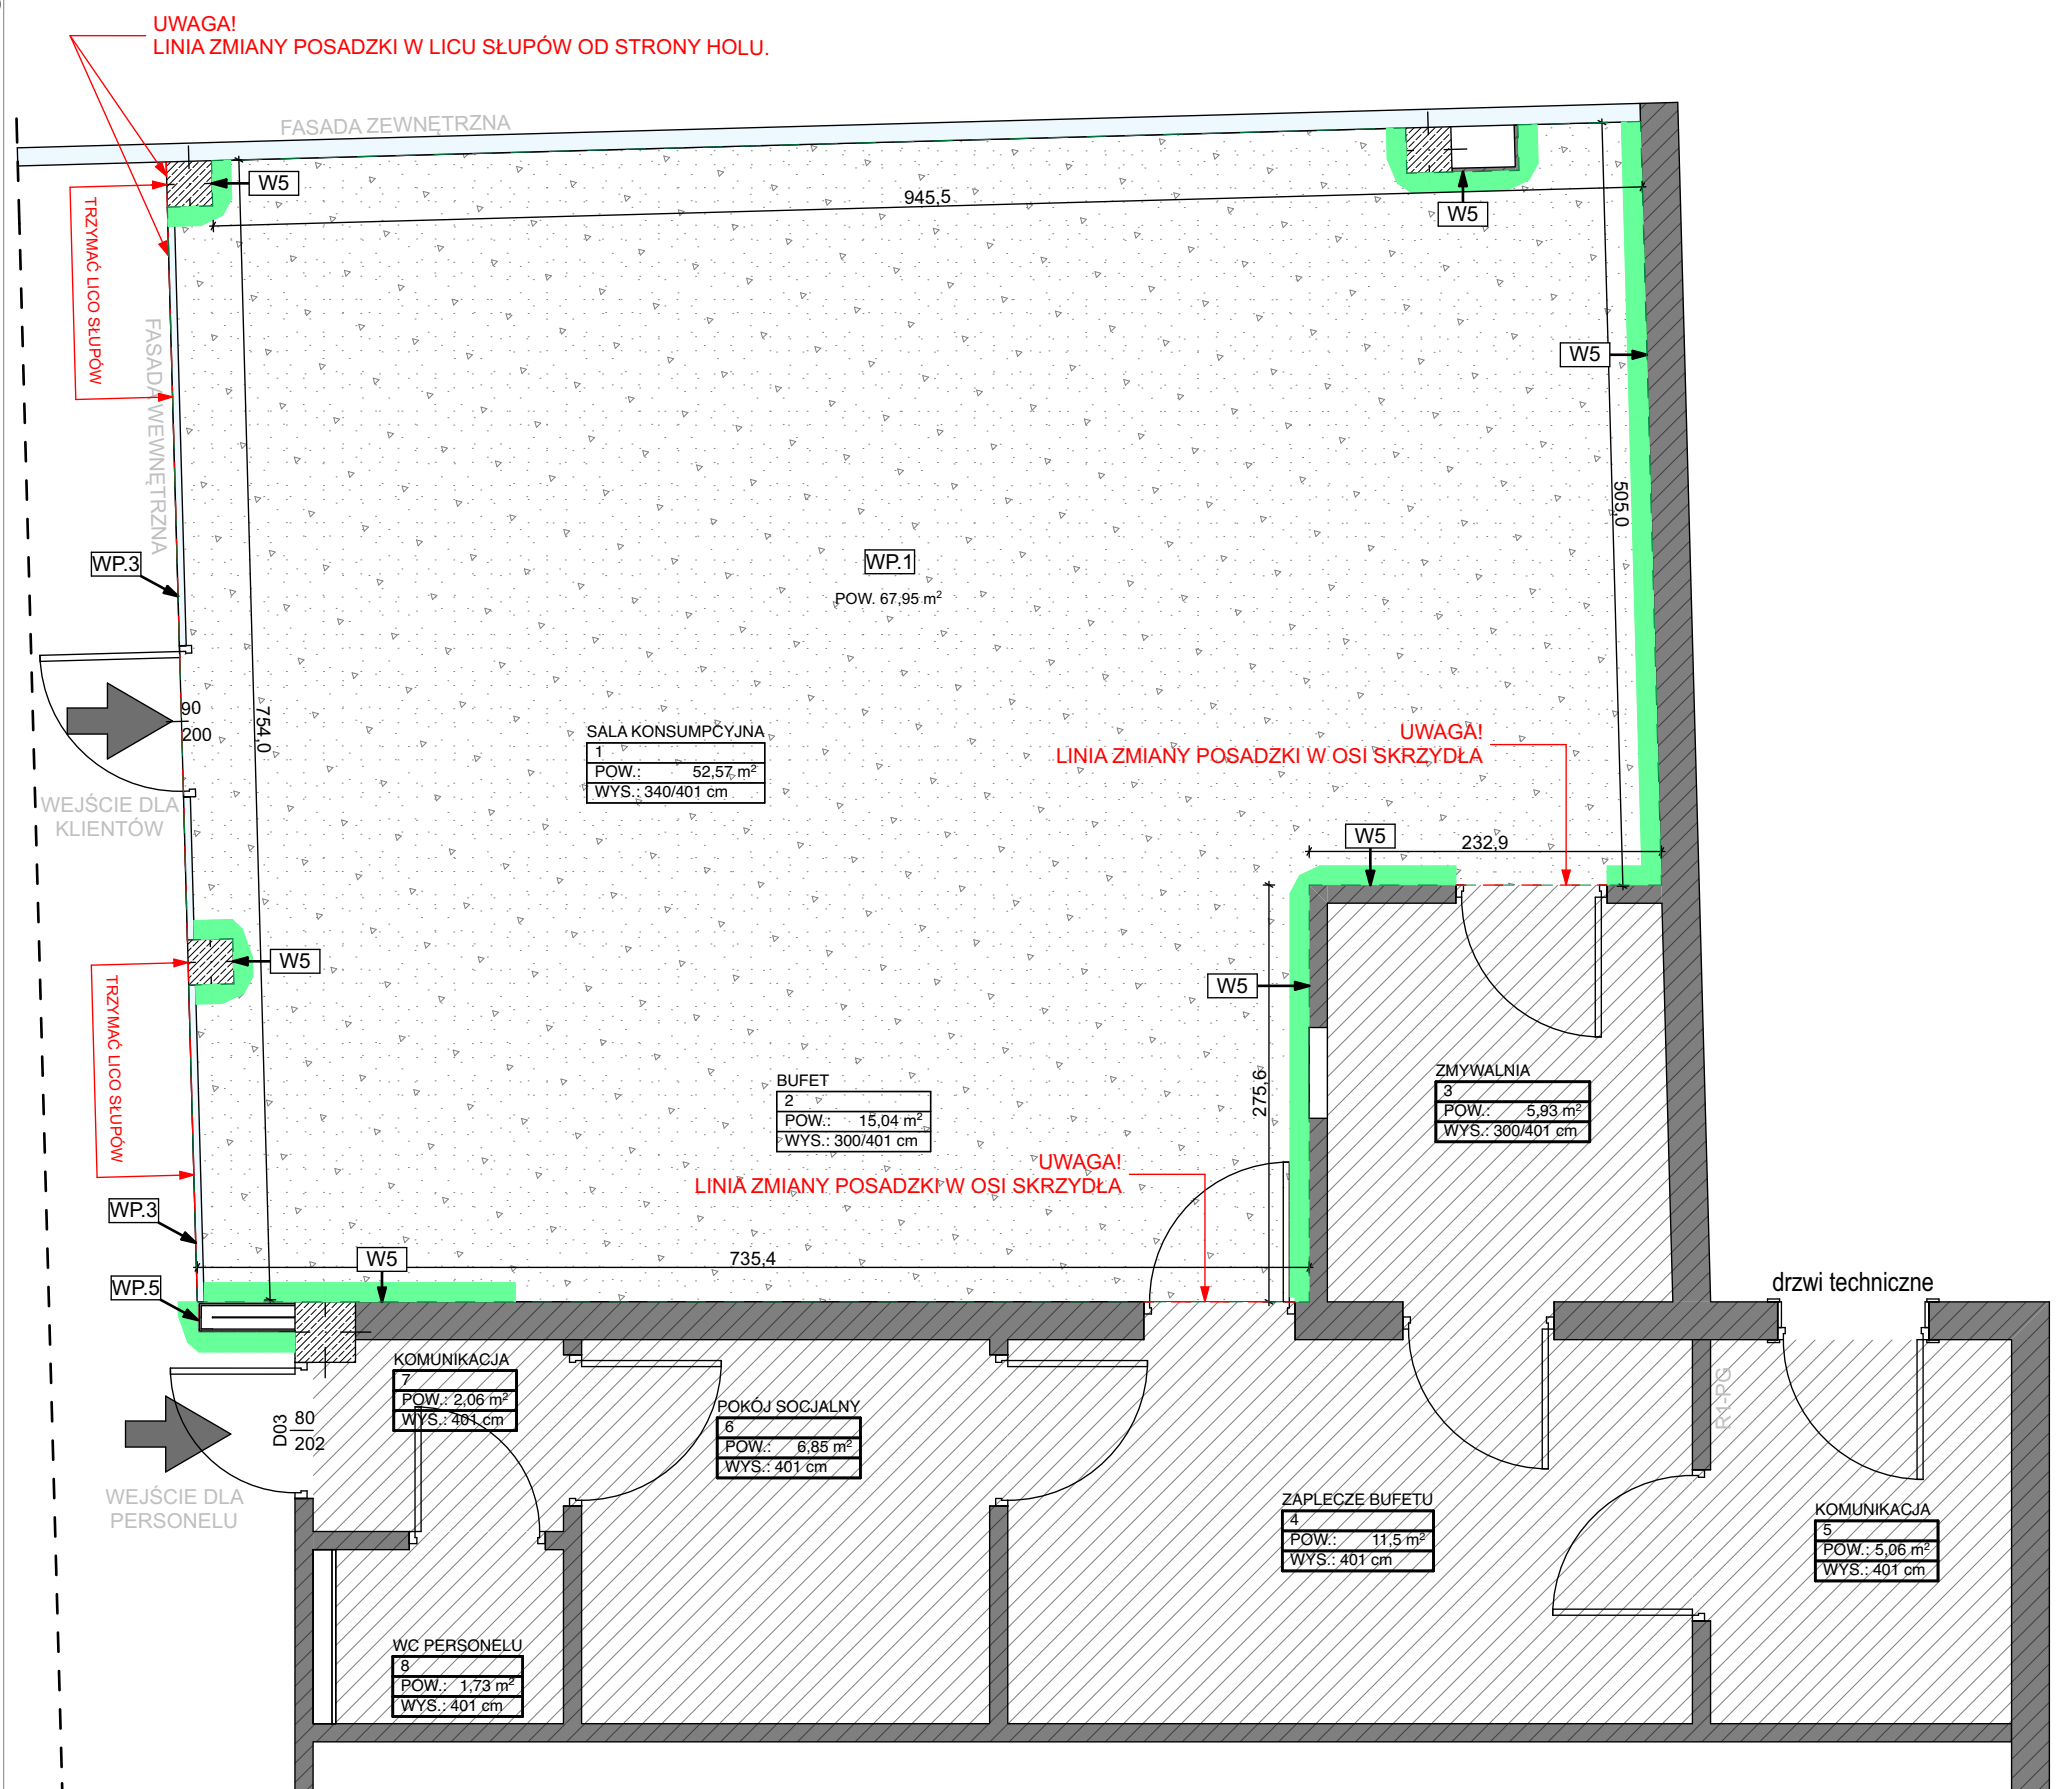

Muzeum Pierwszych Piastów na
Lednicy



Dziedkanowice 32
62-261 Lednogóra/ www.lednica.pl



Informal Architects

PROJEKT CHRONIONY PRAWEM AUTORSKIM
Projekt oraz wszystkie rysunki i specyfikacje pozostają własnością intelektualną Autorów i są chronione prawem autorskim. Projekt nie może być rozpowszechniany, powielany, kopiowany w całości lub częściach, bez pisemnej zgody jego Twórców.

© Informal Architects

kontakt: os. Leśne 12b/99
62-028 Koziegłowy
+48 881 407 752
+48 665 125 030
informalarchitects.com

nazwa obiektu:

Wykonanie projektu wnętrza strefy obsługi zwiedzających wraz z wyposażeniem, zabudową i punktem gastronomicznym w siedzibie Muzeum

adres obiektu:

Muzeum Pierwszych Piastów na
Lednicy z siedzibą w
Dziekanowicach 32, 62-261
Lednogóra

opracował / opracowała:

mgr inż arch.
Małgorzata Wawrzyniak

sprawdzający:

podpis:

mgr inż. arch.
Bartosz Regulski
upr. nr 4/WPOKK/2014
spec. architektoniczna

główny projektant:

podpis:

mgr inż. arch.
Przemysław Wawrzynek
upr. nr 31/WPOKK/2022
spec. architektoniczna

numer rysunku i rewizji:

G.A.06

temat rysunku:

Projekt posadzek

skala rysunku:
1:50

data: 12.11.2025