


PODKONSTRUKCJA DO FASADY  
MONTOWANA DO STROPU,  
OBUDOWANA PŁYTĄ GK, MALOWANA  
NA BIAŁO (MIEJSCE DO  
PRZEPROWADZENIA INSTALACJI  
MIĘDZY HOŁEM A KAWIARNIĄ).  
UWAGA!  
ELEMENT NALEŻY WYKONAĆ  
WEDŁUG PROJEKTU KONSTRUKCJI.

SIATKA METALOWA DEKORACYJNA  
ZWIESZANA POD SUFITEM  
TRASY: T1-T6 (RYSUNEK SUFITÓW)

FASADA PEŁNOSZKLANA.  
PROJEKT FASADY NA ODDZIELNYM  
RYSUNKU.

FOLIA MLECZNA NAKLEJANA NA SZKŁO.

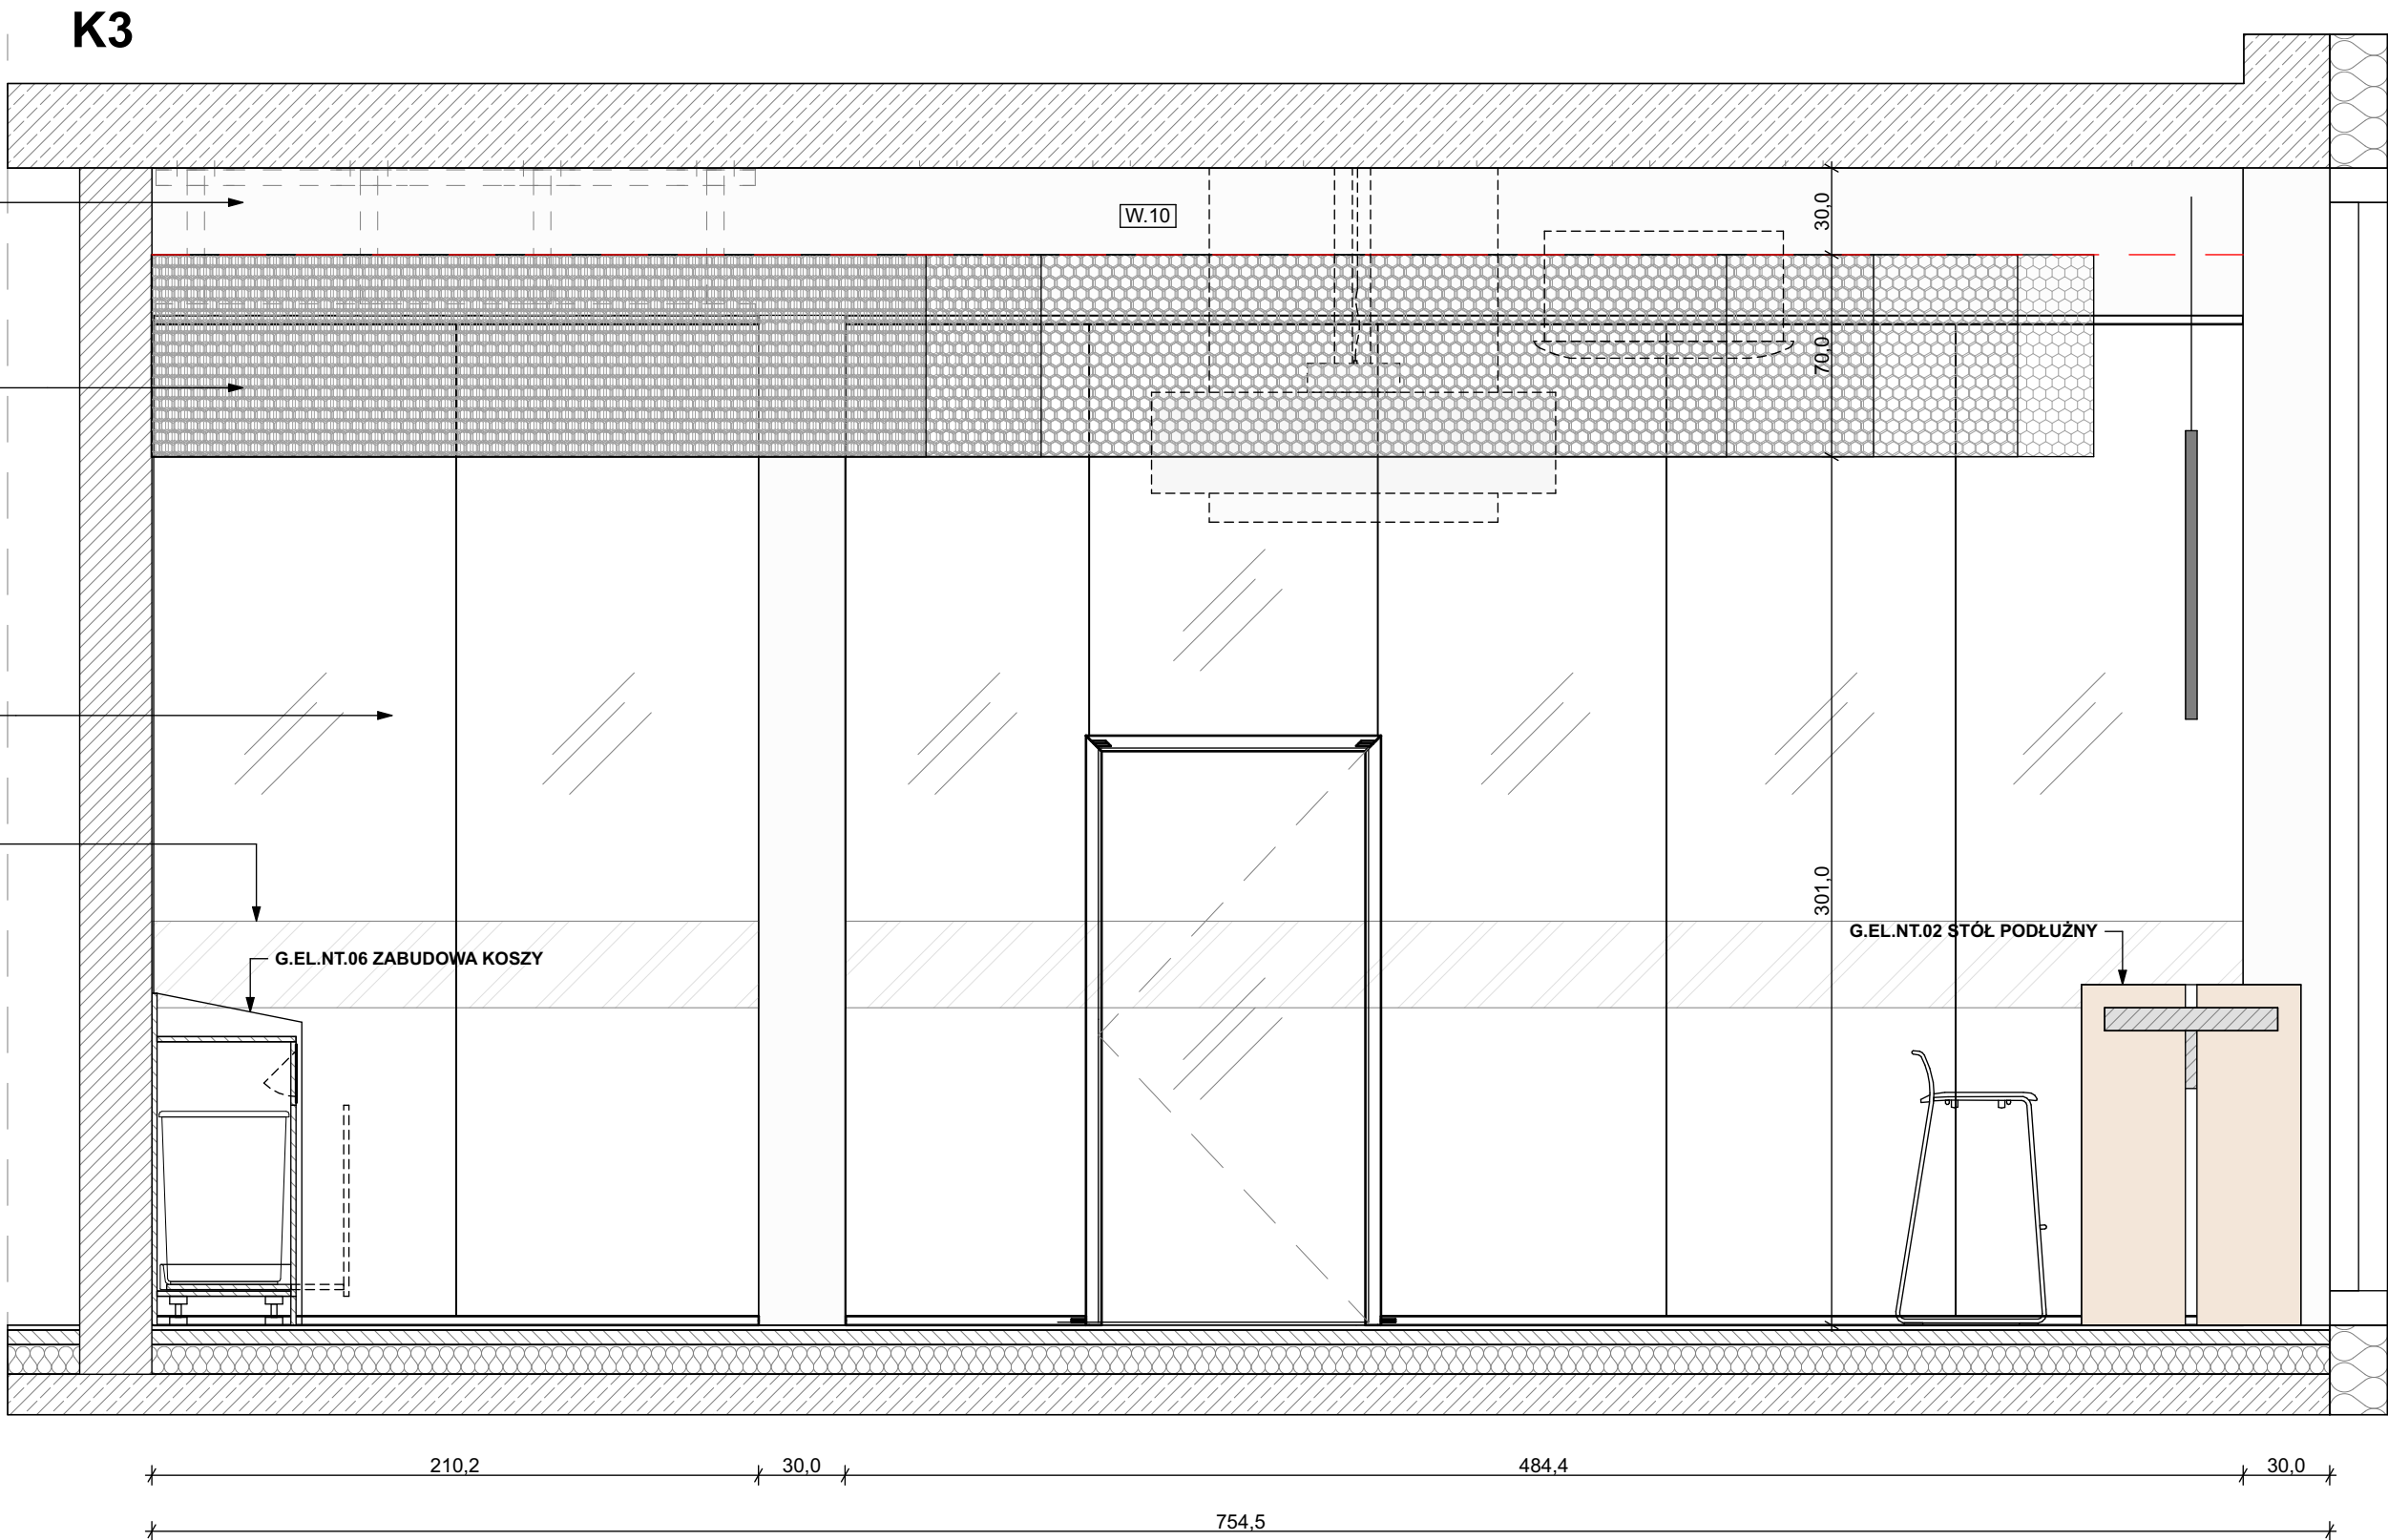

- UWAGA!**
- PRZED ROZPOCZĘCIEM POSZCZEGÓLNYCH PRAC NALEŻY ZWERYFIKOWAĆ PODANE WYMIARY W NATURZE. W PRZYPADKU ZNACZĄCYCH RÓŻNIC WYMIARÓW RZECZYWISTYCH Z WYMIARAMI PROJEKTOWANYMI NALEŻY SKONTAKTOWAĆ SIĘ Z ARCHITEKTEM ZA POŚREDNICTWEM ZAMAWIAJĄCEGO;
  - PRZED ROZPOCZĘCIEM PRAC NALEŻY WYKONAĆ PRÓBKI MATERIAŁOWE I KOLORYSTYCZNE DO AKCEPTACJI ZAMAWIAJĄCEGO;
  - WSZYSTKIE MATERIAŁY ORAZ KOLORYSTYKA MUSZĄ ZOSTAĆ ZAAKCEPTOWANE PRZEZ ZAMAWIAJĄCEGO NA PODSTAWIE PRZEDSTAWIONYCH PRÓBEK;
  - PROJEKTOWANE ELEMENTY SĄ PROTOTYPAMI, NALEŻY PRZETESTOWAĆ MEBEL POD KĄTEM STABILNOŚCI I DZIAŁANIA;
  - WSZYSTKIE ZMIANY WYNIKAJĄCE Z KONIECZNOŚCI WZMOCNIENIA KONSTRUKCJI, NARUSZAJĄCE WYGŁAD MEBLA, NALEŻY SKONSULTOWAĆ Z ARCHITEKTEM ZA POŚREDNICTWEM ZAMAWIAJĄCEGO;
  - WSZYSTKIE PRACE NALEŻY WYKONAĆ ZGODNIE Z ZASADAMI WIEDZY TECHNICZNEJ.

inwestor:  
Muzeum Pierwszych Piastów na  
Lednicy



kontakt:  
Dziedkanowice 32  
62-261 Lednogóra / www.lednica.pl



Informal  
Architects

PROJEKT CHRONIONY PRAWEM AUTORSKIM  
Projekt oraz wszystkie rysunki i specyfikacje  
pozostają własnością intelektualną Autorów i  
są chronione prawem autorskim. Projekt nie  
może być rozpowszechniany, powielany,  
kopiowany w całości lub częściach, bez  
pisemnej zgody jego Twórców.

© Informal Architects

kontakt:  
os. Leśne 12b/99  
62-028 Koziegłowy  
+48 881 407 752  
+48 665 125 030  
informalarchitects.com

nazwa obiektu:  
**Wykonanie projektu wnętrza  
strefy obsługi zwiedzających  
wraz z wyposażeniem, zabudową  
i punktem gastronomicznym w  
siedzibie Muzeum**

adres obiektu:  
Muzeum Pierwszych Piastów na  
Lednicy z siedzibą w  
Dziedkanowicach 32, 62-261  
Lednogóra

opracował / opracowała:

*mgr inż. arch.*  
Małgorzata Wawrzynek

sprawdzający: podpis:  
*mgr inż. arch.*  
Bartosz Regulski  
upr. nr 4/WPOKK/2014  
spec. architektoniczna

główny projektant: podpis:  
*mgr inż. arch.*  
Przemysław Wawrzynek  
upr. nr 31/WPOKK/2022  
spec. architektoniczna

numer rysunku i rewizji:

**G.A.10**

temat rysunku:

**Kład ścian K3**

skala rysunku:  
**1:25**

data: 12.11.2025