UWAGA!
SZCZEGÓŁOWE RYSUNKI PODKONSTRUKCJI LADY ZNAJDUJĄ SIĘ NA RYSUNKACH KONSTRUKCJI.

LADA OBŁOŻONA KAMIENIEM GR. 2CM, GRAIT MILLENIUM CREAM.
MONTAŻ NA ŚCIANCE Z GAZOBETONU ZE WZMOCNIENIEM Z PODKONSTRUKCJI STALOWEJ.
RYSUNKI PODKONSTRUKCJI NA RYSUNKACH KONSTRUKCJI LADY.

UWAGA!
FRONT LADY ZRÓWNANY Z ISTNIEJĄCĄ ŚCIANĄ.

UWAGA!
W BLACIE NALEŻY PRZEWIDZIEĆ PRZELOTKĘ NA ZASILANIE KASY I TERMINALU.
PRZELOTKA NP. schachermayer
Przepust kablowy okrągły, ø otworu 35 mm, mosiądz niklowany, polerowany
nr art.: 103356067

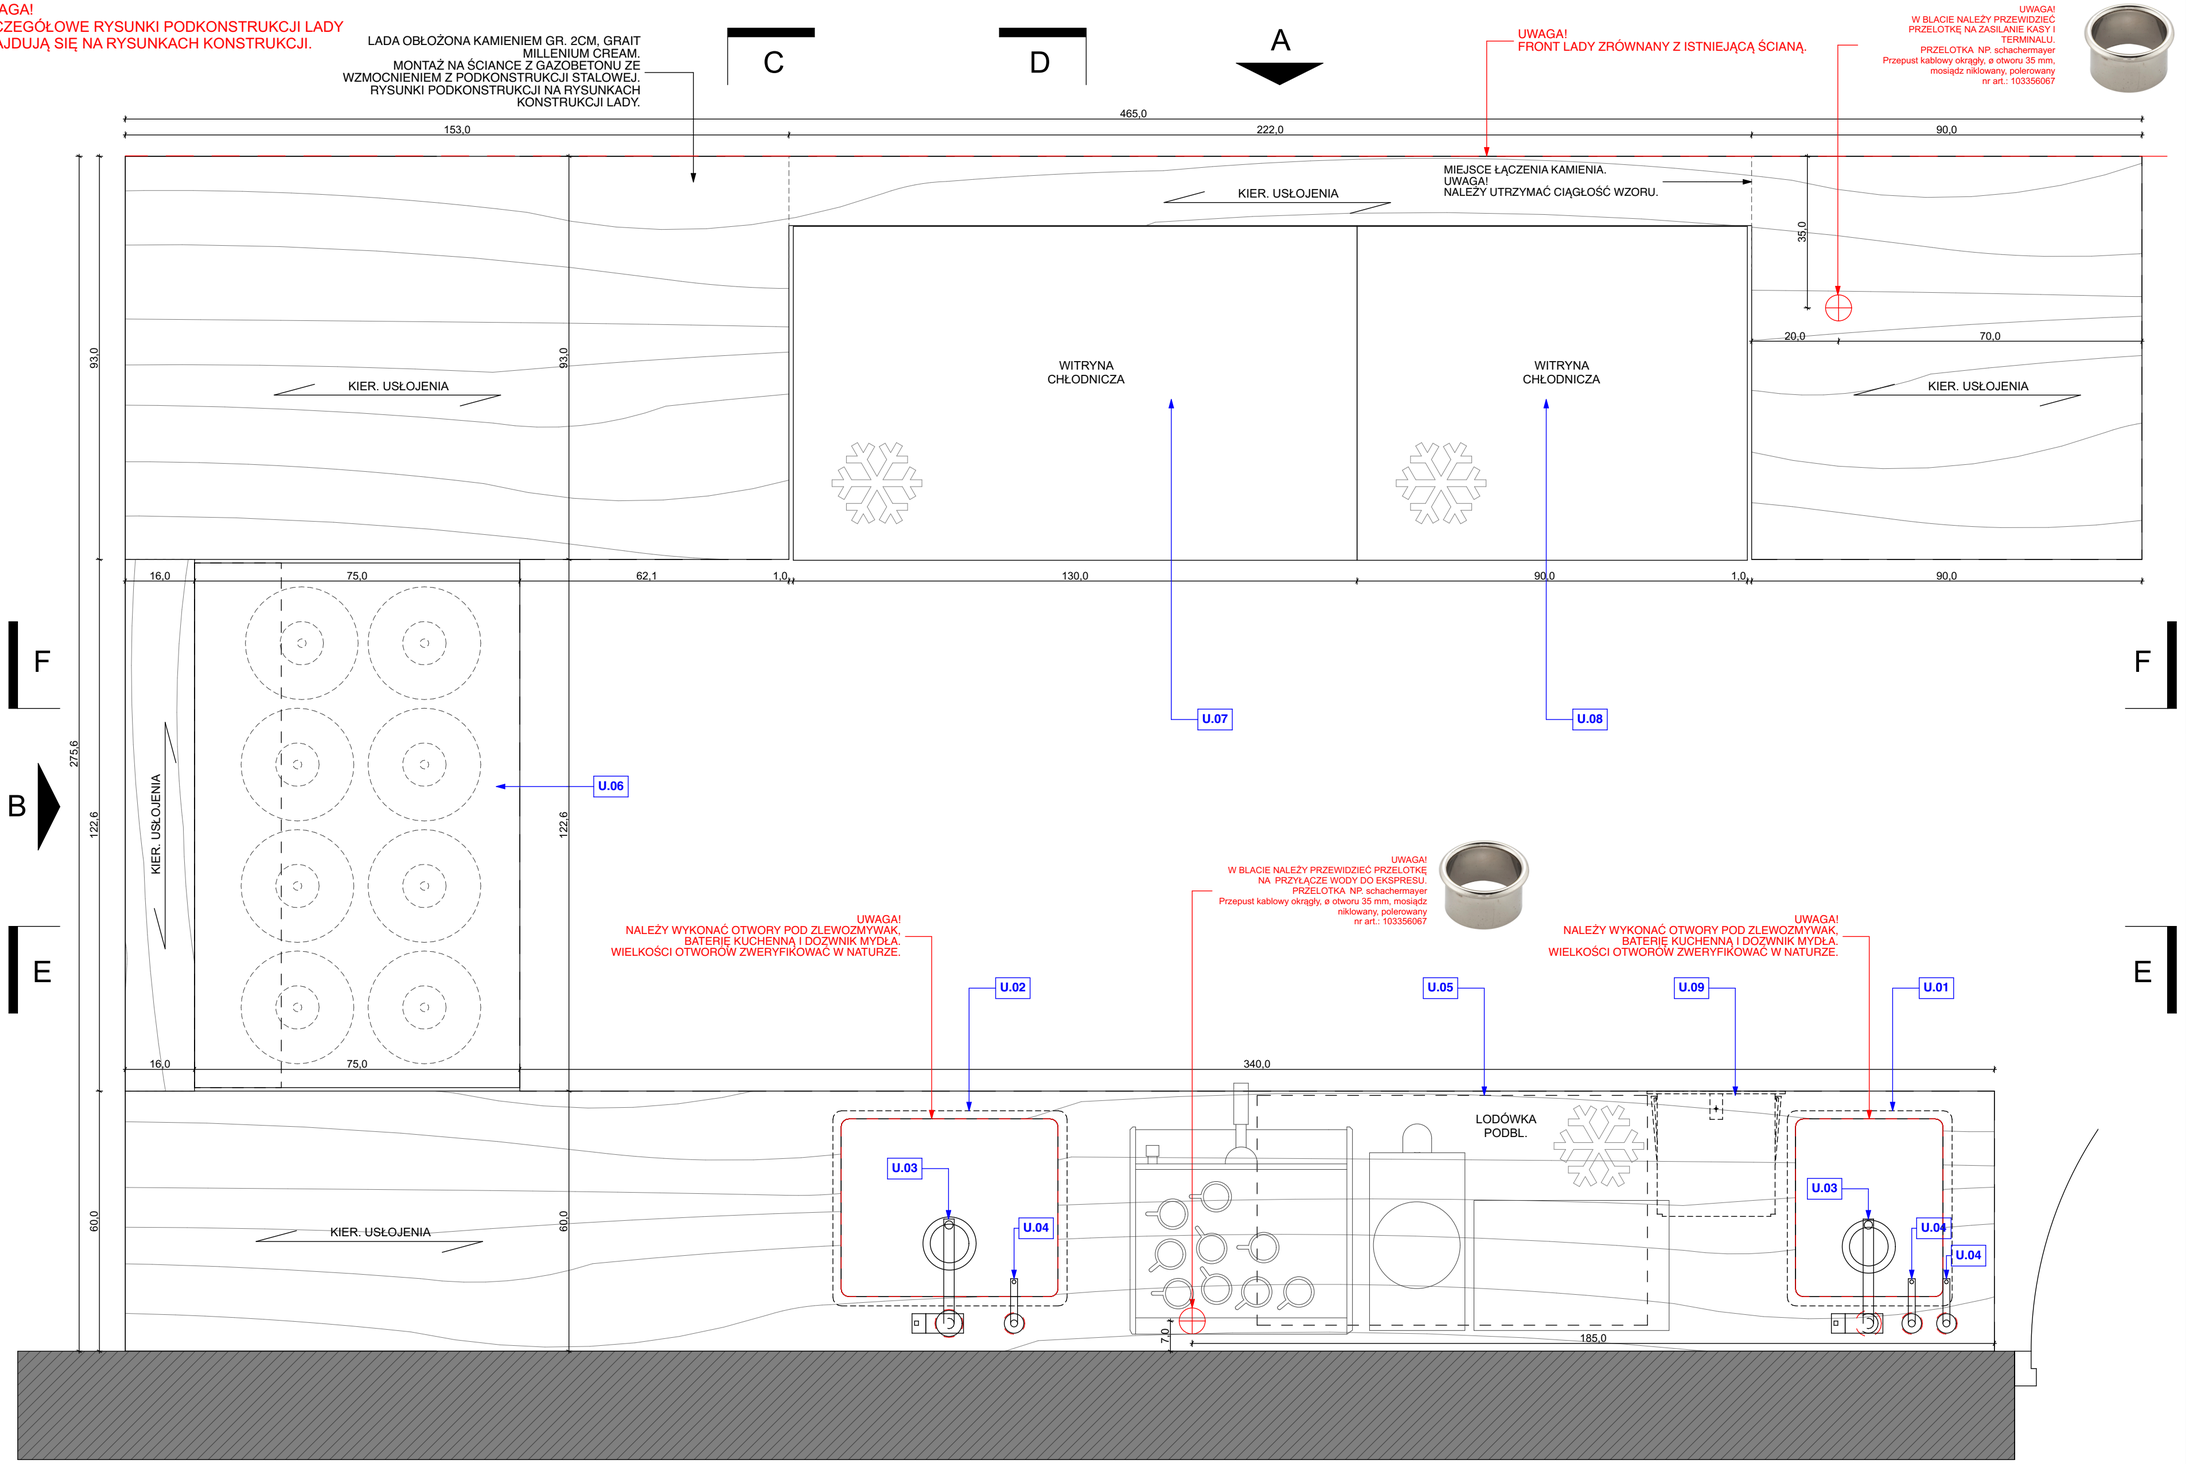

UWAGA!
W BLACIE NALEŻY PRZEWIDZIEĆ PRZELOTKĘ NA PRZYŁĄCZE WODY DO EKSPRESU.
PRZELOTKA NP. schachermayer
Przepust kablowy okrągły, ø otworu 35 mm, mosiądz niklowany, polerowany
nr art.: 103356067

UWAGA!
NALEŻY WYKONAĆ OTWORY POD ZLEWOZMYWAK, BATERIĘ KUCHENNĄ I DOZWNIK MYDŁA.
WIELKOŚCI OTWORÓW ZWERYFIKOWAĆ W NATURZE.

UWAGA!
NALEŻY WYKONAĆ OTWORY POD ZLEWOZMYWAK, BATERIĘ KUCHENNĄ I DOZWNIK MYDŁA.
WIELKOŚCI OTWORÓW ZWERYFIKOWAĆ W NATURZE.

ZESTAWIENIE WYPOSAŻENIA BUFETU DO ZABUDOWY

UWAGA! ZABUDOWĘ SZAFEK ORAZ OTWORY W KAMIENNYM BLACIE NALEŻY WYKONAĆ PO FIZYCZNYM ZMIERZENIU ZAKUPIONYCH SPRZĘTÓW.

G.U.01 - 1 SZT.
ZLEWOZMYWAK 1 KOM. STAL SZLACHETNA, PODWIESZANY, BEZ OCIEKACZA,
WYM. 38X45CM, MONTAŻ PODBLATOWY
+ SYFON + KOREK+SITKO
NP. FRANKE Box BXX 210/110-34 | 127.0453.653

G.U.02 - 1 SZT.
ZLEWOZMYWAK 1 KOM., STALOWY SZLACHETNA, PODWIESZANY, WYM 54X45CM, MONTAŻ PODBLATOWY
+ SYFON + KOREK + SITKO
NP. FRANKE Box BXX 210/110-50 I 127.0453.656

G.U.03 - 2 SZT.
BATERIA STOJĄCA, Z RUCHOMĄ WYLEWKĄ
I FUNKCJA PRYSZNICA, WYKOŃCZENIE: CHROM
NP. FRANKE MARIS SLIM SEMI PRO
NR KAT. 115.0728.395

G.U.04 - 3 SZT.
DOZOWNIK MYDŁA
ORAZ ŚRODKA DO DEZYNFEKCJI, MONTOWANY W BLACIE.
ZBIORNIK 300ML.,
NAPEŁNIANIE OD GÓRY,
MATERIAŁ: MOSIĄDZ,
WYKOŃCZENIE: CHROM,
NP. FRANKE ACTIVE SM CHROM
NR KAT. 119.0547.902

G.U.05 - 1 SZT.
SZAFA BAROWA CHŁODNICZA
PODBLATOWA NA NAPOJE
WYM. 90X65X53CM
NP: BARTSCHER 700122

G.U.06 - 1 SZT.
KONSERWATOR DO LODÓW
NP. BOLARUS KRAKUS,
WYM. 121X75X121CM

G.U.07 - 1 SZT.
WITRYNA CHŁODNICZA
DO ZABUDOWY
BEZRAMKOWA,
PRZYSTOSOWANA
DO ŁĄCZENIA W CIĄGI,
WYM. 1300×760×1290 [mm]
NP BOLARUS VERTIKA,
MODUŁ 130

G.U.08 - 1 SZT.
WITRYNA CHŁODNICZA
DO ZABUDOWY,
BEZRAMKOWA,
PRZYSTOSOWANA
DO ŁĄCZENIA W CIĄGI,
WYM. 900×760×1290 [mm]
NP BOLARUS VERTIKA,
MODUŁ 90

G.U.09 - 1 SZT.
PODAJNIK DO
RĘCZNIKÓW PAPIEROWYCH,
MONTAŻ W SZAFCE,
OBOK ZLEWOZMYWAKA.
Wymiary (S x W x G):
325 x 150 x 285 mm
NP. ZZ KWC RODAN
NR KAT. RODX600TT 2000102672
EAN/GTIN: 7612210076152

Konstrukcja lady oparta jest na ściance z gazobetonu z wzmocnieniem stalowym. Front i blat wykończone w kamieniu naturalnym gr. 2cm. Cokół lady wykończony kamieniem polnym, otoczakiem, ciętym w lica 4cm.
Prace należy wykonywać etapowo; Każdy etap powinien być odebrany przez inspektora nadzoru po zgłoszeniu przez wykonawcę gotowości do odbioru etapu wykonanych robót.

Podkonstrukcja lady:
Ścianki podpierające ladę kawiarni murowane z gazobetonu grubości gr. 6 cm, wzmocnione słupkami stalowymi kotwionymi bezpośrednio do posadzki.
Do podkonstrukcji mocowana okładzina kamienna gr. 2 cm. Elementy konstrukcyjne należy wykonać zgodnie z rysunkami konstrukcji lady.

Montaż okładziny:
Blat oraz fronty wykonane z kamienia naturalnego – granit Millenium Cream, pierwszy gatunek, grubość 2 cm. Powierzchnia satynowa, krawędzie ścięte pod kątem 45 stopni, fazowanie 2 mm. Okładzina frontowa lady kamienna o grubości 2 cm, mocowana do poziomego rusztu stalowego odsunięta od ścianki murowanej o 10 cm. Ruszt mocowany do słupków stalowych ścianki. Dolna krawędź okładziny zmienna na wysokości. Przy montażu kamienia należy uwzględnić ciągłość i kierunek użylenia. Spoiny łączące powinny być minimalne - 2-3 mm., wypełnione elastyczną fugą silikonową w kolorze zbliżonym do kamienia.
Dolna część wykończona kamieniem polnym otoczakiem, ciętym w lica gr. 4 cm.

Montaż urządzeń:
W blacie należy wykonać otwory montażowe zgodnie z rysunkiem technicznym: pod zlewozmywaki podblatowe, baterie i dozowniki, pod przepusty kablowe (np. Schachermayer, ø35 mm, mosiądz niklowany, polerowany), pod przyłącze wody do ekspresu. Należ wykonać odpowiednie obniżenia i wycięcia w blacie pod urządzenia; witryny chłodnicze oraz konserwator lodów. Pozycję i wymiary otworów należy zweryfikować po dostarczeniu urządzeń. Przed rozpoczęciem prac zweryfikować wymiary w naturze. Wszelkie zmiany konstrukcyjne (dodatkowe wzmocnienia, dylatacje) konsultować z projektantem przez Zamawiającego.
Po montażu sprawdzić:
- Stabilność i poziom blatu;
- Szczelność i poprawność połączeń instalacyjnych;
- Poziomy montażu urządzeń chłodniczych – zapewnić wentylację technologiczną.
Uwagi:
- Zabudowę wykonać po dokładnym pomiarze rzeczywistym dostarczonych urządzeń.
- Wszystkie materiały i kolory należy przedstawić do akceptacji Zamawiającego.
- Należy wykonać próbki kamienia i konstrukcji stalowej przed realizacją.
- Przewidzieć przepusty instalacyjne dla przyłączy elektrycznych, wodnych i odpływowych.
- Lada stanowi element prototypowy – po montażu konieczne jest sprawdzenie stabilności, ergonomii i szczelności połączeń.
- Ladę należy wykonać etapowo; w pierwszej kolejności podkonstrukcja, w drugiej położenie kamienia, w ostatniej obmiar pod elementy zabudowy meblowej oraz wykonanie elementów stolarskich. Każdy etap powinien zostać odebrany przez inspektora nadzoru po zgłoszeniu przez wykonawcę gotowości do odbioru etapu wykonanych robót.

UWAGA!
1. PRZED ROZPOCZĘCIEM POSZCZEGÓLNYCH PRAC NALEŻY ZWERYFIKOWAĆ PODANE WYMIARY W NATURZE;
W PRZYPADKU ZNACZĄCYCH RÓŻNIC WYMIARÓW RZECZYWISTYCH Z WYMIARAMI PROJEKTOWANYMI NALEŻY SKONTAKTOWAĆ SIĘ Z ARCHITEKTEM ZA POŚREDNICTWEM ZAMAWIAJĄCEGO;
2. PRZED ROZPOCZĘCIEM PRAC NALEŻY WYKONAĆ PRÓBKI MATERIAŁOWE I KOLORYSTYCZNE DO AKCEPTACJI ZAMAWIAJĄCEGO;
3. WSZYSTKIE MATERIAŁY ORAZ KOLORYSTYKA MUSZĄ ZOSTAĆ ZAAKCEPTOWANE PRZEZ ZAMAWIAJĄCEGO NA PODSTAWIE PRZEDSTAWIONYCH PRÓBEK;
4. PROJEKTOWANE ELEMENTY SĄ PROTOTYPAMI, NALEŻY PRZETESTOWAĆ MEBEL POD KĄTEM STABILNOŚCI I DZIAŁANIA;
5. WSZYSTKIE ZMIANY WYNIKAJĄCE Z KONIECZNOŚCI WZMOCNIENIA KONSTRUKCJI, NARUSZAJĄCE WYGLĄD MEBLA, NALEŻY SKONSULTOWAĆ Z ARCHITEKTEM ZA POŚREDNICTWEM ZAMAWIAJĄCEGO;
6. WSZYSTKIE PRACE NALEŻY WYKONAĆ ZGODNIE Z ZASADAMI WIEDZY TECHNICZNEJ.

inwestor:
Muzeum Pierwszych Piastów na Lednicy

MUZEUM PIERWSZYCH PIASTÓW NA LEDNICY

kontakt:
Dziekanowice 32
62-261 Lednogóra/ www.lednica.pl

Informal Architects

PROJEKT CHRONIONY PRAWEM AUTORSKIM
Projekt oraz wszystkie rysunki i specyfikacje pozostają własnością intelektualną Autorów i są chronione prawem autorskim. Projekt nie może być rozpowszechniany, powielany, kopiowany w całości lub częściach, bez pisemnej zgody jego Twórców.
© Informal Architects

kontakt:
os. Leśne 12b/99
62-028 Kozieglowy
+48 891 407 752
+48 665 125 030
informalarchitects.com

nazwa obiektu:
Wykonanie projektu wnętrza strefy obsługi zwiedzających wraz z wyposażeniem, zabudową i punktem gastronomicznym w siedzibie Muzeum

adres obiektu:
Muzeum Pierwszych Piastów na Lednicy z siedzibą w Dziekanowicach 32, 62-261 Lednogóra

opracował / opracowała:
mgr inż arch.
Małgorzata Wawrzynek

sprawdzający: podpis:
mgr inż arch.
Bartosz Regulski
upr. nr 4/WPOKK/2014
spec. architektoniczna

główny projektant: podpis:
mgr inż arch.
Przemysław Wawrzynek
upr. nr 31/WPOKK/2022
spec. architektoniczna

numer rysunku i rewizji:
G.EL.NT.01.1

temat rysunku:
Lada bufetowa - rzut blatu
1/6

skala rysunku:
1:10

data: 12.11.2025

ARCHITEKTURA