



RZUT BLATU

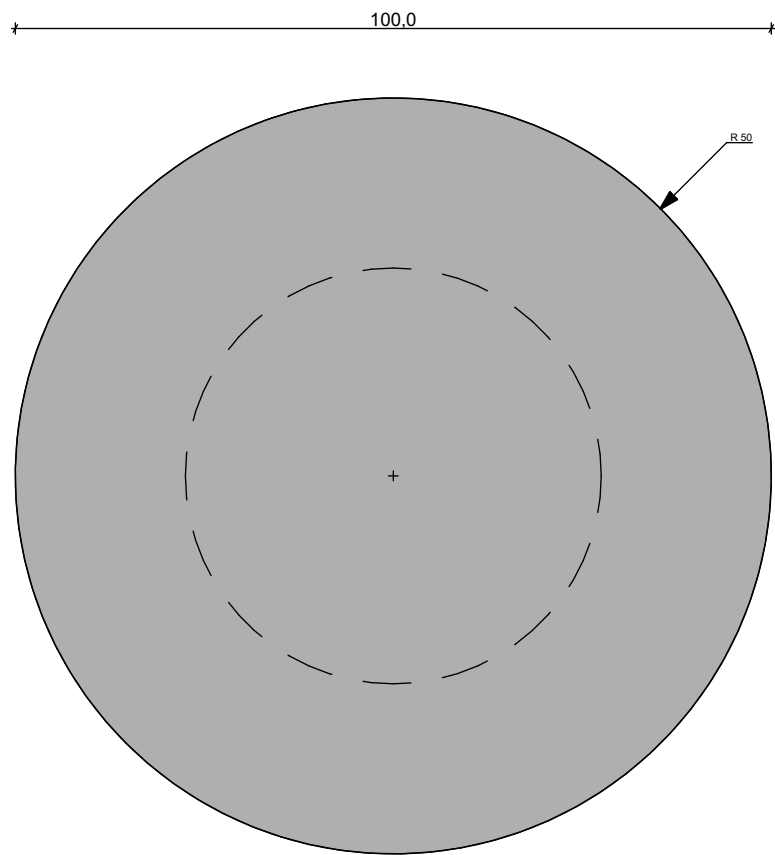


BOK

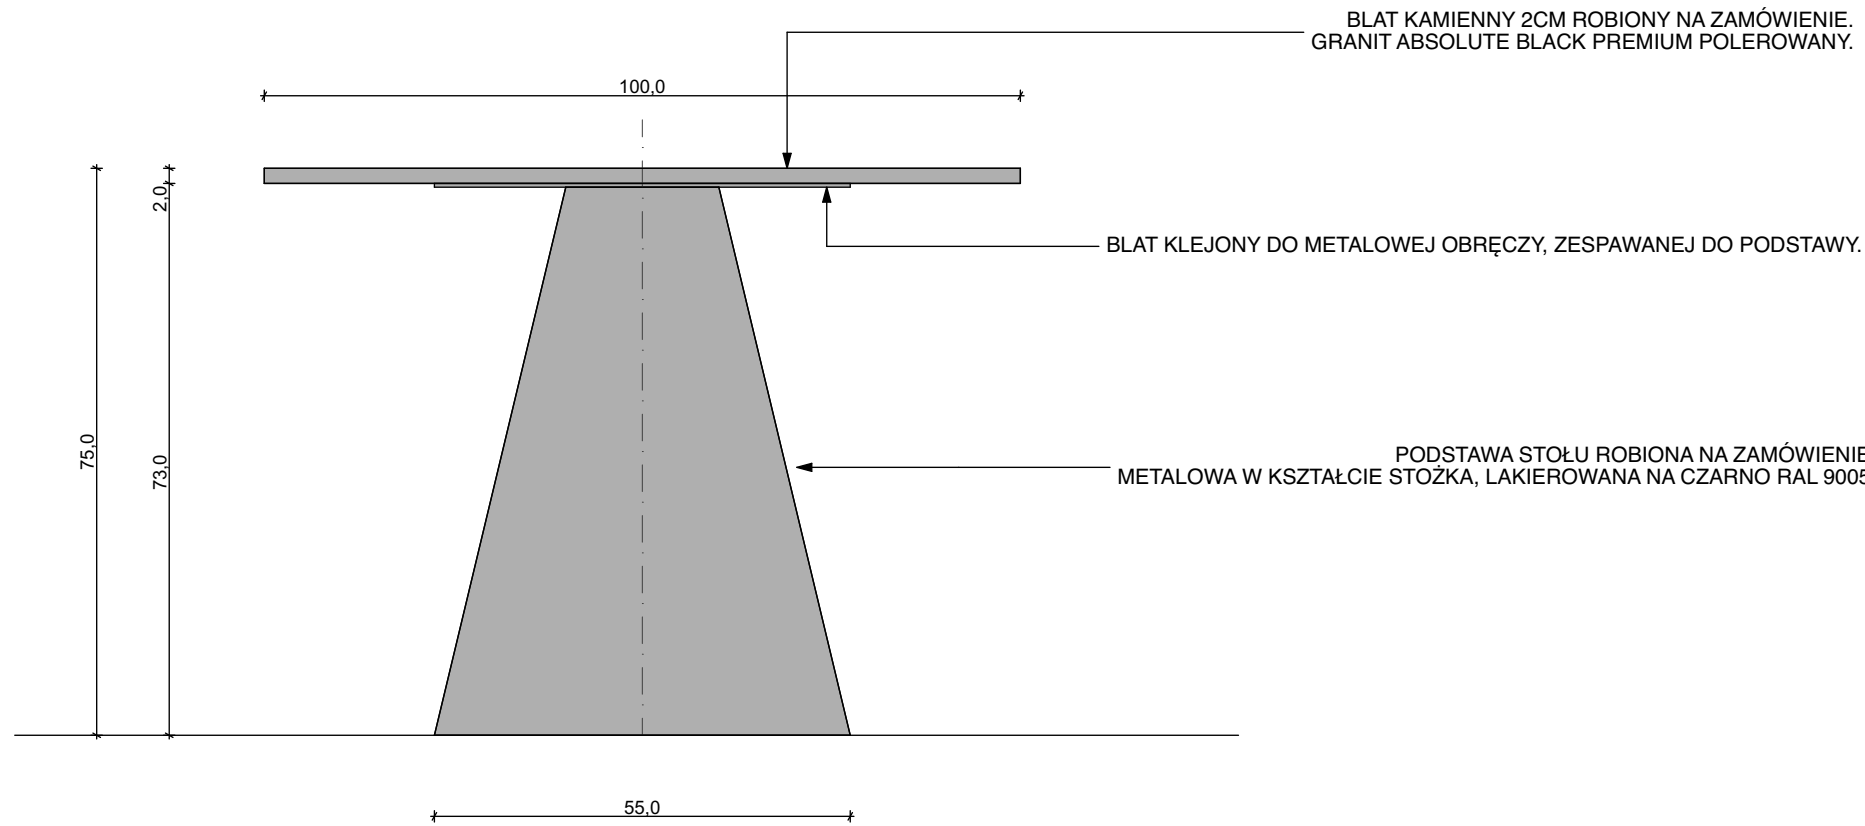

POGLĄDOWE ZDJĘCIE PODSTAWY  
PRODUKT REFERENCYJNY:  
NOGA DO STOŁU, STAFOR TECHNOLOGY  
STAMPING & FORMING METAL



POGLĄDOWE ZDJĘCIA  
MATERIAŁÓW

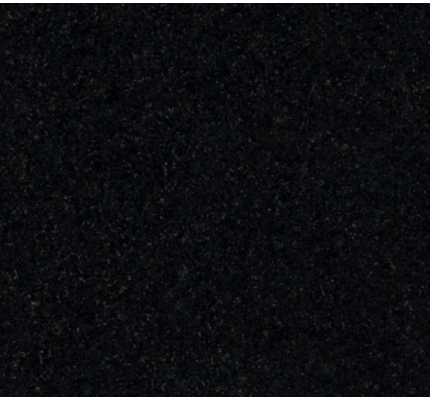

BLAT: GRANIT ABSOLUTE BLACK  
PŁOMIENIOWANY

**UWAGA!**  
1. PRZED ROZPOCZĘCIEM POSZCZEGÓLNYCH PRAC NALEŻY ZWERYFIKOWAĆ PODANE WYMIARY W NATURZE. W PRZYPADKU ZNACZĄCYCH RÓŻNIC WYMIARÓW RZECZYWISTYCH Z WYMIARAMI PROJEKTOWANYMI NALEŻY SKONTAKTOWAĆ SIĘ Z ARCHITEKTEM ZA POŚREDNICTWEM ZAMAWIAJĄCEGO;  
2. PRZED ROZPOCZĘCIEM PRAC NALEŻY WYKONAĆ PRÓBKĘ MATERIAŁOWE I KOLORYSTYCZNE DO AKCEPTACJI ZAMAWIAJĄCEGO;  
3. WSZYSTKIE MATERIAŁY ORAZ KOLORYSTYKA MUSZĄ ZOSTAĆ ZAACEPTOWANE PRZÉZ ZAMAWIAJĄCEGO NA PODSTAWIE PRZEDSTAWIONYCH PRÓBEK;  
4. PROJEKTOWANE ELEMENTY SĄ PROTOTYPAMI, NALEŻY PRZETESTOWAĆ MEBEL POD KĄTEM STABILNOŚCI I DZIAŁANIA;  
5. WSZYSTKIE ZMIANY WYNIKAJĄCE Z KONIECZNOŚCI WZMOCNIENIA KONSTRUKCJI, NARUSZAJĄCE WYGLĄD MEBLA, NALEŻY SKONSULTOWAĆ Z ARCHITEKTEM ZA POŚREDNICTWEM ZAMAWIAJĄCEGO;  
6. WSZYSTKIE PRACE NALEŻY WYKONAĆ ZGODNIE Z ZASADAMI WIEDZY TECHNICZNEJ.;

inwestor:  
Muzeum Pierwszych Piastów na Lednicy



kontakt: Dziekanowice 32  
62-261 Lednogóra/ www.lednica.pl



Informal  
Architects

PROJEKT CHRONIONY PRAWEM AUTORSKIM  
Projekt oraz wszystkie rysunki i specyfikacje pozostają własnością intelektualną Autorów i są chronione prawem autorskim. Projekt nie może być rozpowszechniany, powielany, kopiowany w całości lub częściach, bez pisemnej zgody jego Twórców.

© Informal Architects

kontakt: os. Leśne 12b/99  
62-028 Koziegłowy  
+48 881 407 752  
+48 665 125 030  
informalarchitects.com

nazwa obiektu:  
**Wykonanie projektu wnętrza strefy obsługi zwiedzających wraz z wyposażeniem, zabudową i punktem gastronomicznym w siedzibie Muzeum**

adres obiektu:  
Muzeum Pierwszych Piastów na Lednicy z siedzibą w Dziekanowicach 32, 62-261 Lednogóra

opracował / opracowała:

mgr inż arch.  
Małgorzata Wawrzynek

sprawdzający: podpis:  
mgr inż arch.  
Bartosz Regulski  
upr. nr 4/WPOKK/2014  
spec. architektoniczna

główny projektant: podpis:  
mgr inż arch.  
Przemysław Wawrzynek  
upr. nr 31/WPOKK/2022  
spec. architektoniczna

numer rysunku i rewizji:

**G.EL.NT.07**

temat rysunku:

**Stół okrągły**

skala rysunku:  
**1:10**

data: 12.11.2025

POGLĄDOWA WIZUALIZACJA MEBLA

