

SALA KONSUMPCYJNA I BUFET:
1. KRZESŁO KAWIARNIANE
2. SIEDZISKO KAWIARNIANE
3. STOLIK KAWIARNIANY
4. STÓŁ WSPÓLNY
5. LADA BUFETOWA
6. WITRYNA PIEKARNICZA
7. WITRYNA CUKIERNICZA
8. KONSERWATOR DO LODÓW
9. ZLEWOZMYWAK DWUKOMOROWY
10. EKSPRES DO KAWY I HERBATY
11. MŁYNEK DO KAWY
12. TOSTER
13. UMYWALKA
14. PODBLATOWA LODÓWKA NA NAPOJE
15. POJEMNIKI NA ODPADY

ZMYWALNIA:
16. SZAFKA PRZELOTOWA 60X30X60CM
17. BLAT POMOCNICZY/ODKŁADCZY
18. ZLEWOZMYWAK DWUKOMOROWY
19. ZMYWARKA DO NACZYŃ I SZKŁA NA PODSTAWIE Z WYPARZARKA
20. UMYWALKA


ZAPLECZE GOSPODARCZE:
21. UMYWALKA
22. BLAT ROBOCZY
23. ZLEWOZMYWAK DWUKOMOROWY
24. CHŁODZIARKA
25. ZAMRAŻARKA
26. REGAŁ MAGAZYNOWY 4-PÓLKOWY

POKÓJ SOCJALNY:
27. UMYWALKA
28. STÓŁ
29. KRZESŁO
30. SZAFKA DLA PERSONELU
31. ZLEW DWUKOMOROWY

WC PERSONELU-UMYWALNIA:
32. UMYWALKA
33. USTĘP DLA PRACOWNIKÓW

KOMORA DOSTAW:
34. SZAFKA GOSPODARCZA ZE ZLEWEM H=0,5M
35. REGAŁ

ID STREFY	NAZWA	WYSOKOŚĆ	POW. (m2)
1	SALA KONSUMPCYJNA	401,0	51,19
2	BUFET	300,0	14,77
3	ZMYWALNIA	300,0	5,93
4	ZAPLECZE BUFETU	401,0	11,50
5	KOMUNIKACJA	401,0	5,06
6	POKÓJ SOCJALNY	401,0	6,85
7	KOMUNIKACJA	401,0	2,06
8	WC PERSONELU	401,0	1,68
99,04 m²			

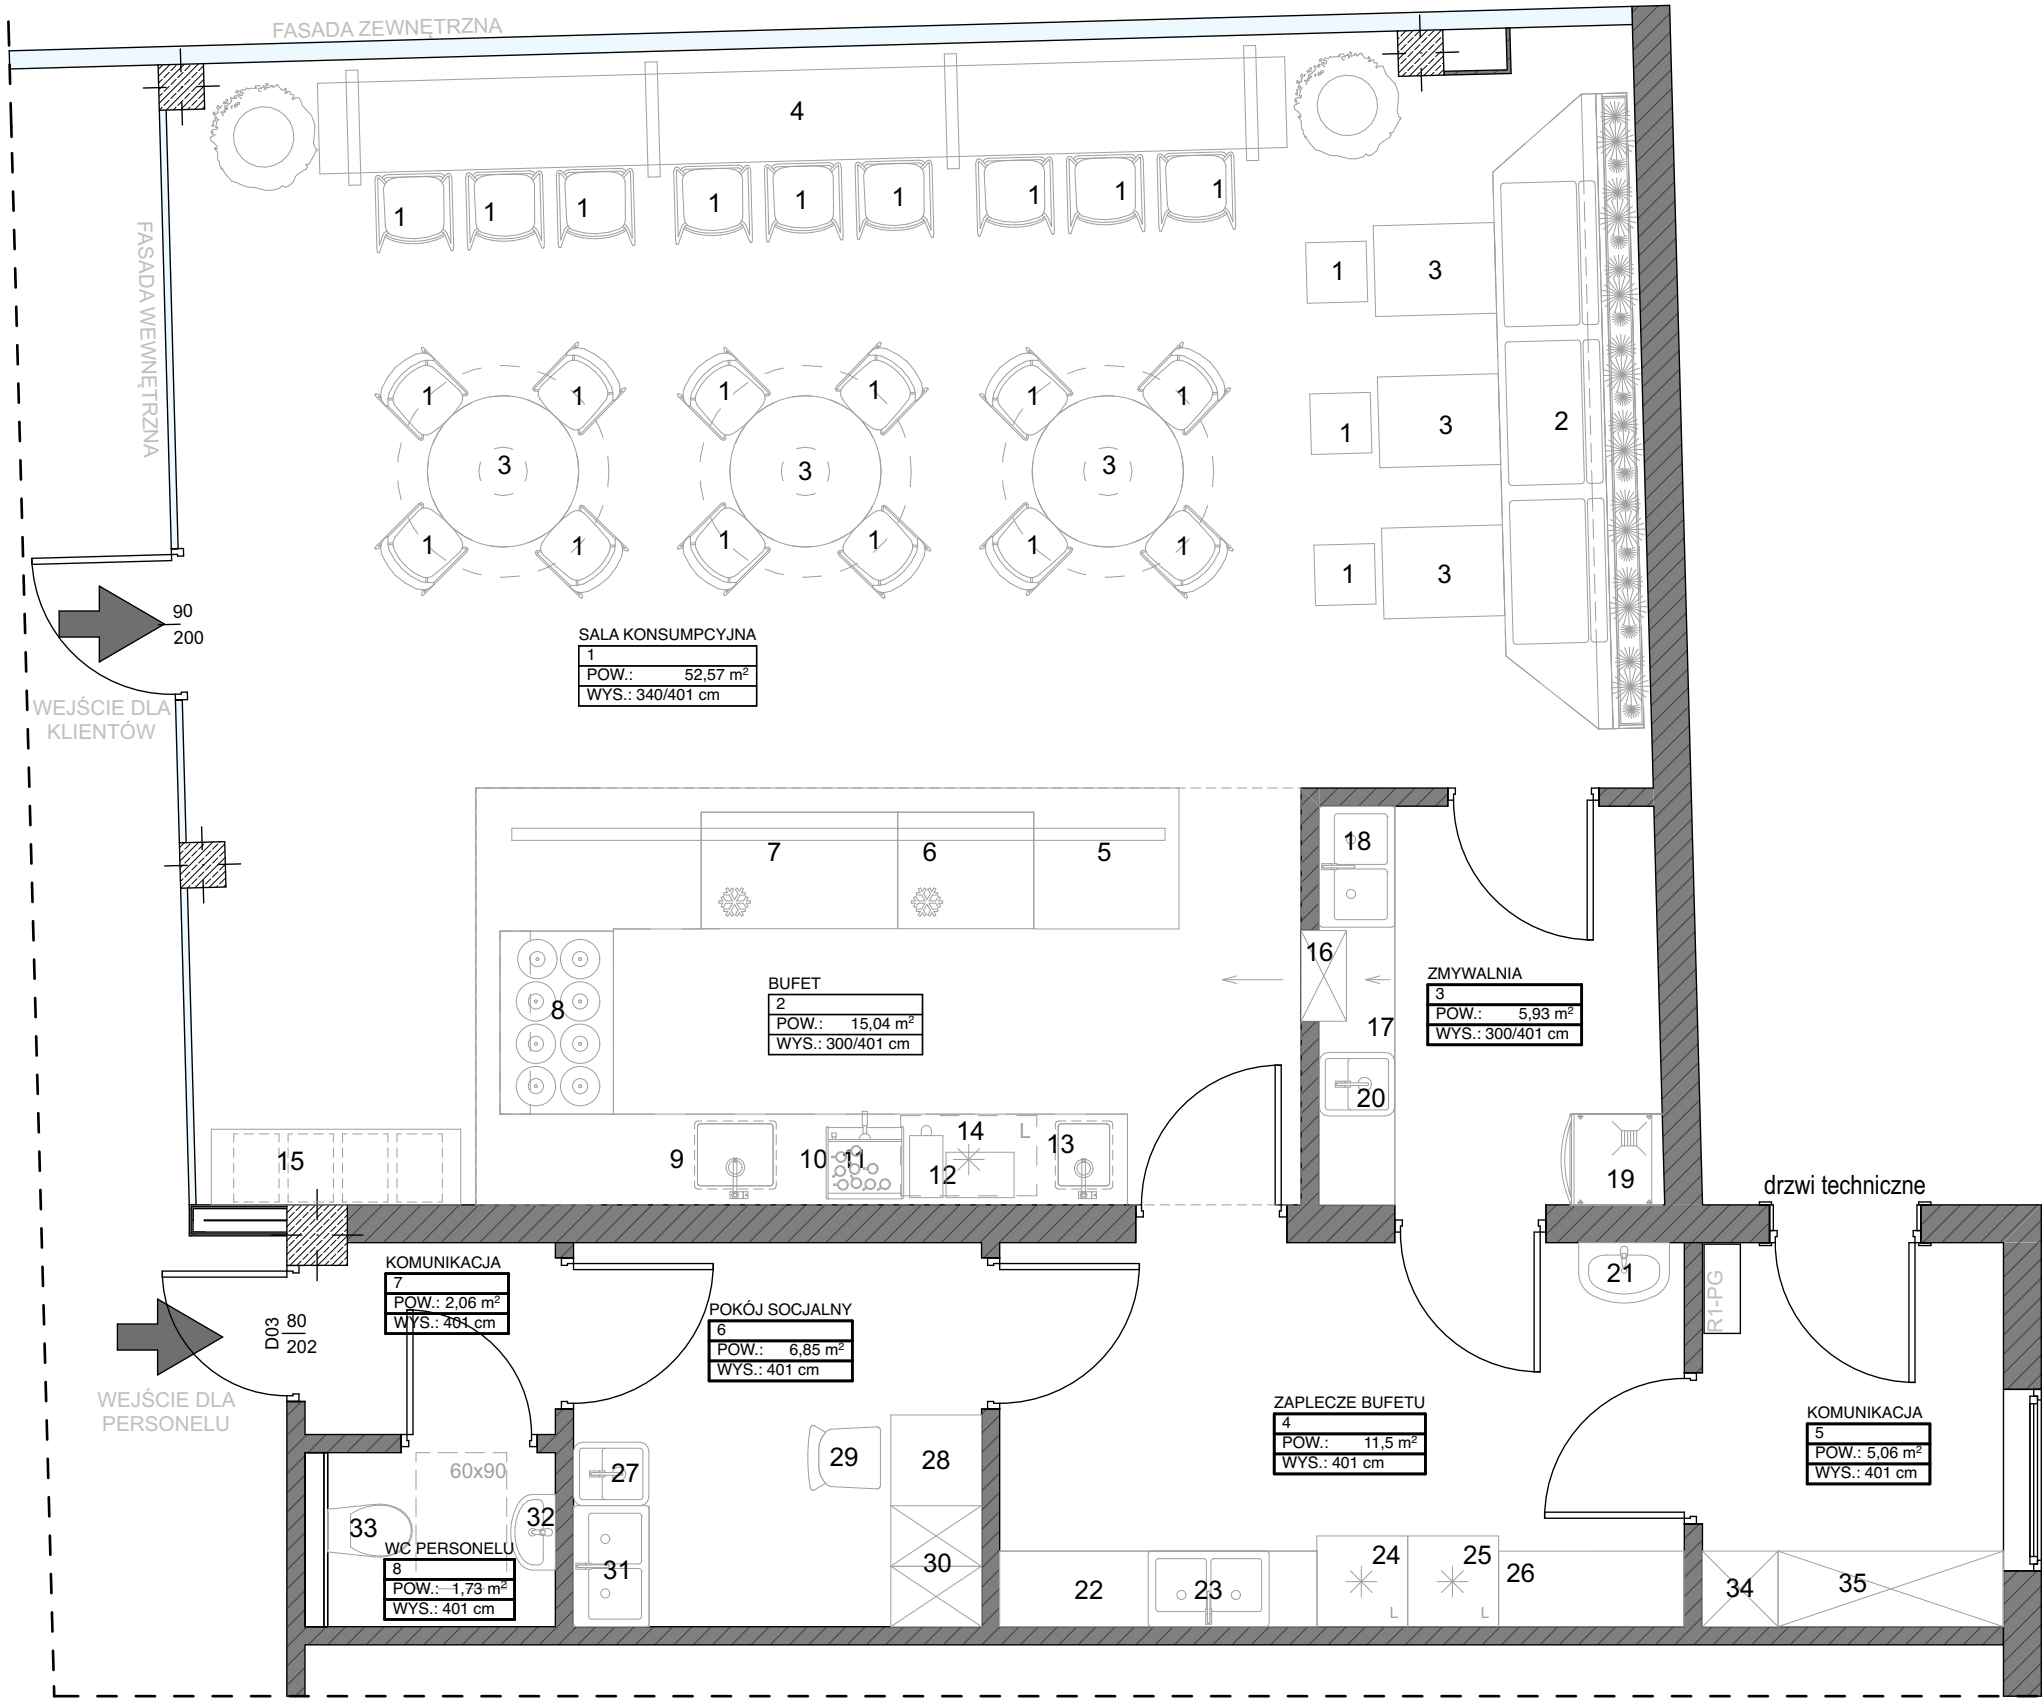

inwestor:
Muzeum Pierwszych Piastów na Lędnicy



kontakt:
Dziekanowice 32
62-261 Lędnogóra/ www.lędnica.pl



Informal
Architects

PROJEKT CHRONIONY PRAWEM AUTORSKIM
Projekt oraz wszystkie rysunki i specyfikacje pozostają własnością intelektualną Autorów i są chronione prawem autorskim. Projekt nie może być rozpowszechniany, powielany, kopiowany w całości lub częściach, bez pisemnej zgody jego Twórców.

© Informal Architects

kontakt:
os. Leśne 12b/99
62-028 Koziegłowy
+48 881 407 752
+48 665 125 030
informalarchitects.com

nazwa obiektu:
Wykonanie projektu wnętrza strefy obsługi zwiedzających wraz z wyposażeniem, zabudową i punktem gastronomicznym w siedzibie Muzeum

adres obiektu:
Muzeum Pierwszych Piastów na Lędnicy z siedzibą w Dziekanowicach 32, 62-261 Lędnogóra

opracował / opracowała:

mgr inż arch.
Małgorzata Wawrzynek

sprawdzający: podpis:
mgr inż arch.
Bartosz Regulski
upr. nr 4/WPOKK/2014
spec. architektoniczna

główny projektant: podpis:
mgr inż arch.
Przemysław Wawrzynek
upr. nr 31/WPOKK/2022
spec. architektoniczna

numer rysunku i rewizji:

01.1

temat rysunku:

PROJEKT TECHNOLOGII

skala rysunku:
1:50

data: 12.11.2025