

- SALA KONSUMPCYJNA I BUFET:
1. KRZESŁO KAWIARNIANE
 2. SIEDZISKO KAWIARNIANE
 3. STOLIK KAWIARNIANY
 4. STÓŁ WSPÓLNY
 5. LADA BUFETOWA
 6. WITRYNA PIEKARNICZA
 7. WITRYNA CUKIERNICZA
 8. KONSERWATOR DO LODÓW
 9. ZLEWOZMYWAK DWUKOMOROWY
 10. EKSPRES DO KAWY I HERBATY
 11. MŁYNEK DO KAWY
 12. TOSTER
 13. UMYWALKA
 14. PODBLATOWA LODÓWKA NA NAPOJE
 15. POJEMNIKI NA ODPADY

- ZMYWALNIA:
16. SZAFKA PRZELOTOWA 60X30X60CM
 17. BLAT POMOCNICZY/ODKŁADCZY
 18. ZLEWOZMYWAK DWUKOMOROWY
 19. ZMYWARKA DO NACZYŃ I SZKŁA NA PODSTAWIE Z WYPARZARKĄ
 20. UMYWALKA


- ZAPLECZE GOSPODARCZE:
21. UMYWALKA
 22. BLAT ROBOCZY
 23. ZLEWOZMYWAK DWUKOMOROWY
 24. CHŁODZIARKA
 25. ZAMRAŻARKA
 26. REGAŁ MAGAZYNOWY 4-PÓŁKOWY

- POKÓJ SOCJALNY:
27. UMYWALKA
 28. STÓŁ
 29. KRZESŁO
 30. SZAFKA DLA PERSONELU
 31. ZLEW DWUKOMOROWY

- WC PERSONELU-UMYWALNIA:
32. UMYWALKA
 33. USTĘP DLA PRACOWNIKÓW

- KOMORA DOSTAW:
34. SZAFKA GOSPODARCZA ZE ZLEWEM H=0,5M
 35. REGAŁ

ID STREFY	NAZWA	WYSOKOŚĆ	POW. (m2)
1	SALA KONSUMPCYJNA	401,0	51,19
2	BUFET	300,0	14,77
3	ZMYWALNIA	300,0	5,93
4	ZAPLECZE BUFETU	401,0	11,50
5	KOMUNIKACJA	401,0	5,06
6	POKÓJ SOCJALNY	401,0	6,85
7	KOMUNIKACJA	401,0	2,06
8	WC PERSONELU	401,0	1,68
			99,04 m²

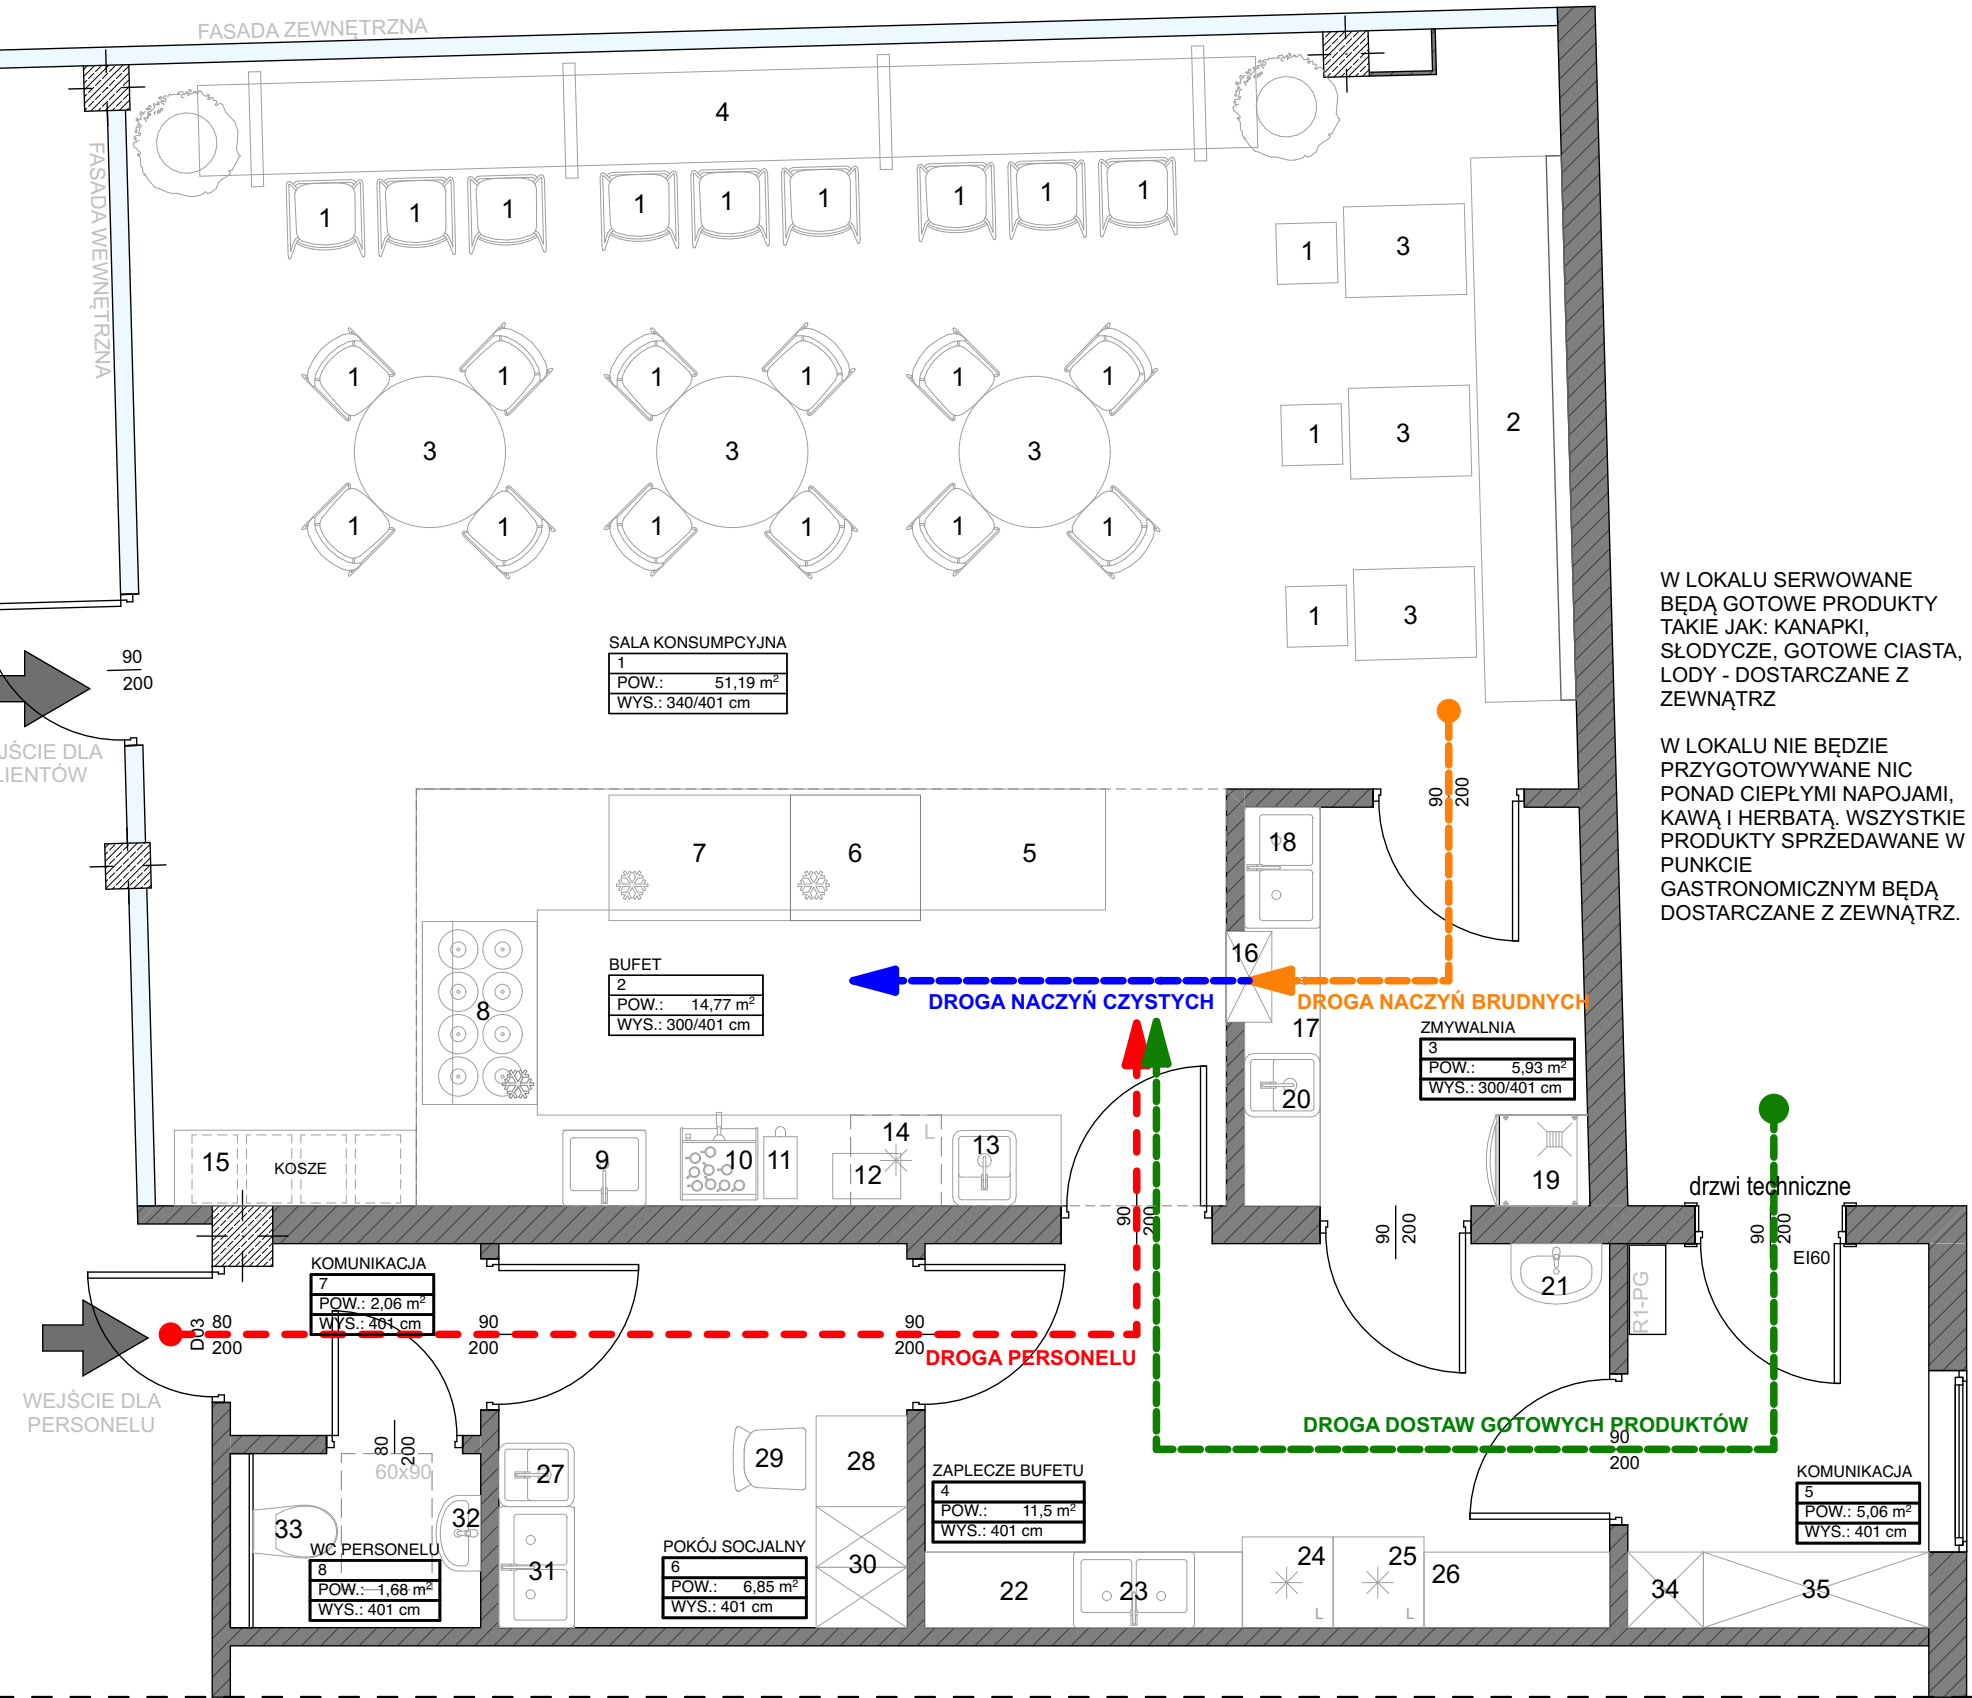

UWAGA!

1. PRZED ROZPOCZĘCIEM POSZCZEGÓLNYCH PRAC NALEŻY ZWERYFIKOWAĆ PODANE WYMIARY W NATURZE;
2. PRZED ROZPOCZĘCIEM PRAC NALEŻY WYKONAĆ PRÓBKĘ MATERIAŁOWĄ I KOLORYSTYCZNE DO AKCEPTACJI ZAMAWIAJĄCEGO;
3. WSZYSTKIE MATERIAŁY ORAZ KOLORYSTYKA MUSZĄ ZOSTAĆ ZAAKCEPTOWANE PRZEZ ZAMAWIAJĄCEGO NA PODSTAWIE PRZEDSTAWIONYCH PRÓBEK;
4. PROJEKTOWANE ELEMENTY SĄ PROTOTYPAMI, NALEŻY PRZETESTOWAĆ MEBEL POD KĄTEM STABILNOŚCI I DZIAŁANIA;
5. WSZYSTKIE ZMIANY WYNIKAJĄCE Z KONIECZNOŚCI WZMOCNIENIA KONSTRUKCJI, NARUSZAJĄCE WYGLĄD MEBLA, NALEŻY SKONSULTOWAĆ Z ARCHITEKTEM ZA POŚREDNICTWEM ZAMAWIAJĄCEGO;
6. WSZYSTKIE PRACE NALEŻY WYKONAĆ ZGODNIE Z ZASADAMI WIEDZY TECHNICZNEJ.

inwestor:
Muzeum Pierwszych Piastów na Lednicy



kontakt:
Dziekanowice 32
62-261 Lednogóra/ www.lednica.pl



PROJEKT CHRONIONY PRAWEM AUTORSKIM
Projekt oraz wszystkie rysunki i specyfikacje pozostają własnością intelektualną Autorów i są chronione prawem autorskim. Projekt nie może być rozpowszechniany, powielany, kopiowany w całości lub częściach, bez pisemnej zgody jego Twórców.

© Informal Architects

kontakt: os. Leśne 12b/99
62-028 Koziegłowy
+48 881 407 752
+48 665 125 030
informalarchitects.com

nazwa obiektu:
Wykonanie projektu wnętrza strefy obsługi zwiedzających wraz z wyposażeniem, zabudową i punktem gastronomicznym w siedzibie Muzeum

adres obiektu:
Muzeum Pierwszych Piastów na Lednicy z siedzibą w Dziekanowicach 32, 62-261 Lednogóra

opracował / opracowała:
mgr inż arch.
Małgorzata Wawrzynek

sprawdzający: podpis:
mgr inż arch.
Bartosz Regulski
upr. nr 4/WPOKK/2014
spec. architektoniczna

główny projektant: podpis:
mgr inż arch.
Przemysław Wawrzynek
upr. nr 31/WPOKK/2022
spec. architektoniczna

numer rysunku i rewizji:
01.2

temat rysunku:
PROJEKT TECHNOLOGII - CIĄGI KOMUNIKACYJNE

skala rysunku:
1:50

data: 12.11.2025