
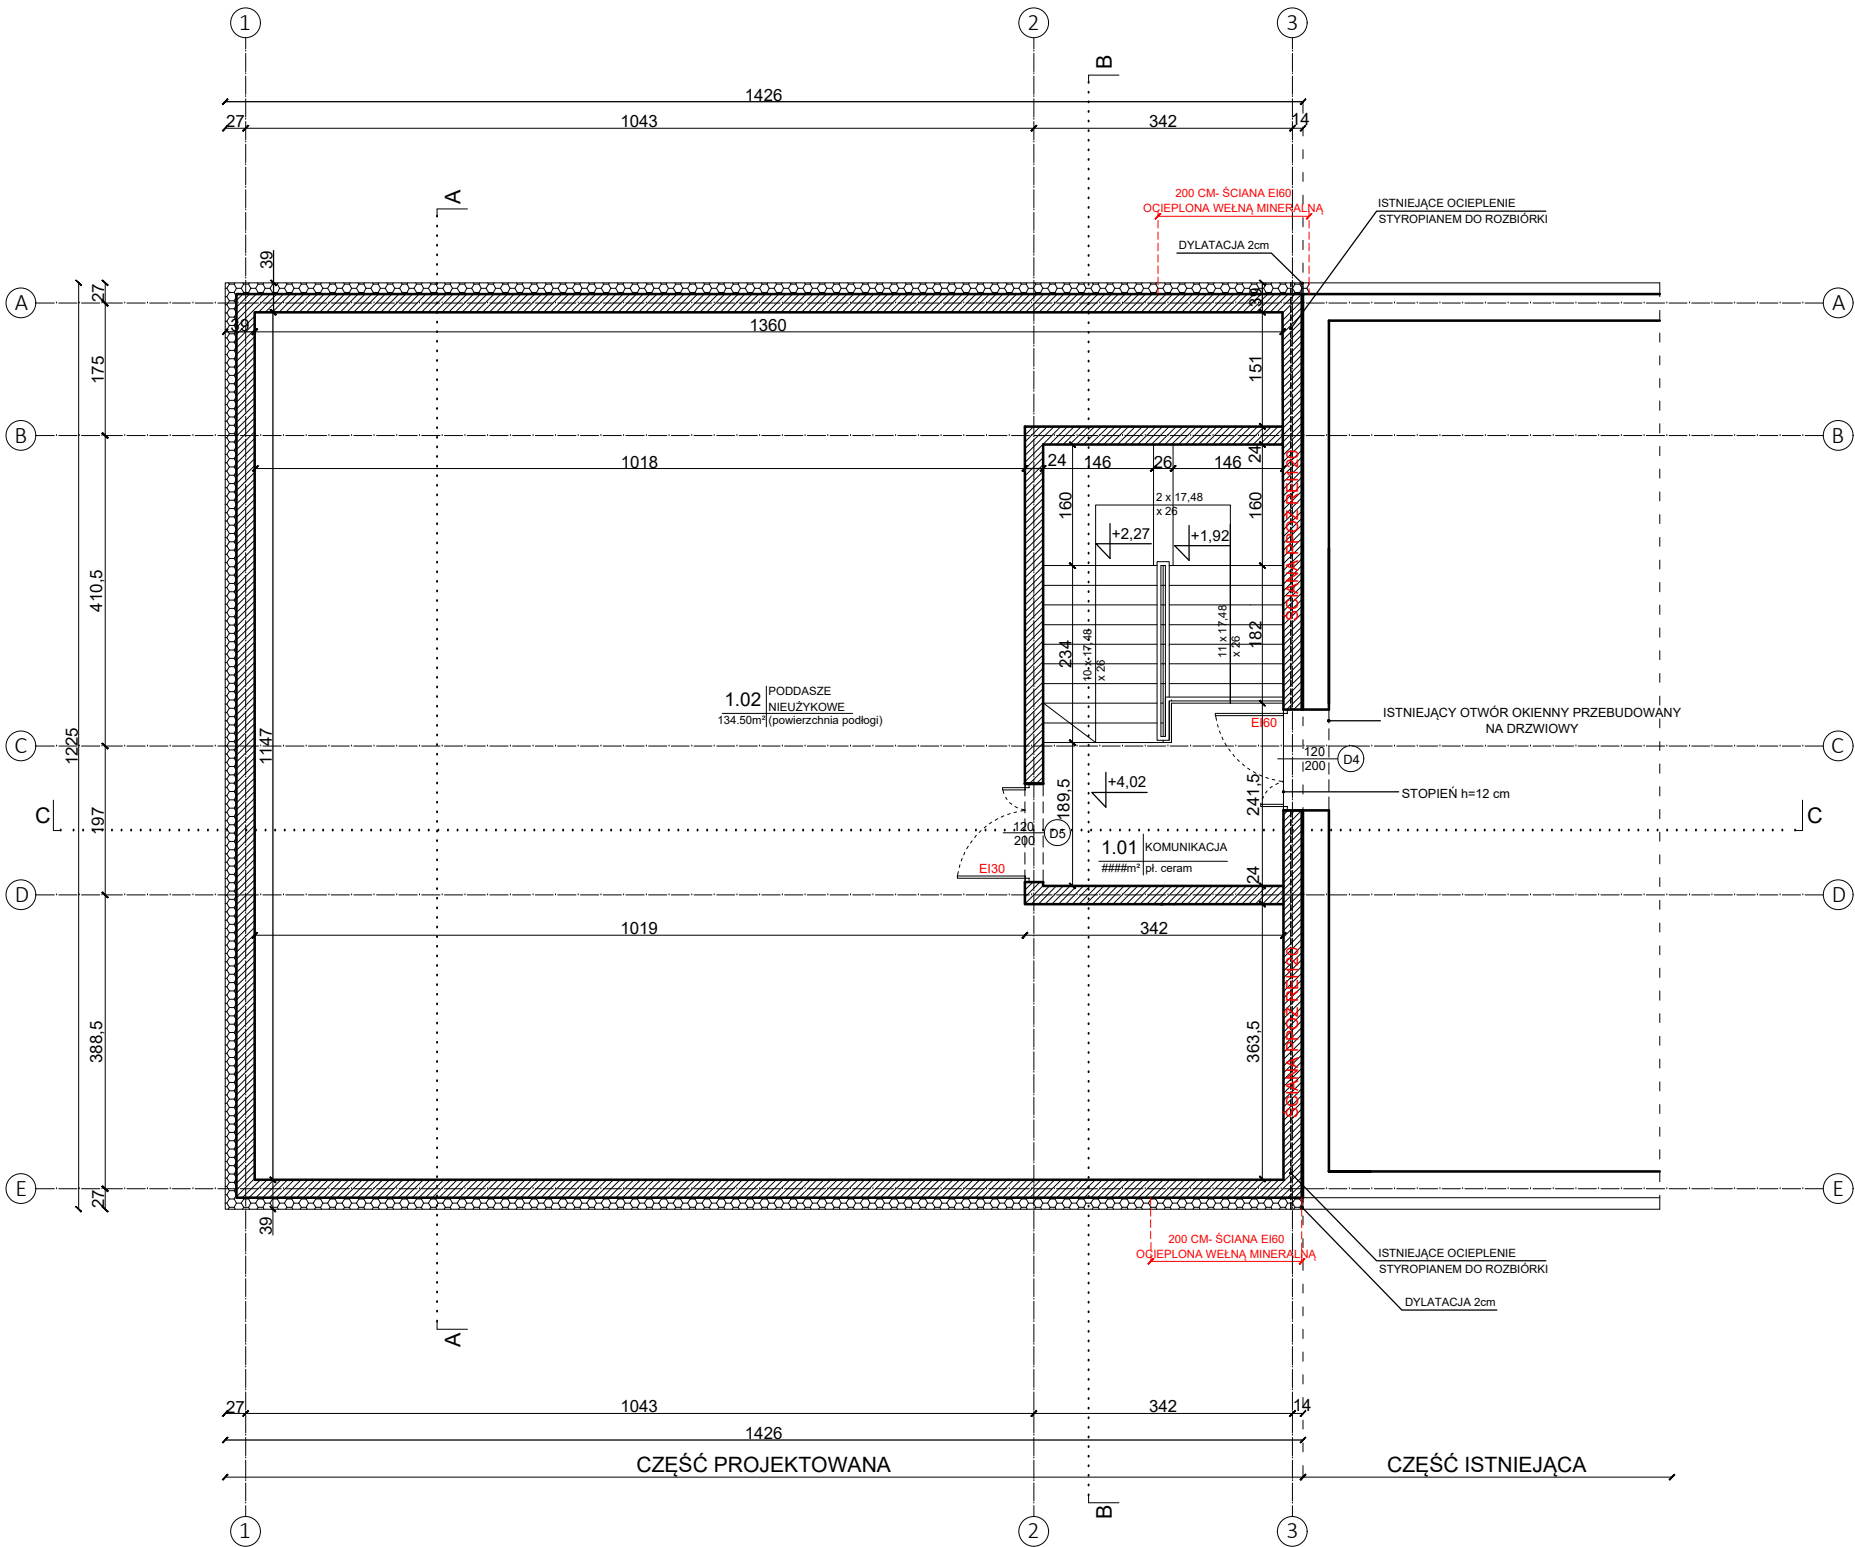


1.01	KOMUNIKACJA	6.80m²
POWIERZCHNIA UŻYTKOWA RAZEM		6.80m²
1.02	PODDASZE NIEUŻYKOWE	134.50m²

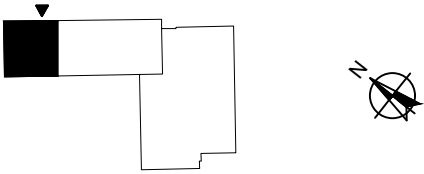

Jednostka projektująca:			
Grencore - Bartosz Sekulski al. Warszawska 391, 39-400 Tarnobrzeg			
Schemat budynku:			
			
Inwestor:			
Gmina Nowa Dęba ul. Rzeszowska 3, 39-460 Nowa Dęba			
Inwestycja / lokalizacja inwestycji:			
Przebudowa i rozbudowa budynku remizu ochotniczej straży pożarnej wraz z niezbędną infrastrukturą (budową i rozbiorą kanalizacji deszczowej) na działkach nr ewid. 2687 i 2686/2, obręb 0002 Chmielów, gmina Nowa Dęba			
Temat:			
Rzut poddasza			
Stadium:		Branża:	
Projekt budowlany		Architektura	
Projektant:	Podpis:	Specjalność:	Nr. upr.:
mgr inż. arch. MARTA UZAR		Architektoniczna	7/PKOKK/2022
Projektant sprawdzający:	Podpis:	Specjalność:	Nr. upr.:
mgr inż. arch. WIOLETA ŁACHOWSKA		Architektoniczna	403/SWOKK/2021
Skala:	Data:	Format:	Nr rys.:
1:100	03.10.2023	297x420	A-002