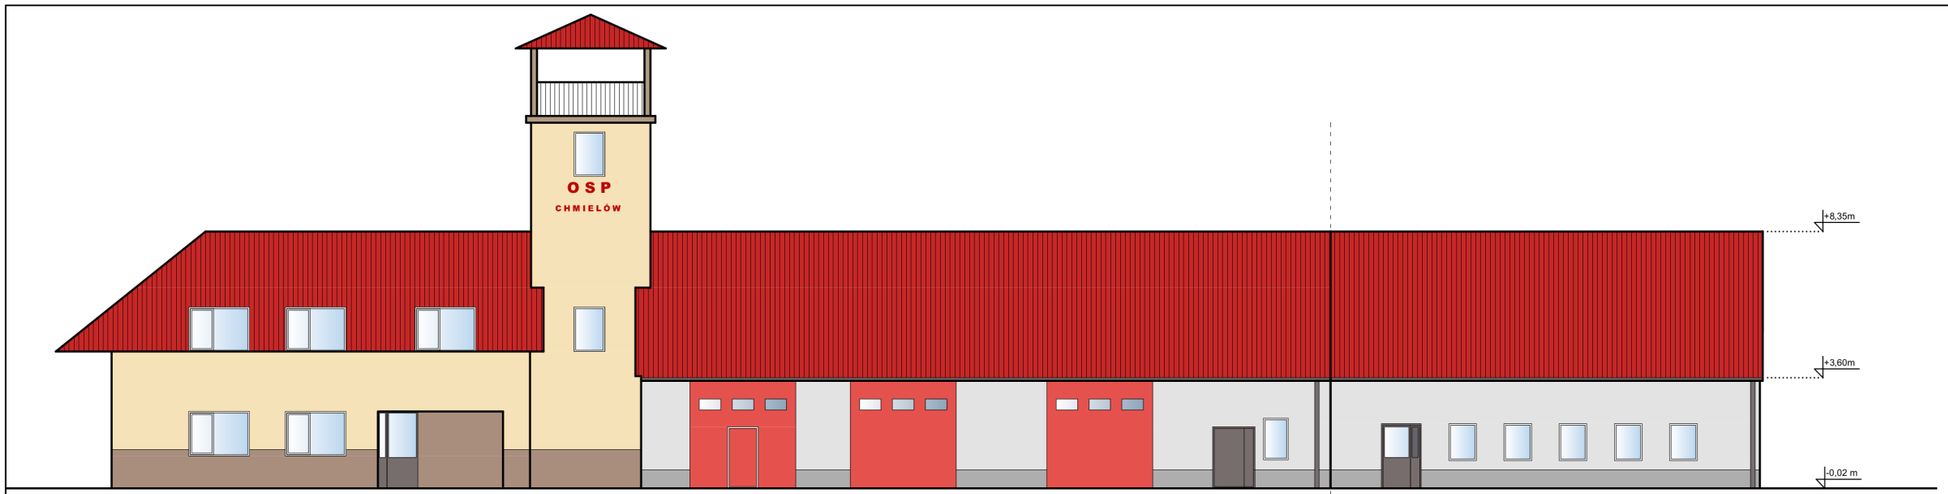

ELEWACJA PÓŁNOCNO-WSCHODNIA

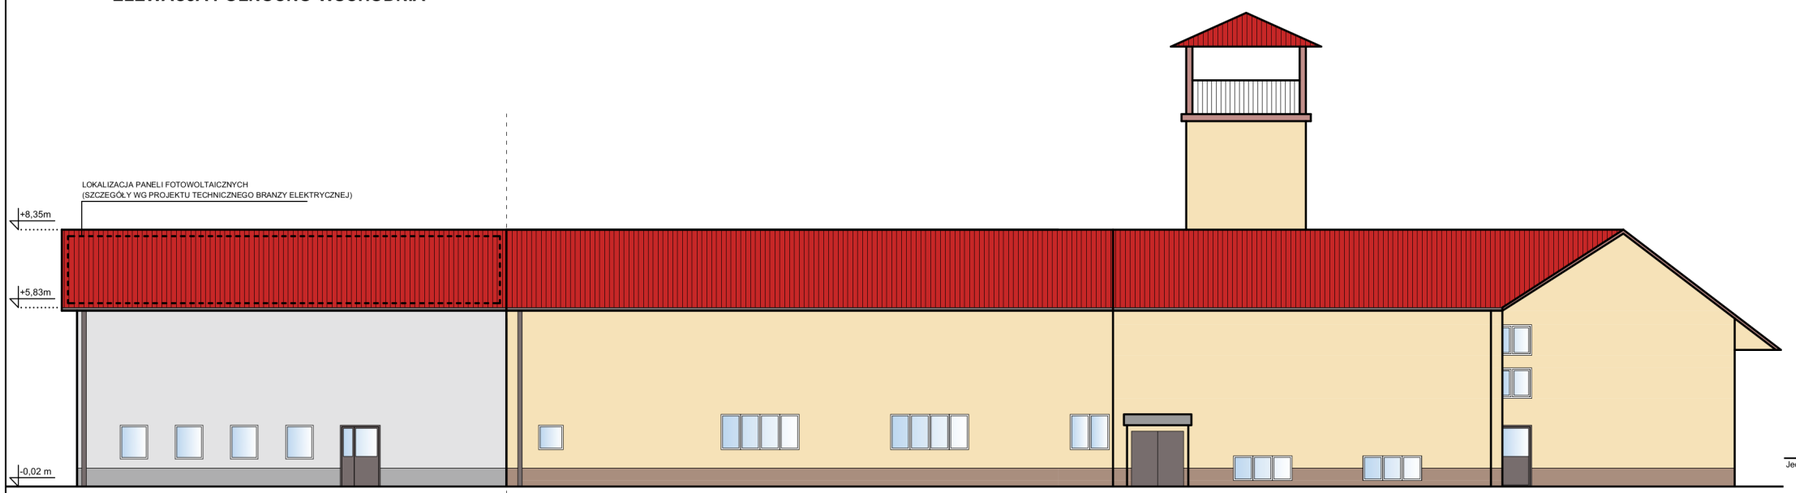

ELEWACJA POŁUDNIOWO-ZACHODNIA

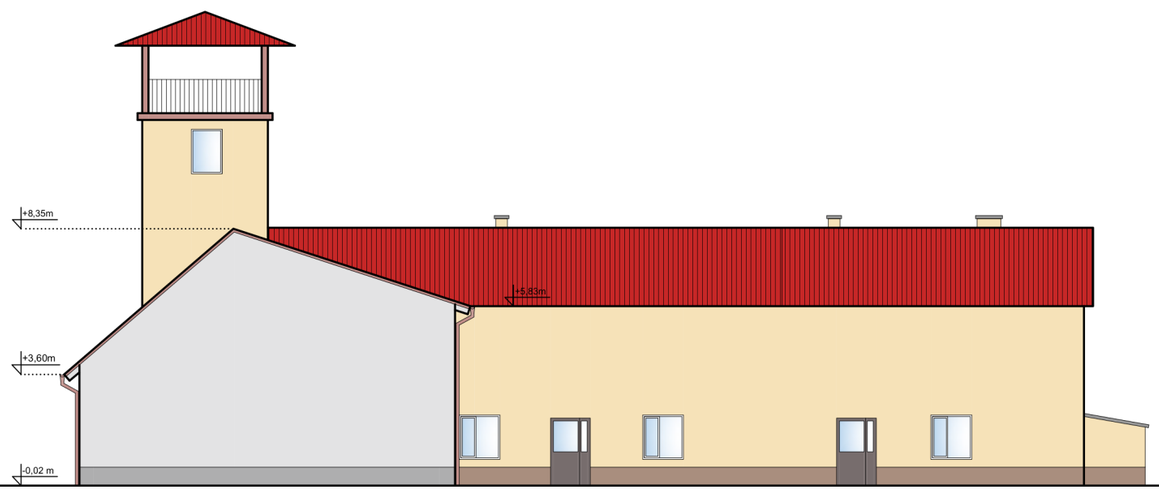

ELEWACJA PÓŁNOCNO-ZACHODNIA

Jednostka projektująca:

Greencore - Bartosz Sekulski
al. Warszawska 391, 39-400 Tarnobrzeg

Schemat budynku:

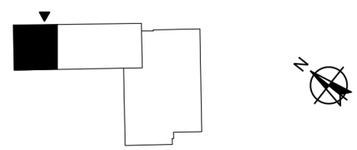

Inwestor:

Gmina Nowa Dęba
ul. Rzeszowska 3, 39-460 Nowa Dęba

Inwestycja / lokalizacja inwestycji:

Przebudowa i rozbudowa budynku remizu ochotniczej straży pożarnej wraz z niezbędna infrastrukturą (budową i rozbiórką kanalizacji deszczowej) na działkach nr ewid. 2687 i 2686/2, obręb 0002 Chmielów, gmina Nowa Dęba

Temat:

Elewacje

Stadium:	Branża:
Projekt budowlany	**Architektura**

Projektant:	Podpis:	Specjalność:	Nr. upr.:
mgr inż. arch. MARTA UZAR		**Architektoniczna**	**7/PKOKK/2022**
Projektant sprawdzający:	**Podpis:**	**Specjalność:**	**Nr. upr.:**
mgr inż. arch. WIOLETA ŁACHOWSKA		**Architektoniczna**	**403/SWOKK/2021**

Skala:	Data:	Format:	Nr rys.:
1:200	**03.10.2023**	**297x420**	**A-005**