



Rzut Wieżby Dachowej

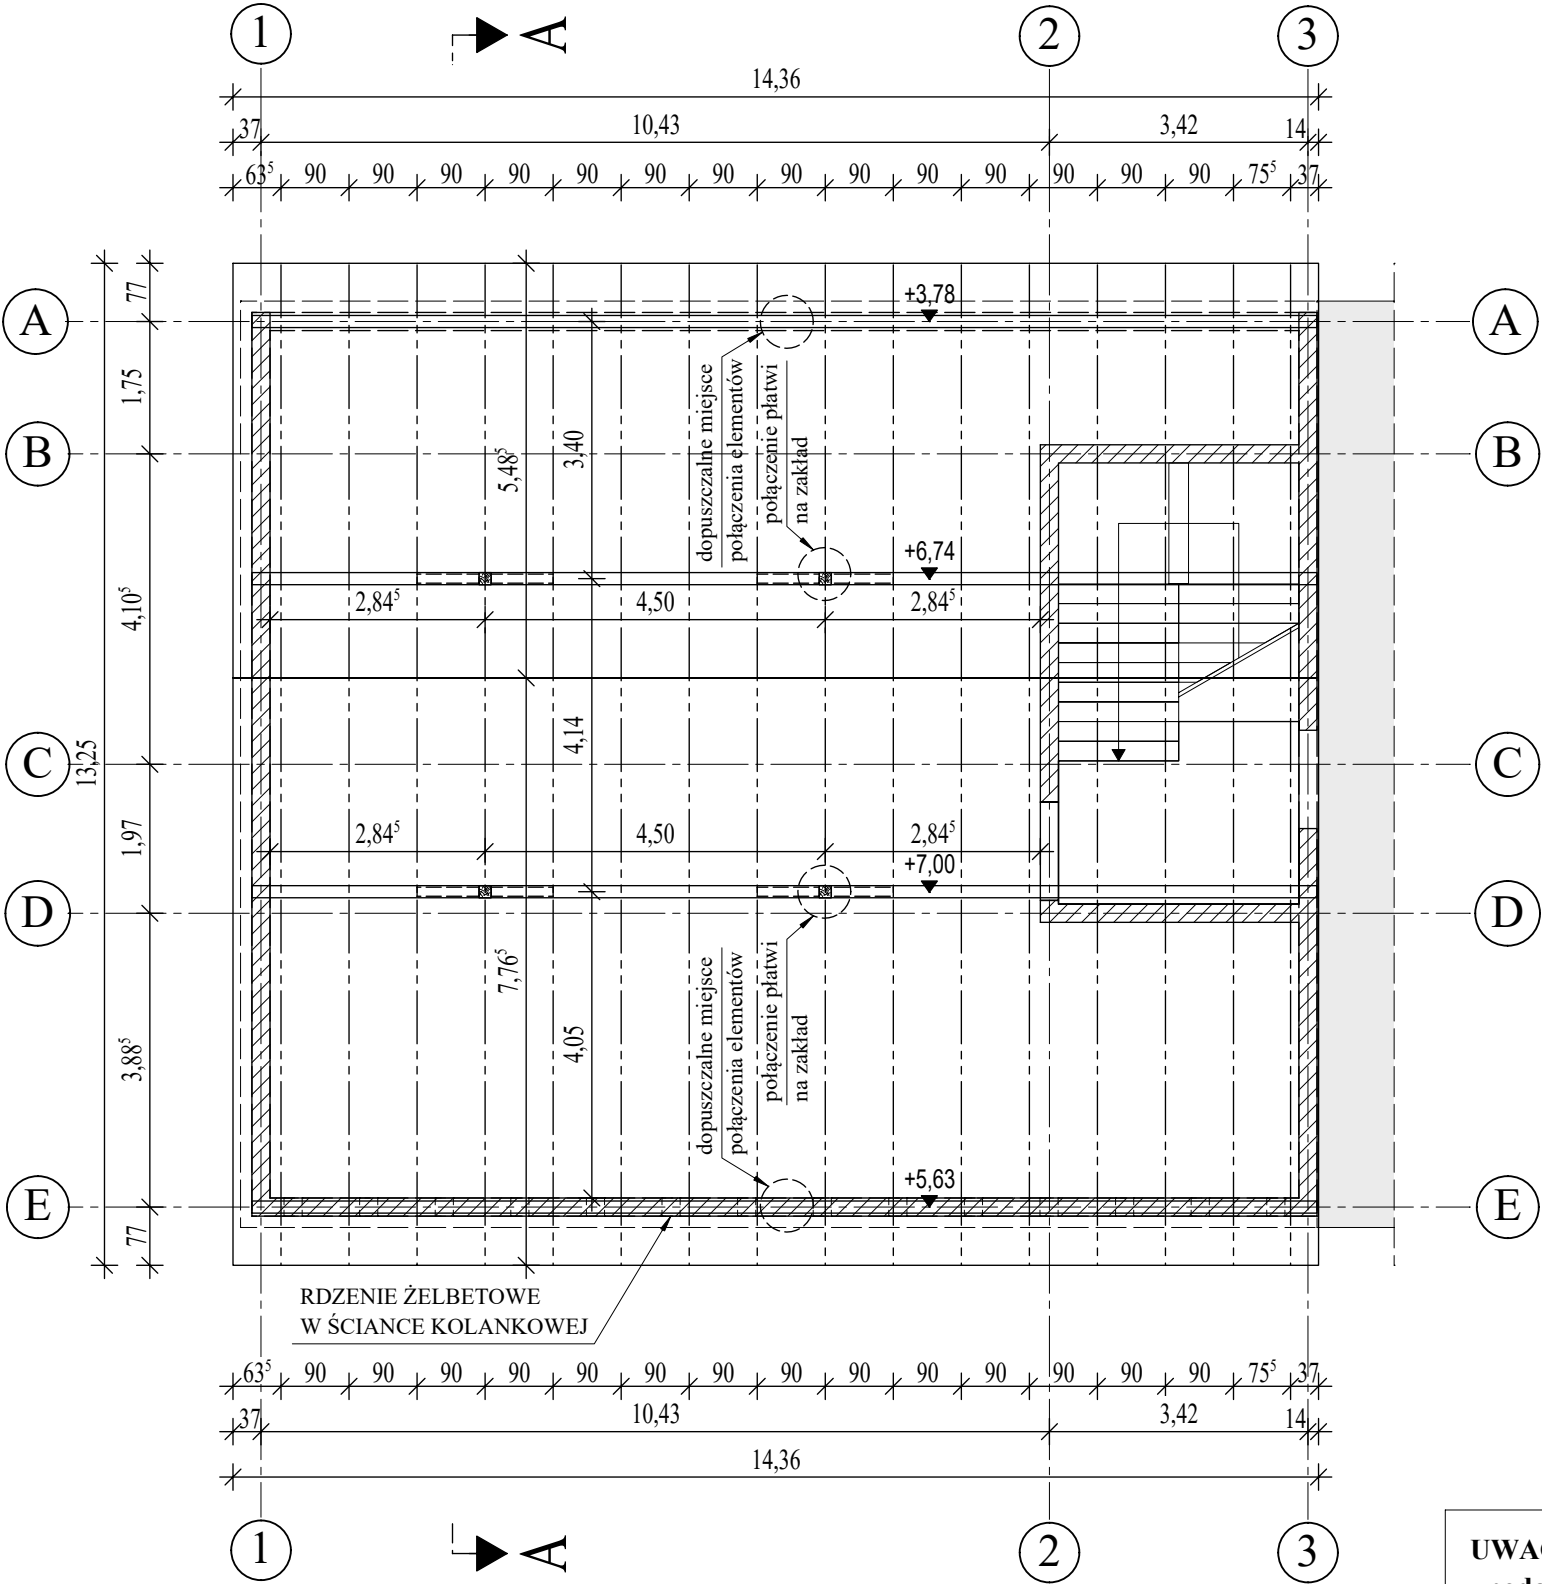

UWAGA:
Umieszczenie przebieg instalacyjnych odczytać z odpowiednich rysunków branżowych. Rysunek rozpatrywać łącznie z rysunkami poszczególnych branż.

UWAGA:
- podane poziomy murelat i płatwi są poziomami ich posadowienia
- minimalna odległość elementów drewnianych od wewnętrznej krawędzi przewodów dymowych i spalinowych musi wynosić 30 cm
- elementy drewniane usytuowane w odległości mniejszej niż 30 cm od krawędzi przewodu dymowego lub spalinowego zabezpieczyć tynkiem gr 2,5 cm na siatce (na długości min. 1 m, słupy na całej długości)

Przekrój A - A

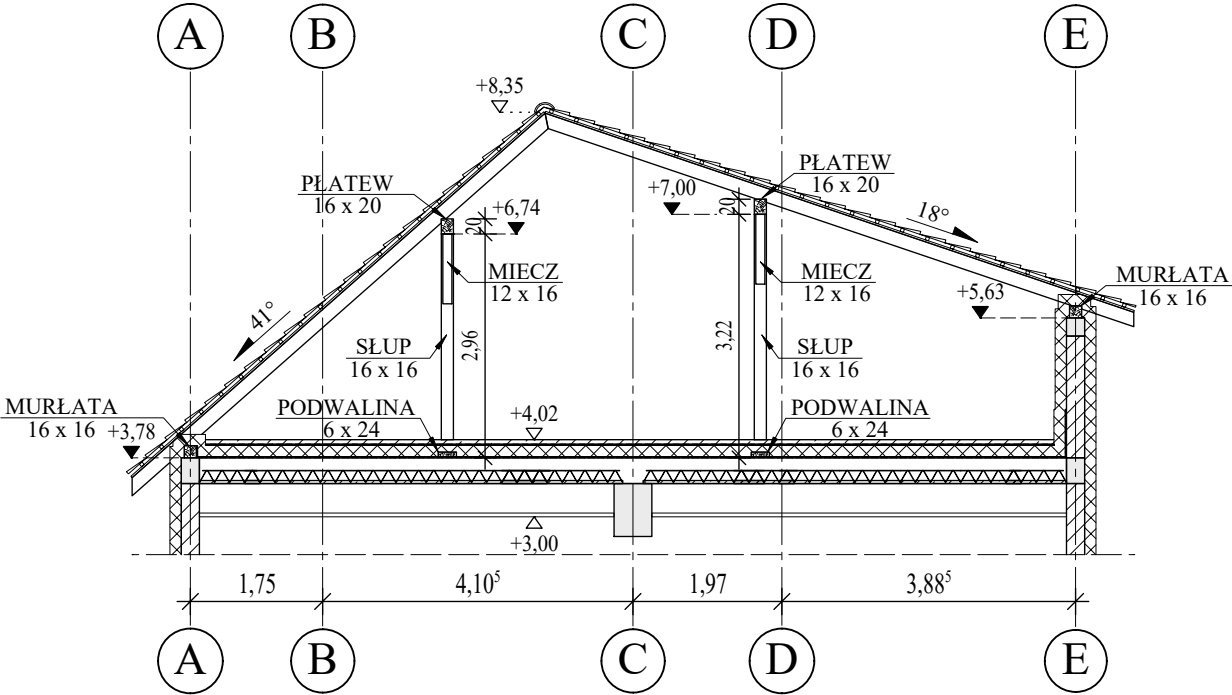


▽ wysokość z warstwami wykończeniowymi
◇ wysokość bez warstw wykończeniowych

± 0,00 m = 157,53 m n.p.m

Jednostka projektująca:

greenCore Greencore - Bartosz Sekulski
al. Warszawska 391, 39-400 Tarnobrzeg

Schemat budynku:

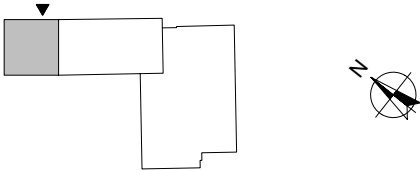

Inwestor:

Gmina Nowa Dęba
ul. Rzeszowska 3, 39-460 Nowa Dęba

Inwestycja / lokalizacja inwestycji:

Przebudowa i rozbudowa budynku remizy ochotniczej straży pożarnej wraz z niezbędną infrastrukturą (budowa i rozbudowa kanalizacji deszczowej) na działkach nr ewid. 2687 i 2686/2, obręb 0002 Chmielów, gmina Nowa Dęba

Temat:

Rzut Wieżby Dachowej

Stadium:

Projekt Techniczny

Branża:

Konstrukcyjna

Projektant:

mgr inż. Mirosław Sekulski

Podpis:

Specjalność:

Konstrukcyjna

Nr. upr.:

PDK/0042/POOK/10

Sprawdzający:

mgr inż. Wojciech Rawski

Podpis:

Specjalność:

Konstrukcyjna

Nr. upr.:

PDK/0046/PWOK/10

Opracował:

mgr inż. Bartosz Sekulski

Podpis:

Specjalność:

Konstrukcyjna

Nr. upr.:

PDK/0224/PWOK/23

Skala:

1:100

Data:

12.2023

Format:

297x420mm

Nr rys.:

K-005