



0.01	SALA WIELOFUNKCYJNA	117.43m²
0.02	WIATROLAP	4.80m²
0.03	KOMUNIKACJA	5.20m²
0.04	PRZEDSIONEK	2.06m²
0.05	PRZEDSIONEK	1.93m²
0.06	TOALETA DAMSKA / DLA OSÓB NIEPEŁNOSPRAWNYCH	5.05m²
0.07	TOALETA MĘSKA	1.60m²
POWIERZCHNIA UŻYTKOWA RAZEM		138.07m²
0.08	POMIESZCZENIE POMOCNICZE	5.24m²

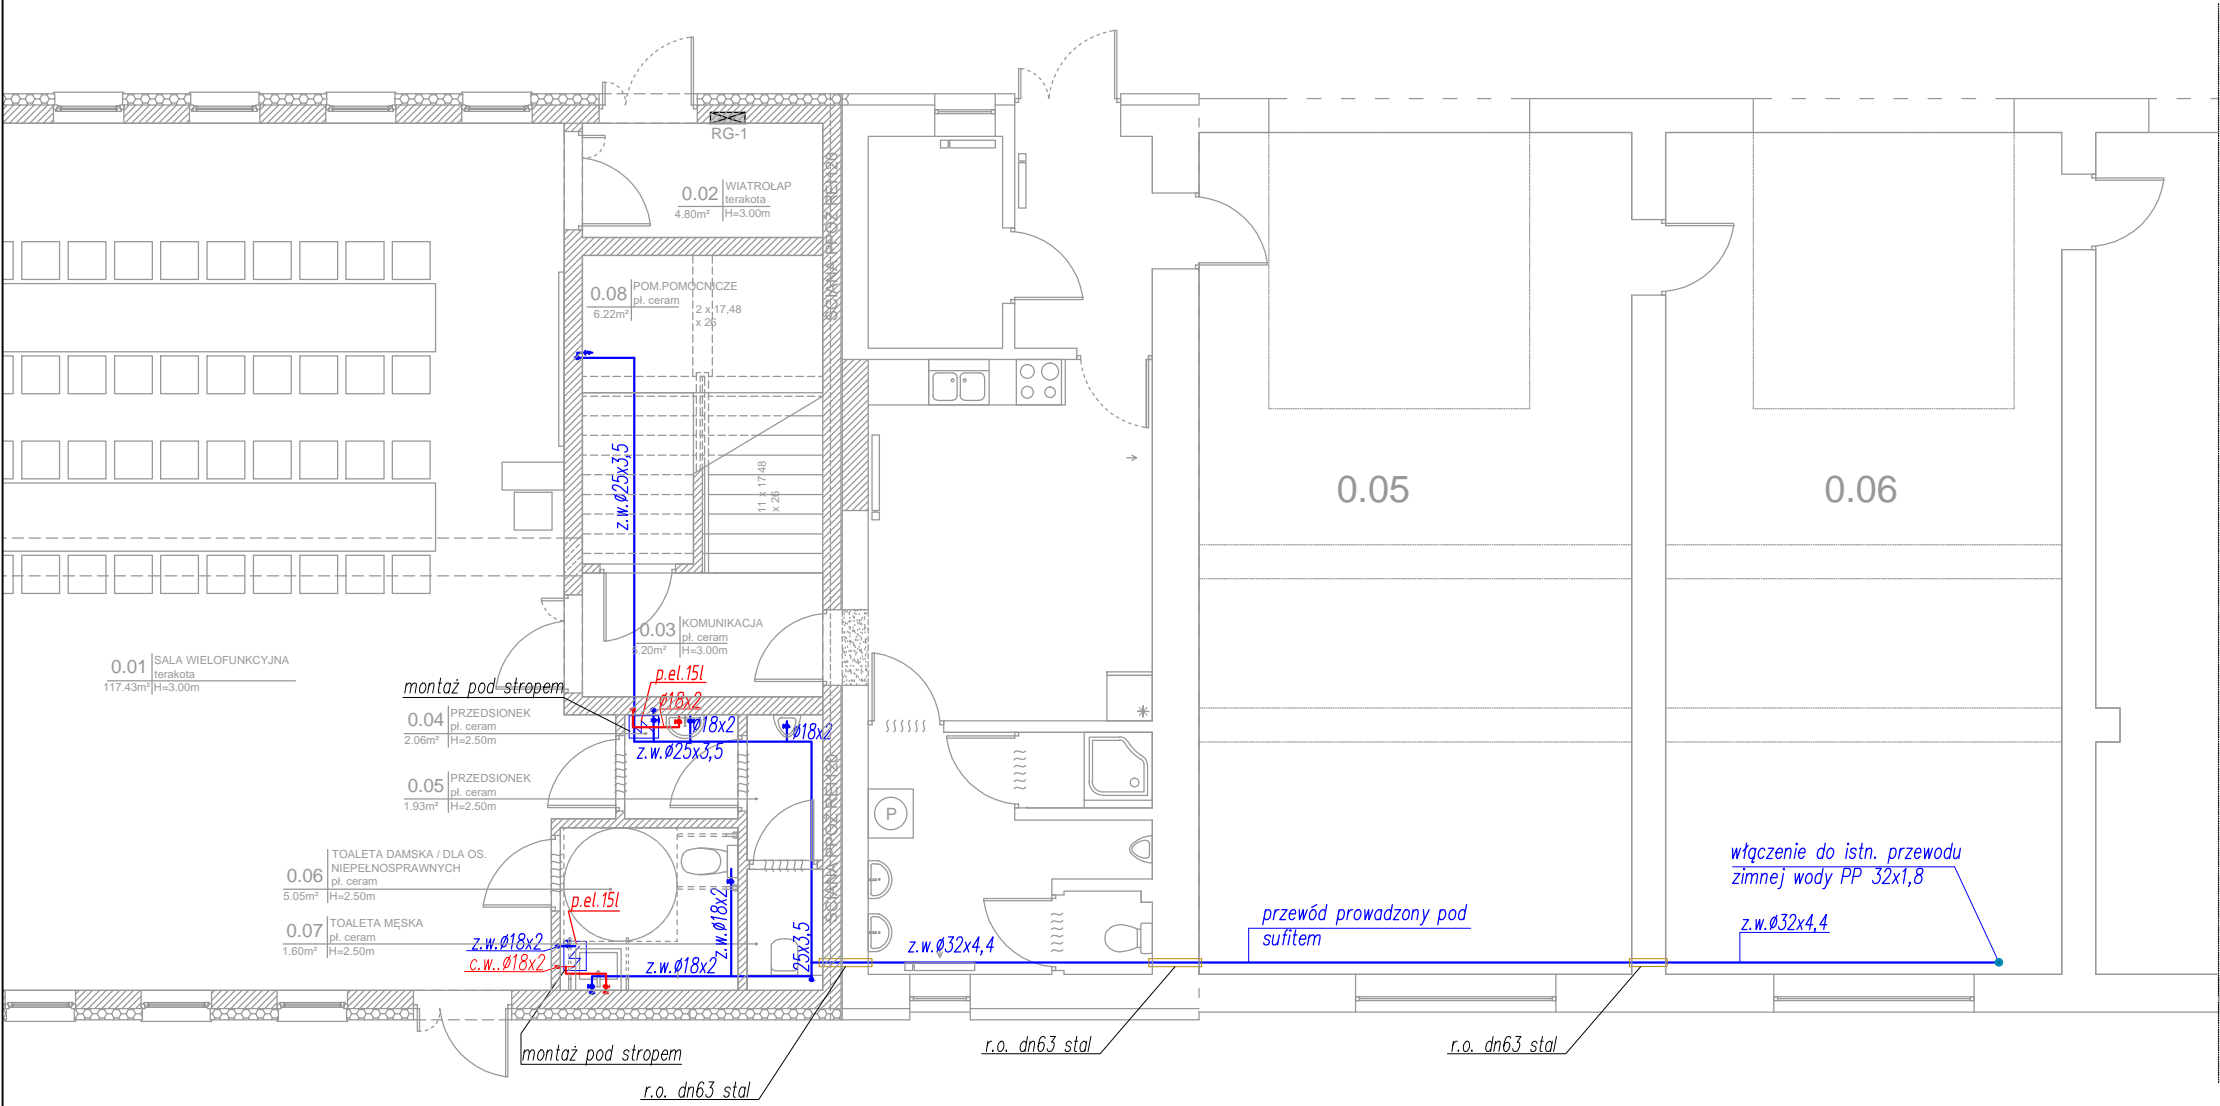

- Legenda:
- instalacja wody zimnej-rury PE RT/Al
  - instalacja wody ciepłej -rury PE RT/Al
  - ☛ ogrzewacze elektryczne pojemnościowe

Jednostka projektująca:

**greenCore** Grencore - Bartosz Sekulski  
al. Warszawska 391, 39-400 Tarnobrzeg

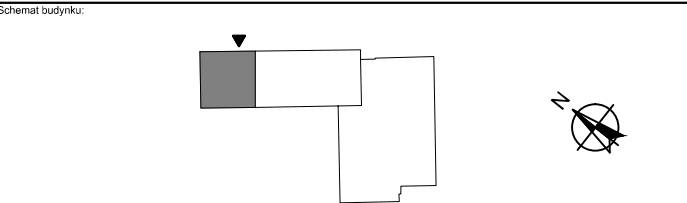

Inwestor:

**Gmina Nowa Dęba**  
**ul. Rzeszowska 3, 39-460 Nowa Dęba**

Inwestycja / lokalizacja inwestycji:

**Przebudowa i rozbudowa budynku remizu ochotniczej straży pożarnej wraz z niezbędną infrastrukturą (budową i rozbiórką kanalizacji deszczowej) na działkach nr ewid. 2687 i 2686/2, obręb 0002 Chmielów, gmina Nowa Dęba**

Temat:

**Rzut parteru- instalacja wodociągowa**

Stadium:	Branża:		
<b>Projekt techniczny</b>	<b>Sanitarna</b>		
Projektant:	Podpis:	Specjalność:	Nr. upr.:
<b>mgr inż. MICHAŁ GRONEK</b>		<b>Sanitarna</b>	<b>LUB/0311/PWBS/20</b>
Projektant sprawdzający:	Podpis:	Specjalność:	Nr. upr.:
<b>mgr inż. DOROTA ZYCH</b>		<b>Sanitarna</b>	<b>PDK/0087/POOS/13</b>
Skala:	Data:	Format:	Nr rys.:
<b>1:100</b>	<b>03.10.2023</b>	<b>297x420</b>	<b>IS-01</b>