


PROJEKT BUDOWLANY  
PRZEMRÓJ A-A  
skala 1:50

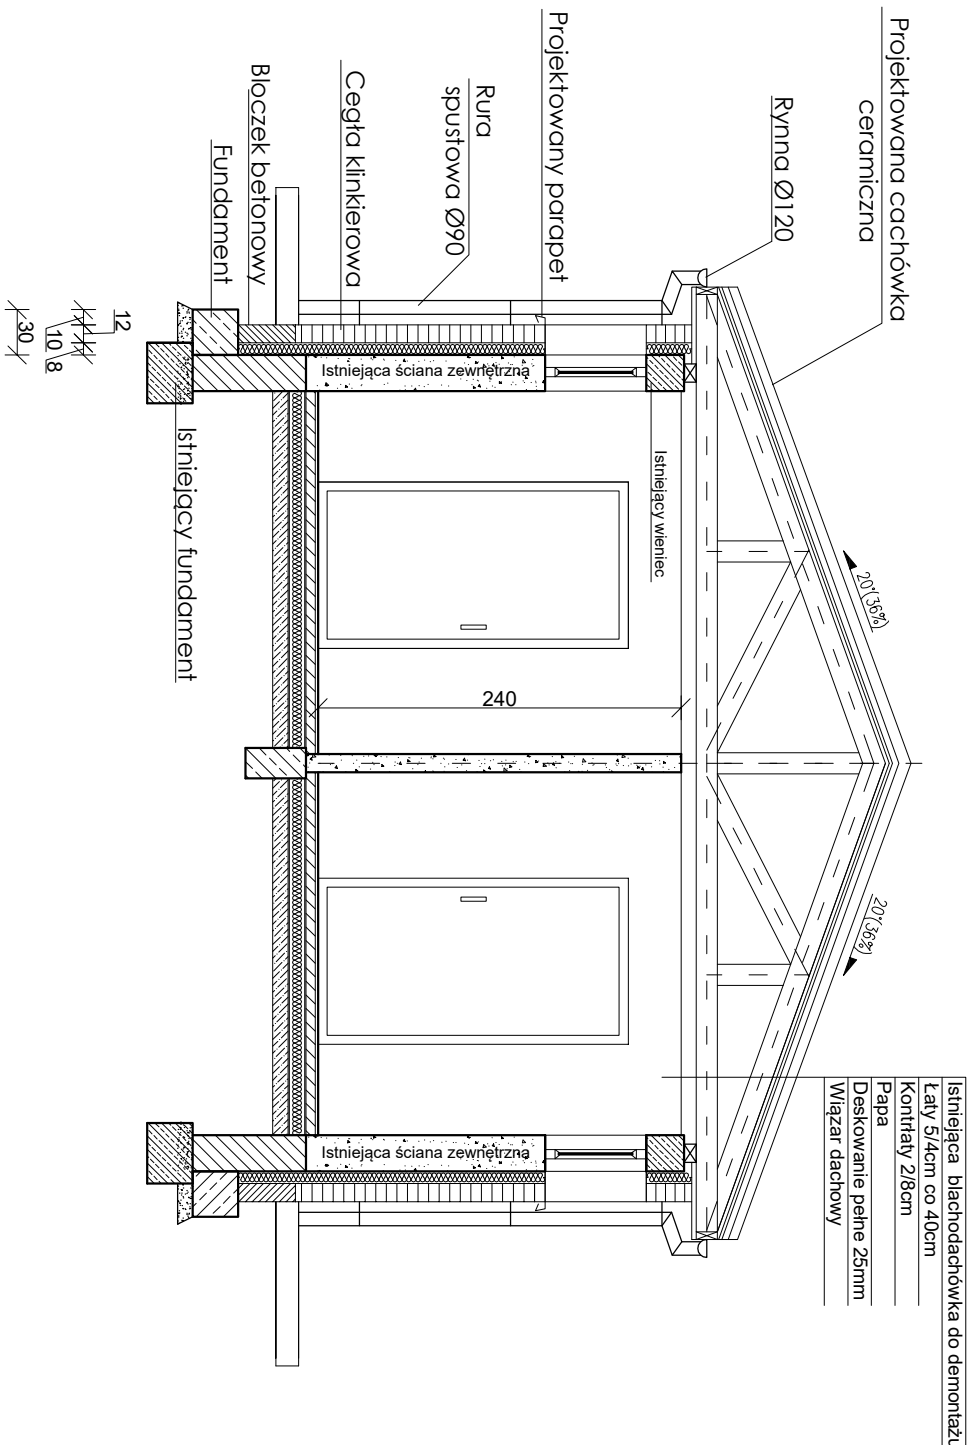

LINIJKA



PRZEBUDOWA OBIEKTU SPORTOWEGO WRAZ Z WYKONANIEM ELEWACJI BUDYNKU - ŚCIANY OSI ONEWELI Z CEGŁY KLINKIEROWEJ		PRACOWNIA PROJEKTOWA-TOMASZ MORENC	
PROJEKTOWAL: mgr inż. TOMASZ MORENC		PROJEKTOWAL: KRYSZYNA ZATORSKA	
nr upr: KUP/0032/PWOK/07		nr upr: BA-IV/8346/125/TO88, UAN-IV/8346/119/TO86	
Specjalność: konstrukcyjno-budowlana.		Specjalność: konstrukcyjno-budowlana.	
INWESTOR:		TYTUŁ RYSUNKU:	
GMINA NOWE MIASTO LUBAWSKIE		PRZEMRÓJ A-A	
ul. PODLEŚNA 1, 13-300 MĘSZANOWO		LOKALIZACJA:	
DATA: grudzień 2025r.		GMINA NOWE MIASTO LUBAWSKIE	
NR RYSUNKU: 2		BRANŻA: A	
		SKALA RYSUNKU: 1:50	