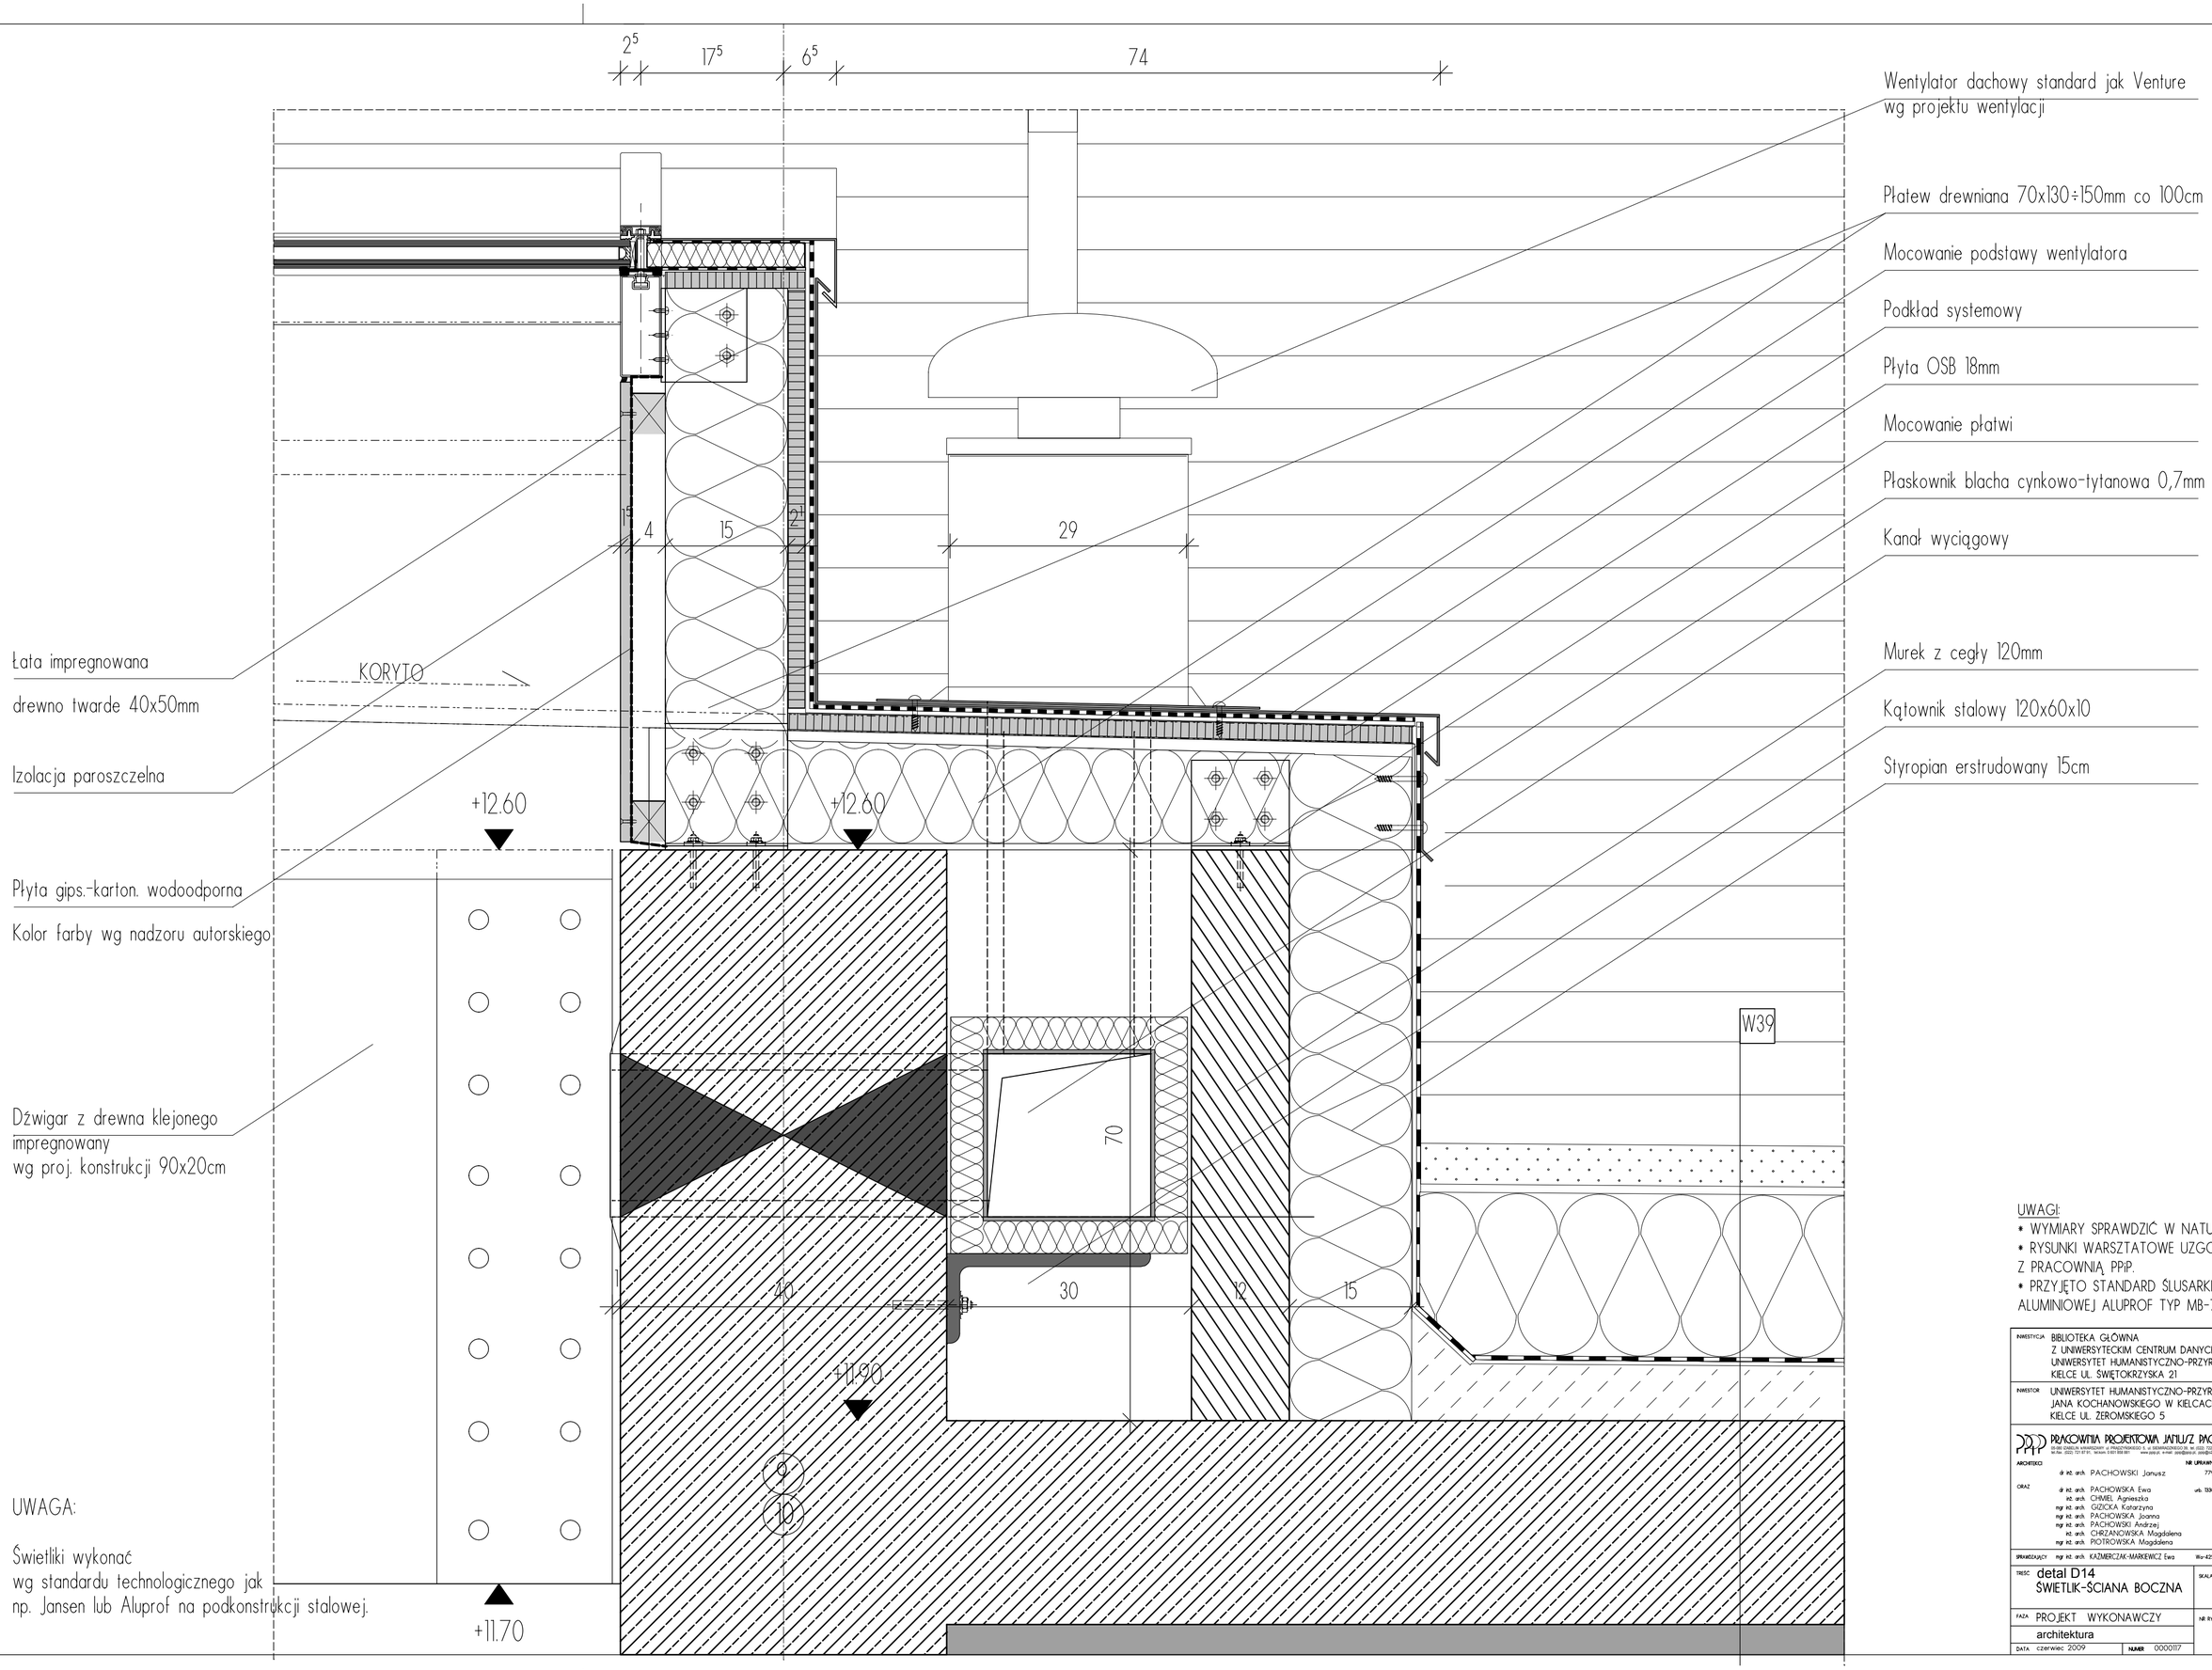

UWAGI:
- WYMIARY SPRAWDZIĆ W NATURZE.
- RYSUNKI WARSZTATOWE UZGODNIĆ Z PRACOWNIĄ PPiP.
- PRZYJĘTO STANDARD ŚLUSARKI ALUMINIOWEJ ALUPROF TYP MB-70 CW.

INWESTYCJA	BIBLIOTEKA GŁÓWNA Z UNIWERSYTECKIM CENTRUM DANYCH UNIWERSYTET HUMANISTYCZNO-PRZYRODNICZY KIELCE UL. ŚWIĘTOKRZYSKA 21
INWESTOR	UNIWERSYTET HUMANISTYCZNO-PRZYRODNICZY JANA KOCHANOWSKIEGO W KIELCACH KIELCE UL. ŻEROMSKIEGO 5
ARCHITEKCI	PRACOWNIA PROJEKTOWA JANUSZ PACHOWSKI 25-026 KIELCE, ul. PRZEMYSŁOWA 5, p. 0(41)3452100,3452128, fax 0(41) 72 67 87, tel. kom. 0 601 856 681 www.ppip.pl e-mail: ppip@ppip.pl, wroc@ppip.pl, ppip@poczta.neo.pl NR UPRAWNIEŃ POZNŃ dr inż. arch. PACHOWSKI Janusz 779/77
ORAZ	dr inż. arch. PACHOWSKA Ewa urb. 1330/93 inż. arch. CHMIEL Agnieszka mgr inż. arch. GIZICKA Katarzyna mgr inż. arch. PACHOWSKA Joanna mgr inż. arch. PACHOWSKI Andrzej inż. arch. CHRZANOWSKA Magdalena mgr inż. arch. PIOTROWSKA Magdalena
SPRAWDZAJĄCY	mgr inż. arch. KAŹMIERCZAK-MARKIEWICZ Ewa Wa-425/94
TREŚĆ	detal D14 ŚWIETLIK-ŚCIANA BOCZNA
SKALA	1:5
FAZA	PROJEKT WYKONAWCZY
	architektura
DATA	czerwiec 2009
NUMER	0000117
NR RYSUNKU	36.