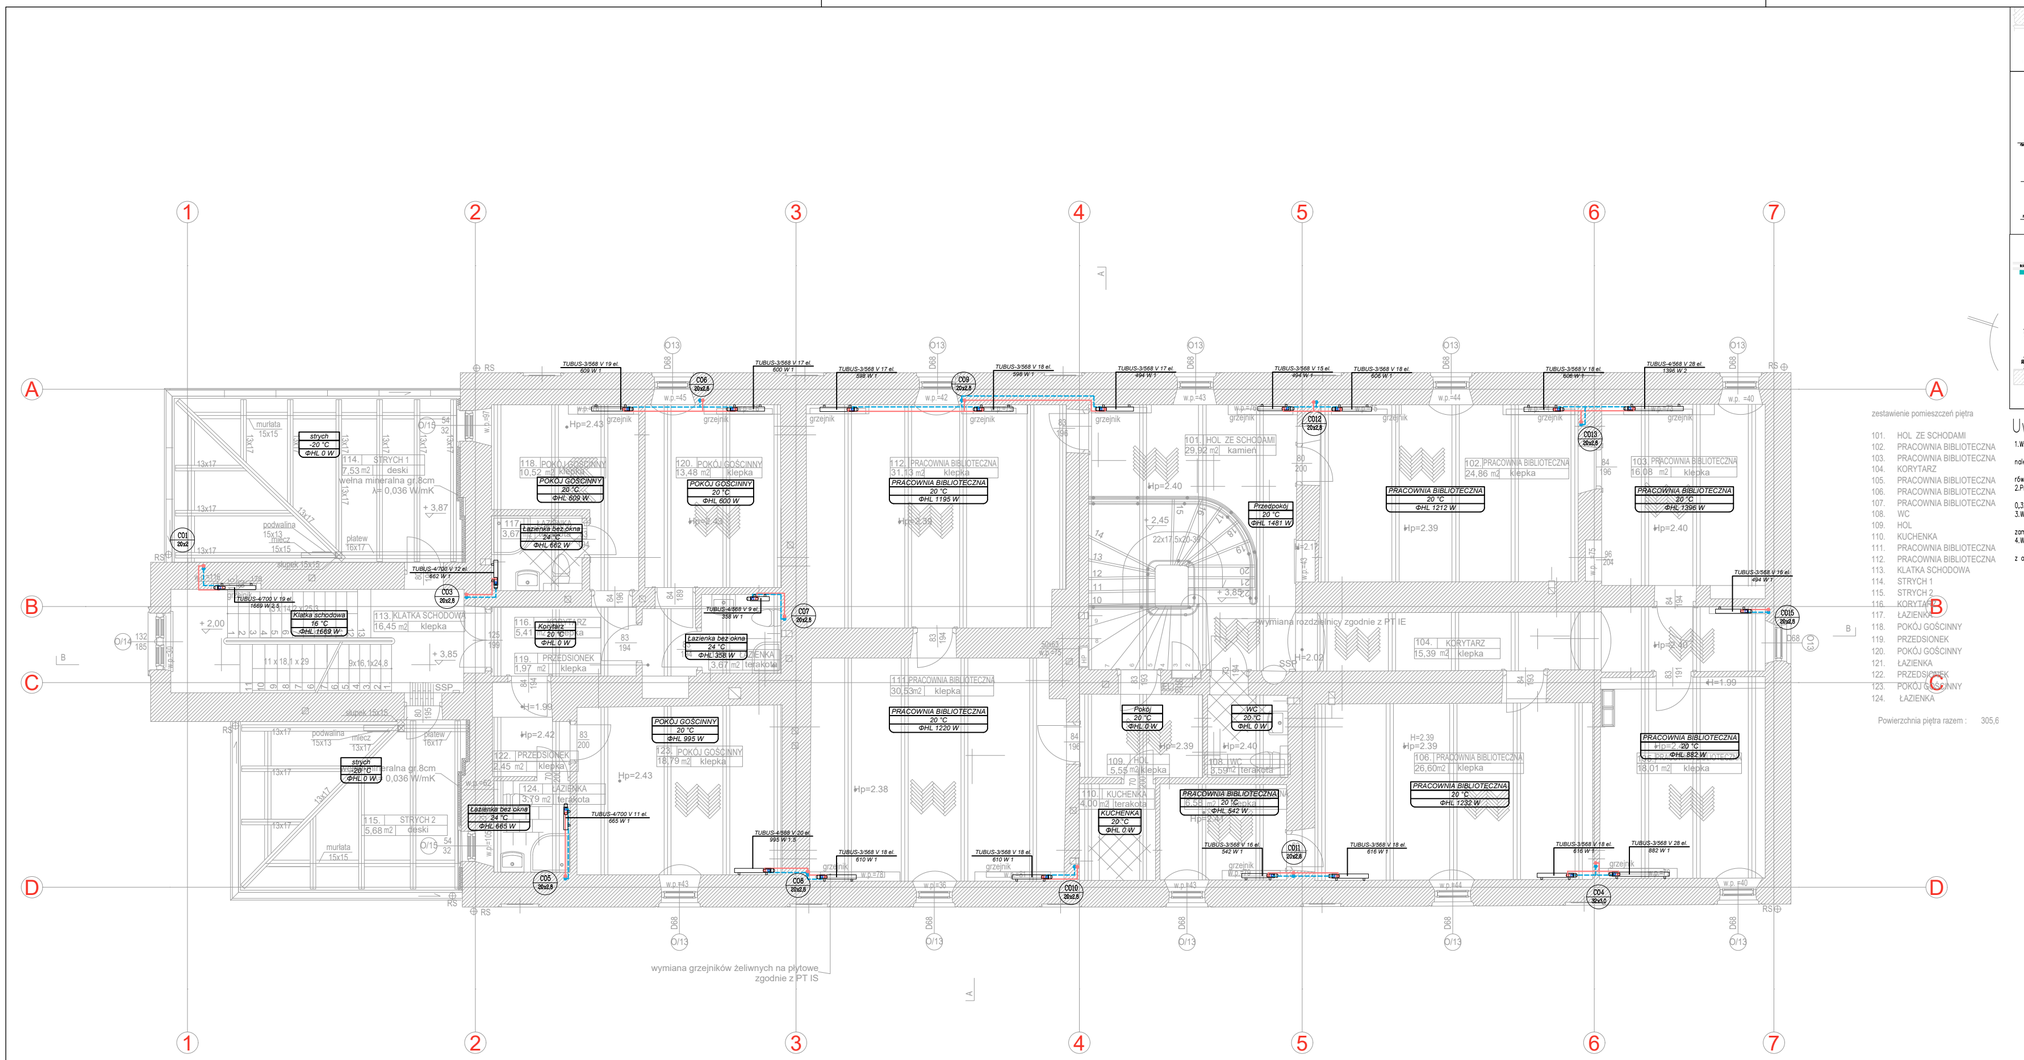

Uwagi:

1. Wszystkie przejścia przewodów przez przegrody oddzielenie p.poż.
należy zabezpieczyć przepustami ogniochronnymi o odporności
równej odporności ogniowej przegród.
2. Przewody centralnego ogrzewania należy układać ze spadkiem
0,3% w kierunku odwodnień lub węzła cieplnego.
3. W najniższych punktach instalacji oraz u podstawy pionów należy
zamontować kurki spustowe.
4. Wszystkie przewody należy zaizolować otuliną o grubości zgodnej
z aktualnym Rozporządzeniem Ministra.

Legenda:

- –Instalacja wewnętrzna c.o. Rury K4A–therm PP stabiGLASS PPR stabilizowane włóknem szklanym SDR7,4 (PN16)
- –Grzejnik dekoracyjny żeberkowy Tubus przyłącze dolne boczne
- C01 20x3 – –Pion instalacji centralnego ogrzewania
- –projektowane obciążenie cieplne/temp.
- –Zawór (trubunek) grzejnikowy powrotny kątowy z nastawą wstępną umożliwiający odcięcie opróżnienie i napełnienie grzejnika, typ Combi 3, lub równoważny.
- –Zawór termostatyczny prosty z nastawą wstępną, typ AV 9, lub równoważny.

WYTYCZNE MONTAŻU:
DOWIERCENIE
– Należy wykonywać otwarcie spustowych u podstawy każdego pionu
– przez zamontowanie w najniższym miejscu instalacji kurków spustowych; w sytuacjach awaryjnych

ODPOWIETRZANIE:
– Na zakończeniu każdego pionu poprzez powiększenie średnicy końcówki pionu do średnicy o 2 dymensje większej na długości 0,5m + zamontowanie automatycznego zaworu odpowietrzającego (z zaworem odcinającym kulowym)
– odpowietrzniki ręczne przy grzejnikach (na wyposażeniu grzejnika)

Grzejniki montować symetrycznie w przestrzeni między parapetem a podłogą oraz symetrycznie względem okna.

Przedstawione na rysunkach nastawy zaworów regulacyjnych należy traktować jako wstępne. Ostatecznej regulacji instalacji należy wykonać na budowie

Istniejącą instalację c.o. w pionicy zdemontować i wymienić przewody na nowoprojektowane. Odtworzyć przebieg prowadzenia instalacji. W przypadku prowadzenia rurociągów przez przestrzenie nieogrzewane, bądź w gruncie, zastosować rury preizolowane.

Grzejniki w pionicy pozostawić bez zmian. Zawory termostatyczne i grzejnikowe pozostawić bez zmian– w przypadku zniszczenia lub zużycia wymienić na nowe.

inwestycja:
Termomodernizacja budynku Oficyny Pałacowej
Muzeum Romantyzmu w Opiniogórze
ul. Zygmunta Krasińskiego 9
06-406 Opiniogóra Górna
działka nr ew. 140207_2.0020.64_BUD

inwestor:
Muzeum Romantyzmu w Opiniogórze
ul. Zygmunta Krasińskiego
06-406 Opiniogóra Górna

projektant:
ARCHITEKT PIOTR JAŃSKI
RACŁAWICKA 79/3
53-146 WROCŁAW
piotr.janski.apj@gmail.com
tel.515 319 329

INSTALACJE SANITARNE

projektant:
Dagmara Zagórska
nr uprawnień MAZ/1006/PWBS/19

sprawdzający:
Karolina Kołodziejczyk
nr uprawnień MAZ/0611/PWBS/24

INSTALACJA CENTRALNEGO OGRZEWANIA-RZUT PIĘTRA +1		1:100 skala
PT stadium	09.2025 data	PT-IS-10 numer