




WZMOCNIENIE BELKI - WIDOK

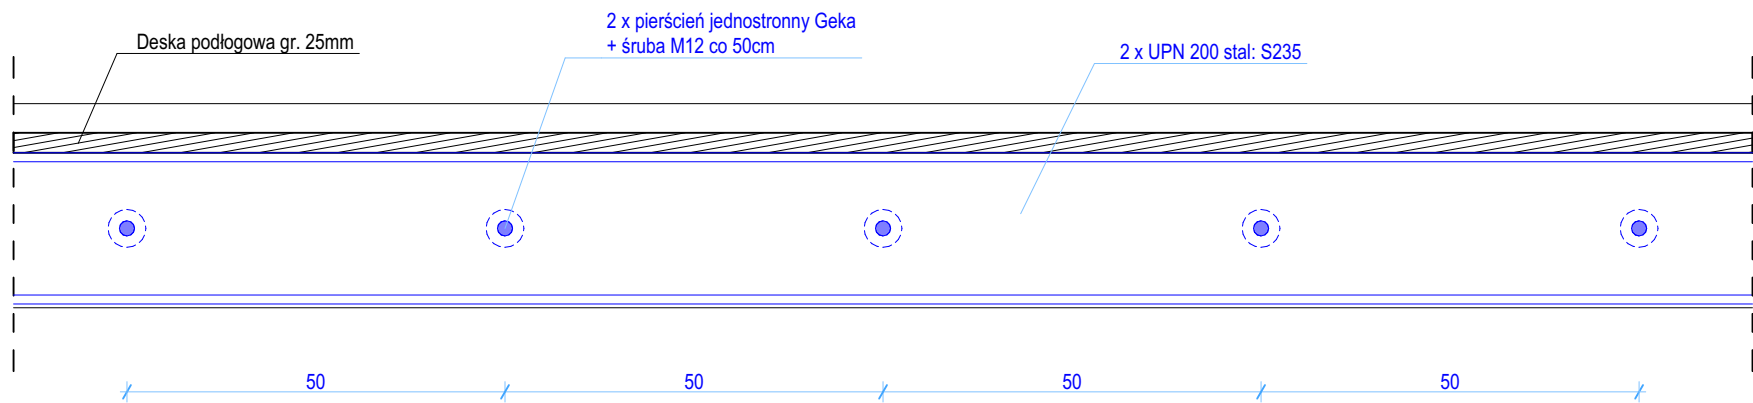

WZMOCNIENIE BELKI - PRZEKRÓJ

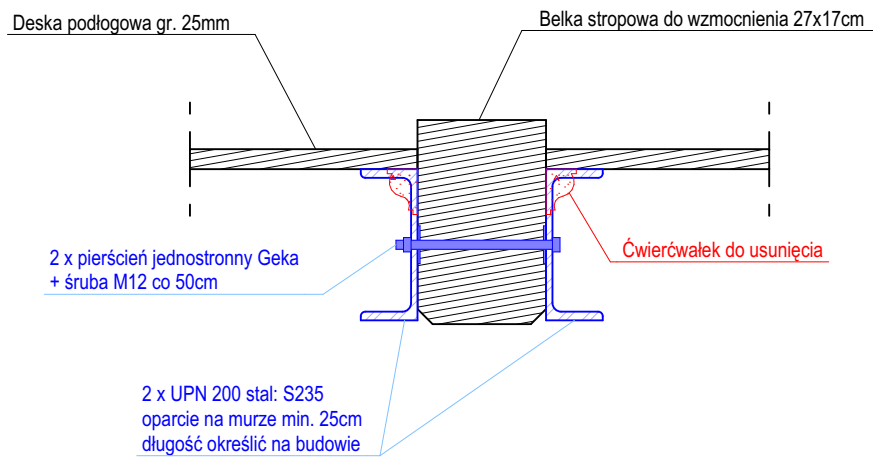

WZMOCNIENIE BELKI - OPARCIE NA MURZE

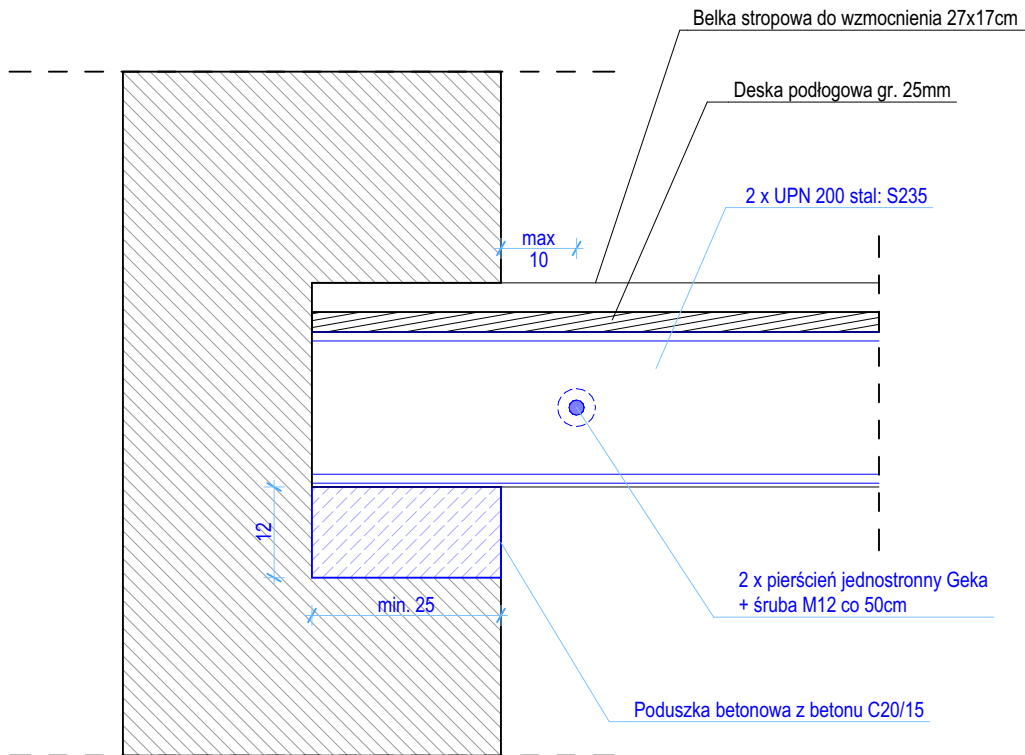

inwestycja:
Termomodernizacja budynku Oficyny Pałacowej
Muzeum Romantyzmu w Opiniogórze
ul. Zygmunta Krasieńskiego 9
06-406 Opiniogóra Górna
działka nr ew. 140207_2.0020.64_BUD

inwestor:
Muzeum Romantyzmu w Opiniogórze
ul. Zygmunta Krasieńskiego
06-406 Opiniogóra Górna

projektant:
ARCHITEKT PIOTR JAŃSKI
ul. Racławicka 79/3
53-146 Wrocław
piotr.janski.ag@gmail.com
tel. 515 319 329



KONSTRUKCJA

projektant:
Juliusz Banaszak
nr uprawnień WKP/0017/PPWOK/23
sprawdzający:
Marcin Wojtkowiak
nr uprawnień WKP/0219/POOK/04

WZMOCNIENIE STROPU 1:100, 1:10 skala

PT stadium 04.09.2025 data K.1 numer