



TEREN OPRACOWANIA 1:1000

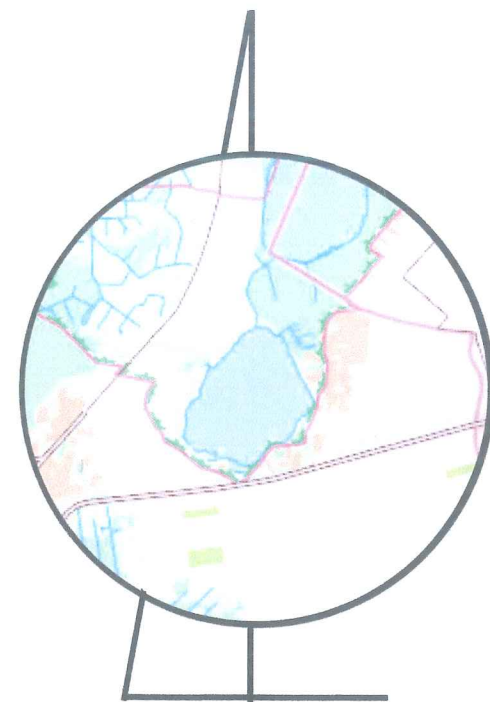

N  
SZKIC ORIENTACYJNY 1:10 000

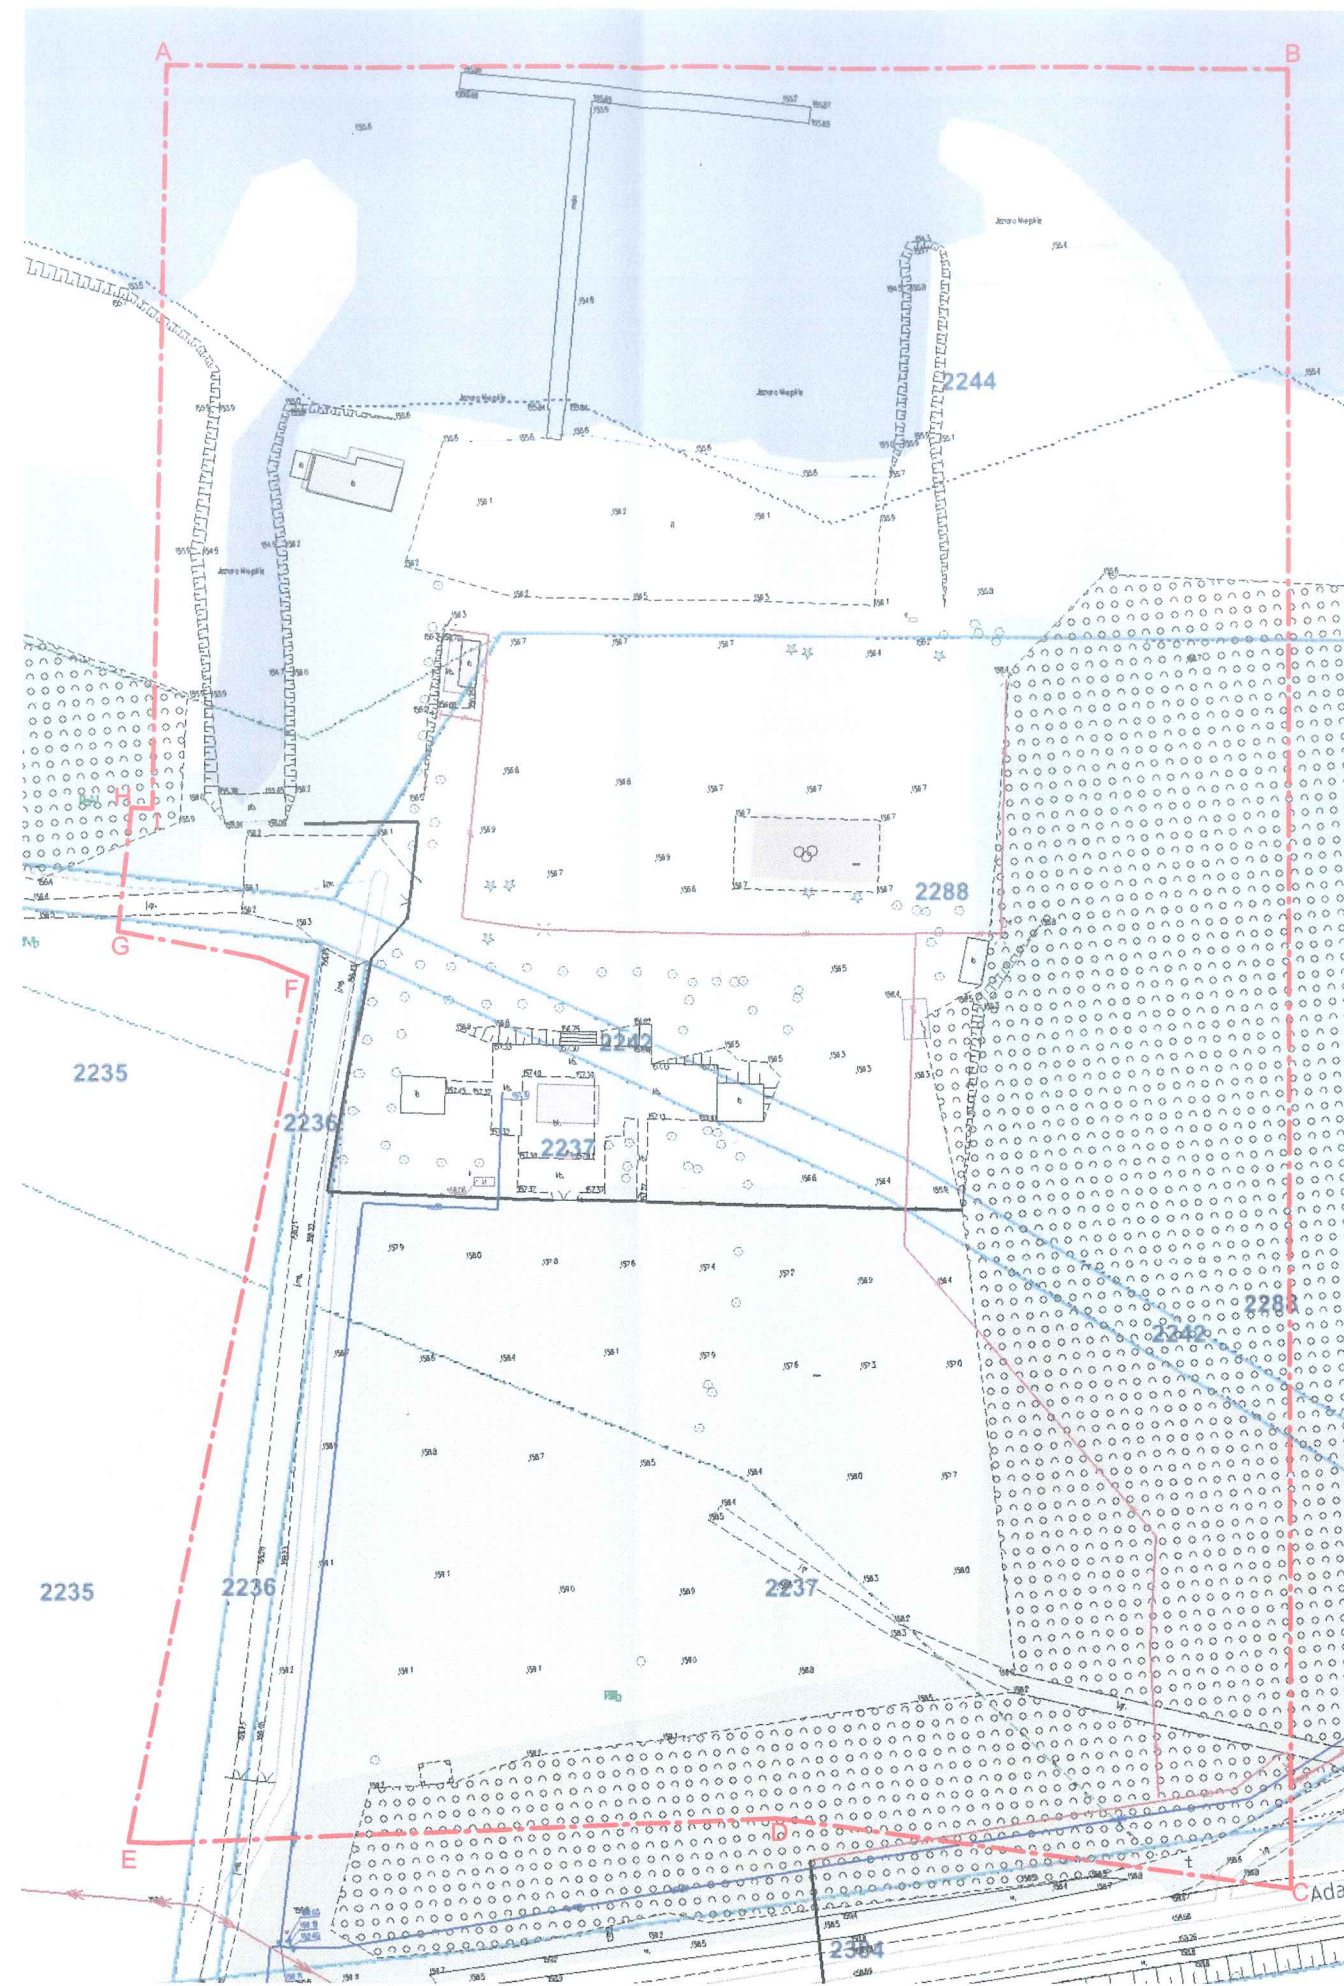

LEGENDA:

A-I --- Granica opracowania

STAROSTWO POWIATOWE  
W LUBARTOWIE  
Wydział  
Architektury i Budownictwa

AUTORSKA  
PRACOWNIA  
ARCHITEKTONICZNA  
ul. Alberta Chmielewskiego 4 Biała Podlaska 21-500

TEMAT OPRACOWANIA:  
BUDOWA PROMENADY WRAZ Z ZAGOSPODAROWANIEM  
STREFY WYPOCZYNKU I MONTAŻEM ELEMENTÓW MAŁEJ  
ARCHITEKTURY PRZY JEZIORZE MIEJSKIM W OSTROWIE  
LUBELSKIM  
dz. nr ew. dz. nr ewid. 2242, 2244, 2288, 2237  
obręb ewidencyjny: 0002 - Ostrów Lubelski - Rolny

INWESTOR:  
GMINA OSTRÓW LUBELSKI  
ul. Partyzantów 1  
21-110 Ostrów Lubelski

TYTUŁ:  
ORIENTACJA TERENU OPRACOWANIA

FAZA: PROJEKT ARCHITEKTONICZNO - BUDOWLANY

SPECJALNOŚĆ: ARCHITEKTURA

mgr inż. arch. Adam Stanilewicz upr. nr 267/LBOK/2020	Podpis:
mgr inż. arch. kraj. Rafał Szulak	Podpis:
mgr inż. arch. kraj. Natalia Miechowicz	Podpis:
mgr inż. arch. kraj. Magdalena Piszczek-Burek	Podpis:
mgr inż. arch. kraj. Zofia Zacharczuk	Podpis:

Data: 15.07.2024  
Skala: 1000, Skala 1:10 000

Rysunek nr:

Projekt:	Branda:	Rysunek:	Zmiany:
--	A	1	--