


STAROSTWO POWIATOWE  
W LUBARTOWIE  
Wydział  
Architektury i Budownictwa

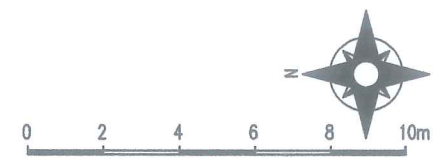

AUTORSKA  
PRACOWNIA  
ARCHITEKTONICZNA  
**ARCHIVAS**  
ul. Alberta Chmielowskiego 4 Biała Podlaska 21-500

TEMAT OPRACOWANIA:  
BUDOWA PROMENADY WRAZ Z ZAGOSPODAROWANIEM  
STREFY WYPOCZYNKU I MONTAŻEM ELEMENTÓW MAŁEJ  
ARCHITEKTURY PRZY JEZIORZE MIEJSKIM W OSTROWIE  
LUBELSKIM  
dz. nr ew. dz. nr ewid. 2242, 2244, 2288, 2237  
obręb ewidencyjny: 0002 - Ostrów Lubelski - Rolny

INWESTOR:  
GMINA OSTRÓW LUBELSKI  
ul. Partyzantów 1  
21-110 Ostrów Lubelski

TYTUŁ:  
PROJEKT NAWIERZCHNI - SZCZEGÓŁ 1

FAZA: PROJEKT ARCHITEKTONICZNO - BUDOWLANY

SPECJALNOŚĆ: ARCHITEKTURA

Projektant:  
mgr inż. arch.  
Adam Staniewicz  
upr. nr 267/LBOK/2020

Specjalność:  
Projektant:  
architektoniczna bez ograniczeń

inż. arch. kraj.  
Rafał Szulak

Specjalność:  
Projektant:  
architektura krajobrazu

mgr inż. arch. kraj.  
Natalia Miechowicz

Specjalność:  
Projektant:  
architektura krajobrazu

mgr inż. arch. kraj.  
Magdalena Piszczek-Burek

Specjalność:  
Projektant:  
architektura krajobrazu

mgr inż. arch. kraj.  
Zofia Zacharczuk

Specjalność:  
Projektant:  
architektura krajobrazu

Data: 15.07.2024  
Część:

Projekt: Branża: Rysunek: Zmiany:

-- A 3 --

LEGENDA:


- |  |  |  |   |
|--|--|--|---|
|  | Nawierzchnia z kruszywa łamanego granitowego           |  | Palisada (kolor szary) 10 x 20 x 30 cm                |
|  | Kostka brukowa 60 x 20 x 8 cm (kolor szary)            |  | Palisada (kolor szary) 10x20x60 cm                    |
|  | Nawierzchnia piaszkowa - plaża                         |  | Palisada (kolor szary) 10x20x90 cm                    |
|  | Drewniany taras z oznaczeniem kierunku układania desek |  | Obrzeże metalowe ocynkowane                           |
|  | Obrzeże chodnikowe (kolor szary) 6 x 100 x 20 cm       |  | Tarasowa deska wykończeniowa (deska mocowana pionowo) |

- |  |   |
|--|---|
|  | Stopnie schodowe 37x100x15 cm (kolor szary) |
|  | Stopnie schodowe drewniane                  |
|  | Projektowane wysokości n.p.m                |
|  | Granica opracowania dla szczegółu 1         |

ISTNIEJĄCE ZAGOSPODAROWANIE TERENU

- |  |  |
|--|--|
|  | Wody powierzchniowe - istniejące             |
|  | Istniejący las                               |
|  | Istniejące drzewa liściaste do pozostawienia |
|  | Istniejące drzewa iglaste do pozostawienia   |



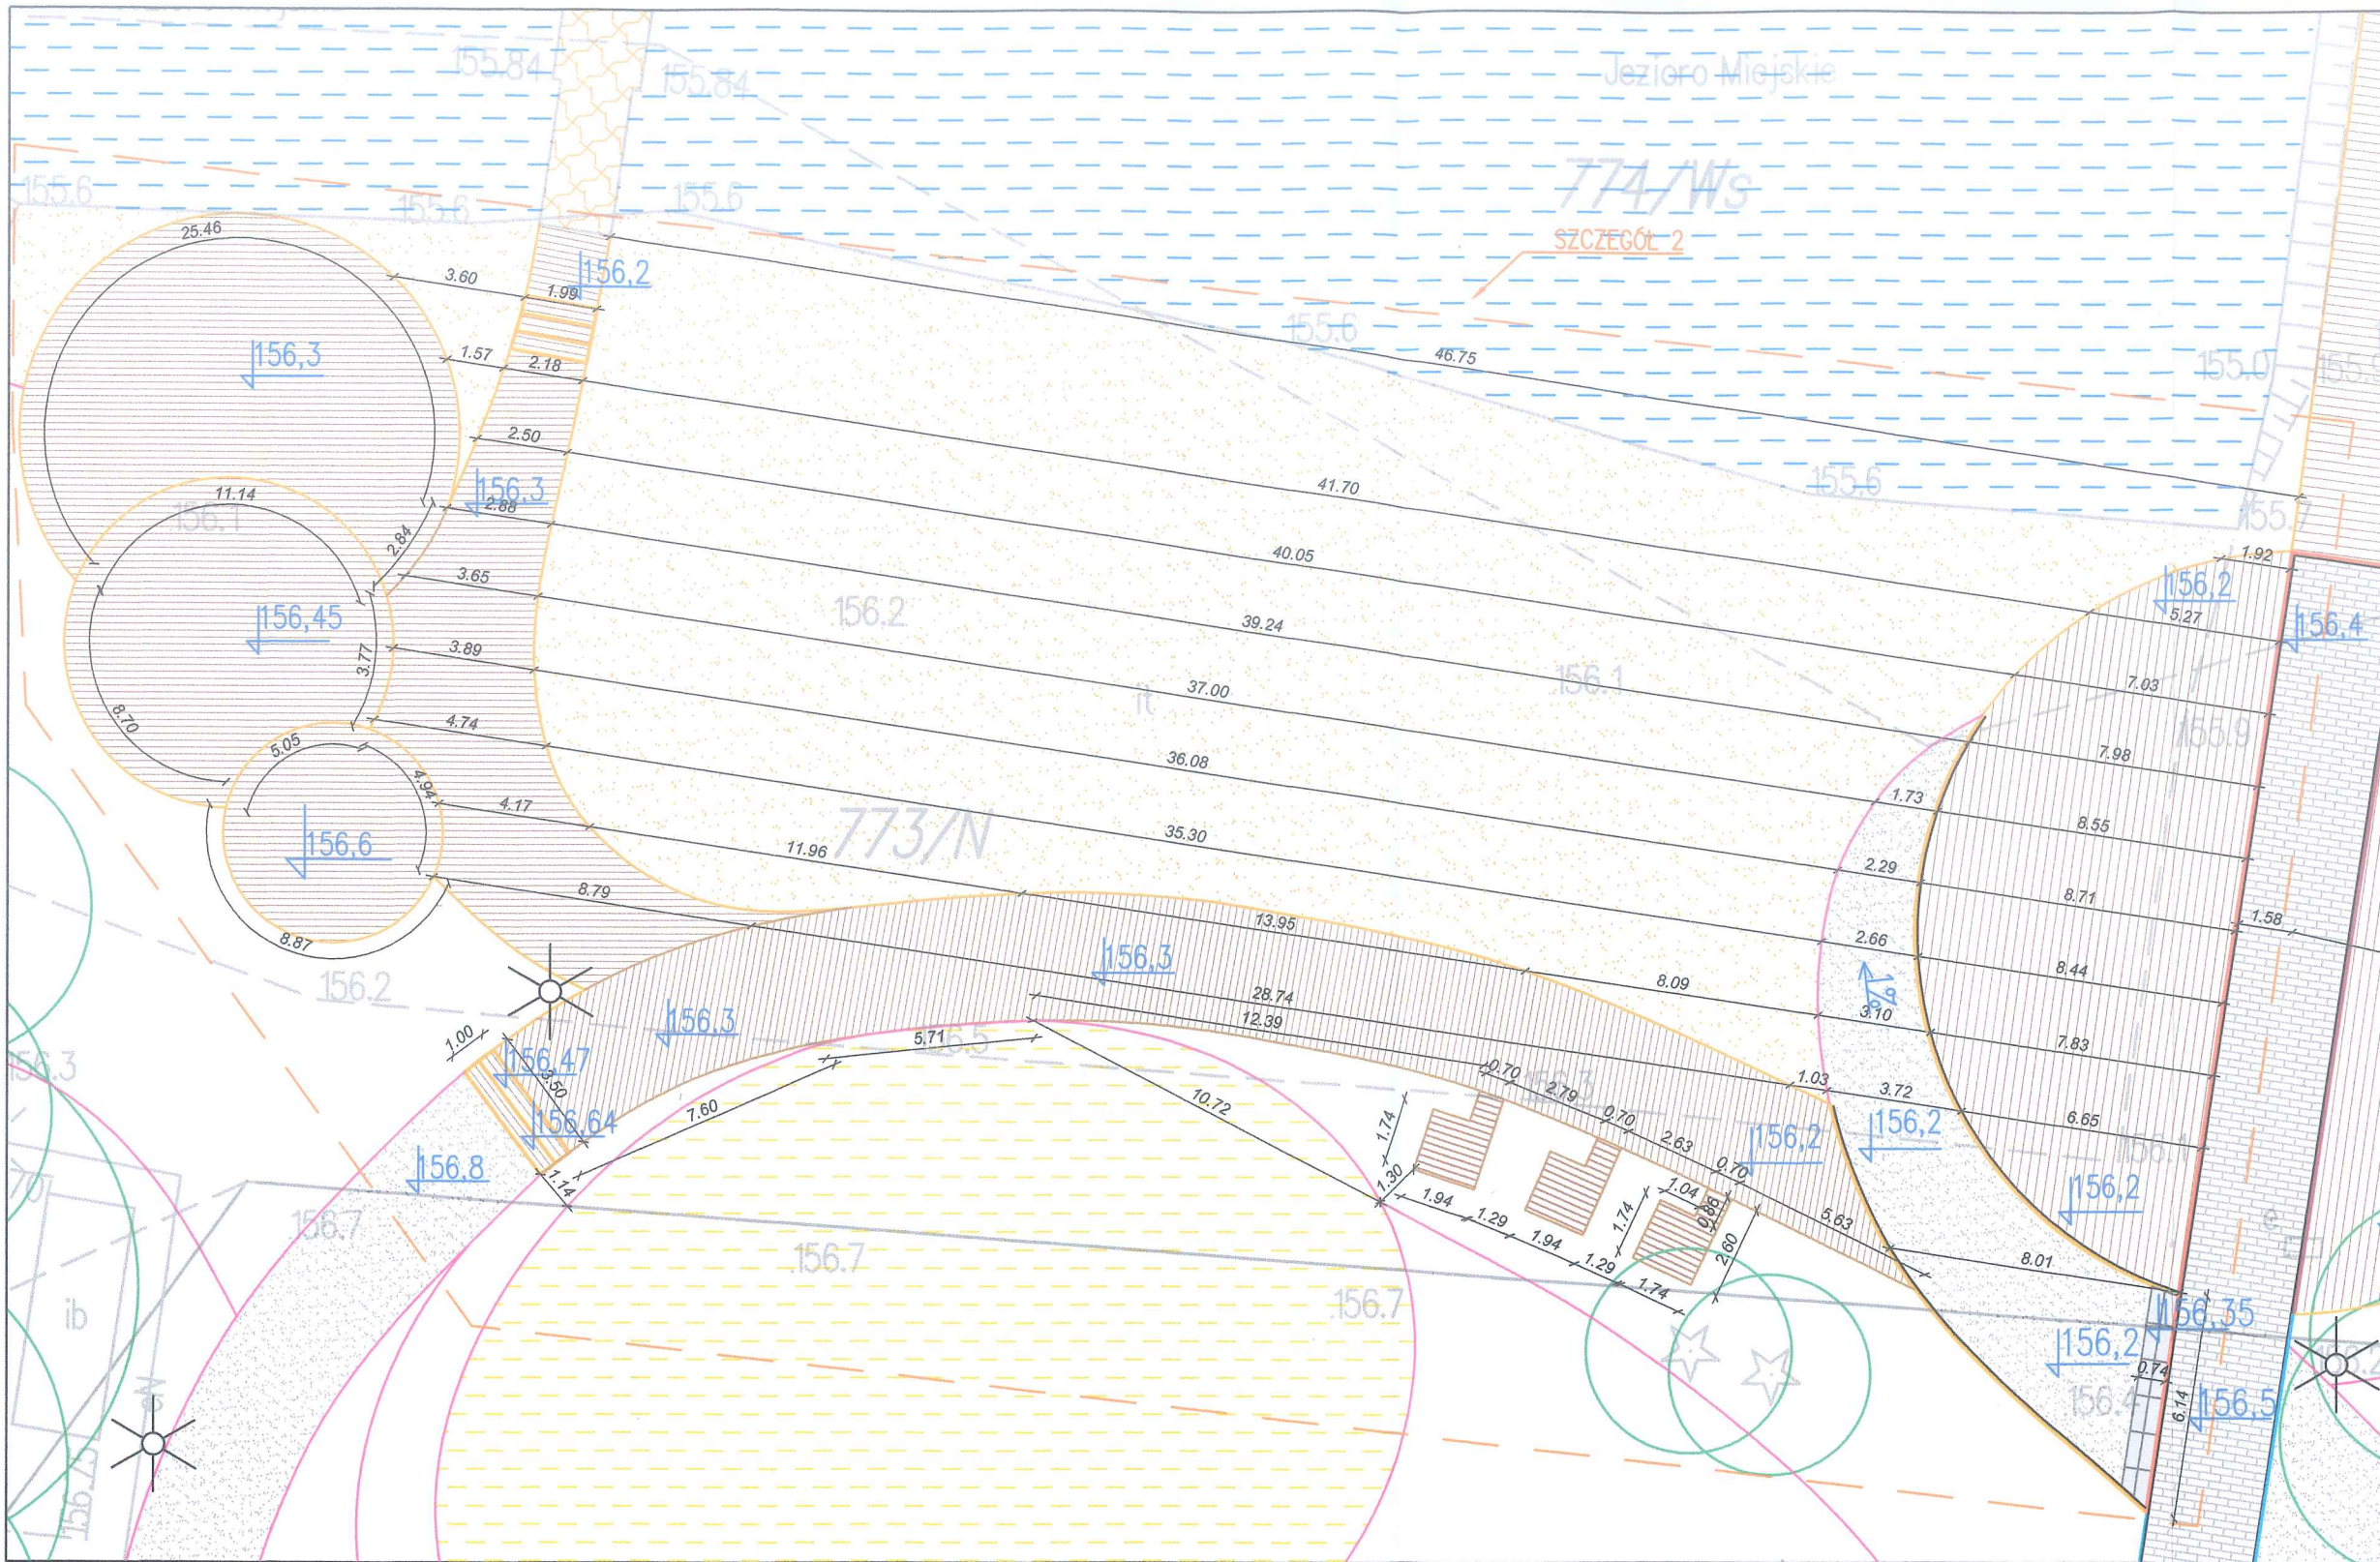

AUTORSKA  
PRACOWNIA  
ARCHITEKTONICZNA  
ul. Alberta Chmielewskiego 4 Biała Podlaska 21-500

TEMAT OPRACOWANIA:  
BUDOWA PROMENADY WRAZ Z ZAGOSPODAROWANIEM  
STREFY WYPOCZYNKU I MONTAŻEM ELEMENTÓW MAŁEJ  
ARCHITEKTURY PRZY JEZIORZE MIEJSKIM W OSTROWIE  
LUBELSKIM  
dz. nr ew. dz. nr ewid. 2242, 2244, 2288, 2237  
obręb ewidencyjny: 0002 - Ostrów Lubelski - Rolny

INWESTOR:  
GMINA OSTRÓW LUBELSKI  
ul. Partyzantów 1  
21-110 Ostrów Lubelski

TYTUŁ:  
PROJEKT NAWIERZCHNI - SZCZEGÓŁ 2

FAZA: PROJEKT ARCHITEKTONICZNO - BUDOWLANY  
SPECJALNOŚĆ: ARCHITEKTURA

Projektant:  
mgr inż. arch.  
Adam Staniewicz  
upr. nr 267/LBOK/2020

Specjalność:  
Projektant:  
architektoniczna bez ograniczeń

inż. arch. kraj.  
Rafał Szulak

Specjalność:  
Projektant:  
architektura krajobrazu

mgr inż. arch. kraj.  
Natalia Miechowicz

Specjalność:  
Projektant:  
architektura krajobrazu

mgr inż. arch. kraj.  
Magdalena Piszczek-Burek

Specjalność:  
Projektant:  
architektura krajobrazu

mgr inż. arch. kraj.  
Zofia Zacharczuk

Specjalność:  
Projektant:  
architektura krajobrazu

Data: 15.07.2024  
Część:  
Rysunek nr:

Projekt: Branża: Rysunek: Zmiany:

LEGENDA:


- Nawierzchnia z kruszywa łamanego granitowego  
Kostka brukowa 60 x 20 x 8 cm (kolor szary)  
Nawierzchnia piaskowa - plaża  
Nawierzchnia piaskowa bezpieczna - plac zabaw, boisko do siatkówki  
Drewniany taras z oznaczeniem kierunku układania desek  
Obrzeże chodnikowe (kolor szary) 6 x 100 x 20 cm

- Palisada (kolor szary) 10 x 20 x 30 cm  
Palisada (kolor szary) 10x20x60 cm  
Palisada (kolor szary) 10x20x90 cm  
Obrzeże metalowe ocynkowane  
Tarasowa deska wykończeniowa (deska mocowana pionowo)


- Stopnie schodowe 37x100x15 cm (kolor szary)  
Stopnie schodowe drewniane  
Projektowane wysokości n.p.m.  
Granica opracowania dla szczegółu 2

- Wody powierzchniowe - istniejące  
Drewniany taras istniejący  
Istniejący las  
Istniejące drzewa liściaste do pozostawienia  
Istniejące drzewa iglasto do pozostawienia



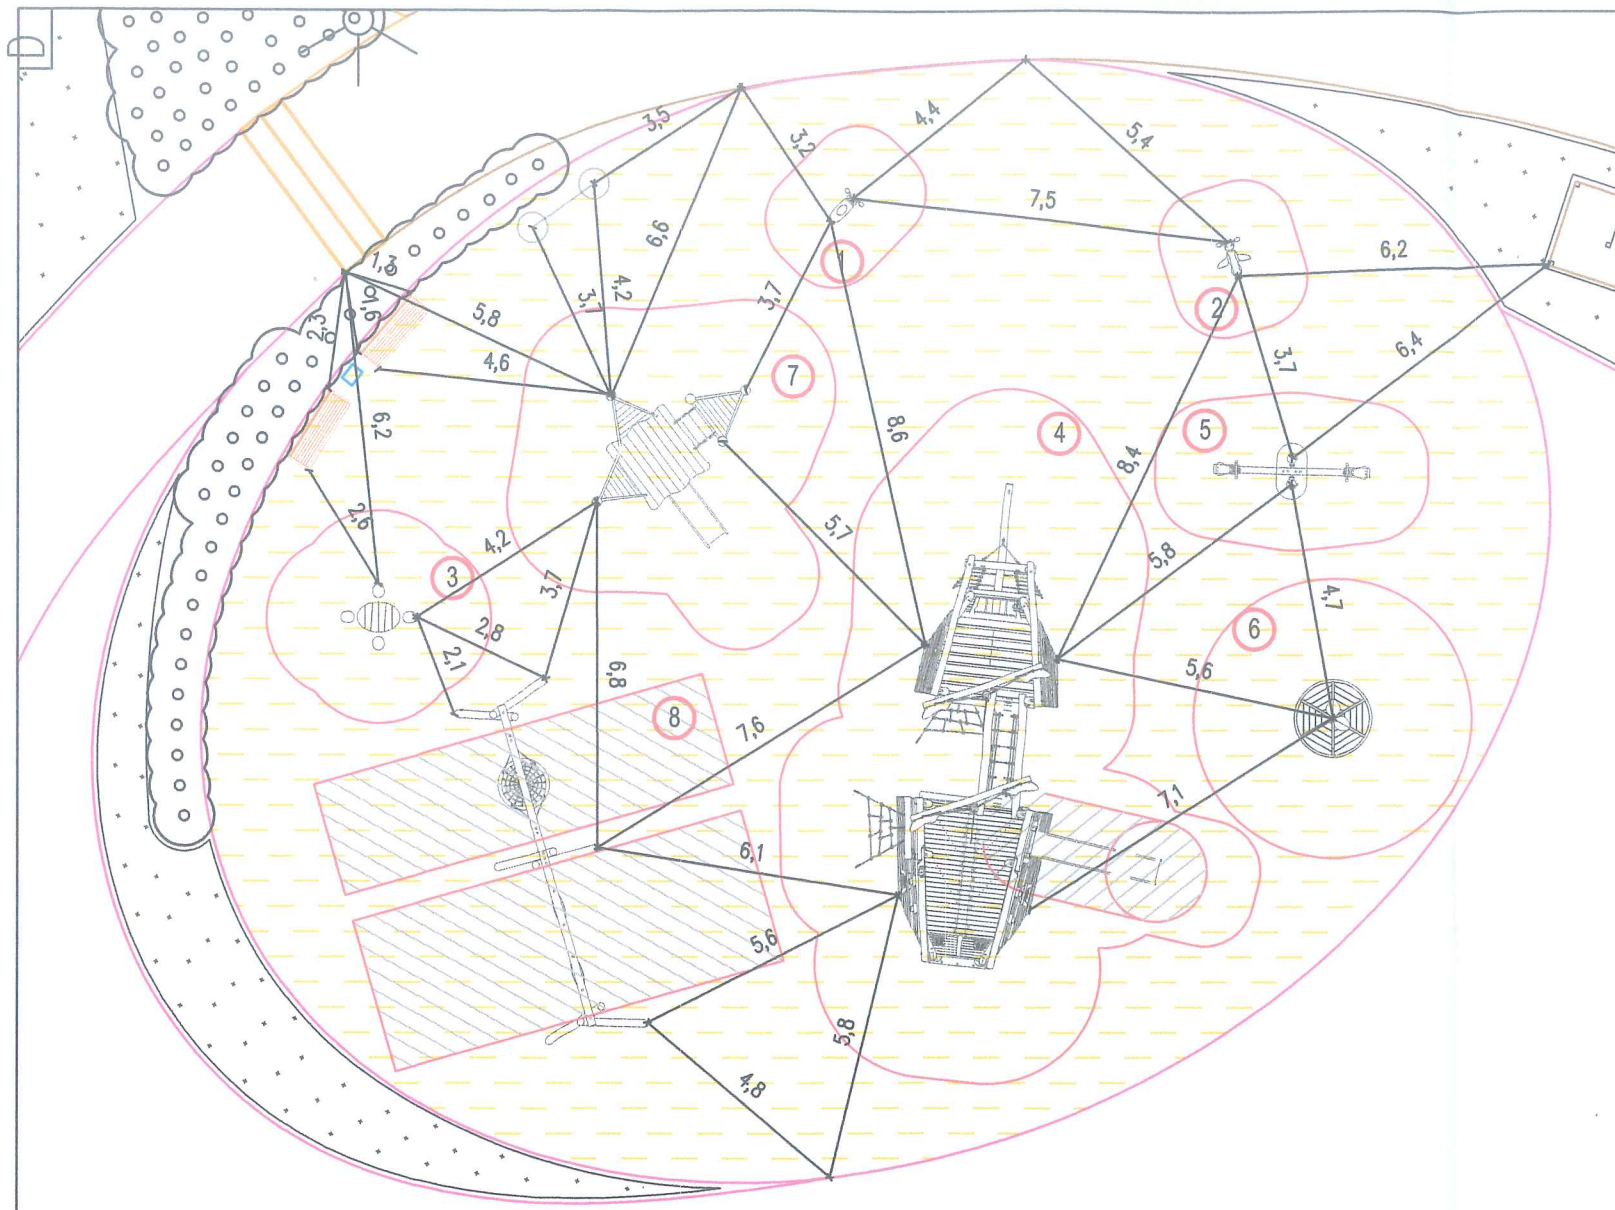

STAROSTWO POWIATOWE  
W LUBARTOWIE  
Wydział  
Architektury i Budownictwa

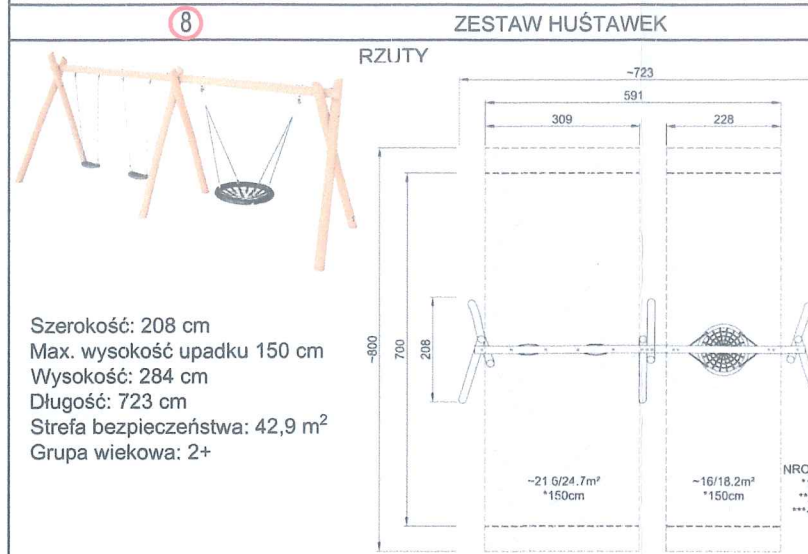

**LEGENDA:**

- 1 Odnosiłki
- Nawierzchnia piaskowa bezpieczna - plac zabaw, boisko do siatkówki
- Strefa bezpieczeństwa
- Obrzeże metalowe ocynkowane
- Urządzenia zabawowe
- Ławka
- Kosz na śmieci
- Tablica informacyjna wraz z regulaminem pl. zabaw zawierające
- Byliny projektowane
- Kompozycje krzewów

**AUTORSKA PRACOWNIA ARCHITEKTONICZNA**

**ARCHIVAS**

ul. Alberta Chmielewskiego 4 Białe Podlaska 21-500






TEMAT OPRACOWANIA:

BUDOWA PROMENADY WRAZ Z ZAGOSPODAROWANIEM STREFY WYPOCZYNKU I MONTAŻEM ELEMENTÓW MAŁEJ ARCHITEKTURY PRZY JEZIORZE MIEJSKIM W OSTROWIE LUBELSKIM

dz. nr ew. dz. nr ewid. 2242, 2244, 2288, 2237  
obręb ewidencyjny: 0002 - Ostrów Lubelski - Rolny

INWESTOR:

GMINA OSTRÓW LUBELSKI  
ul. Partyzantów 1  
21-110 Ostrów Lubelski

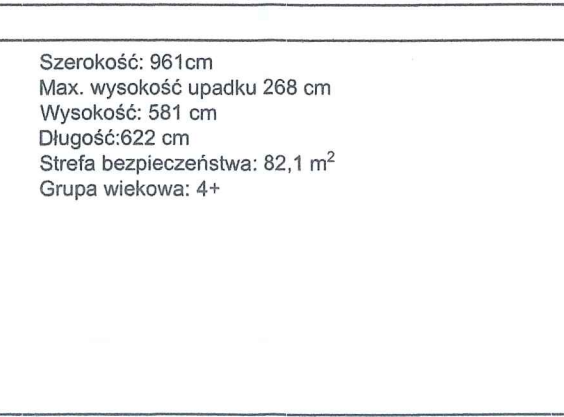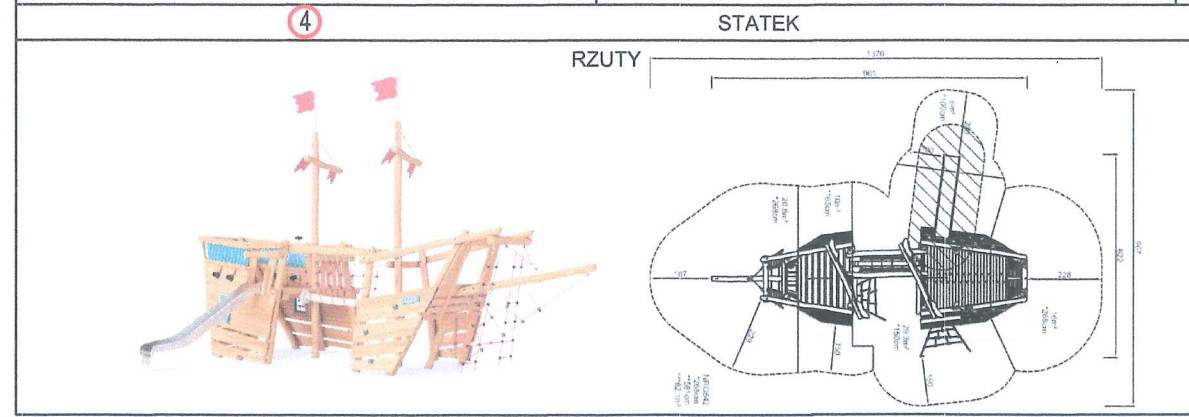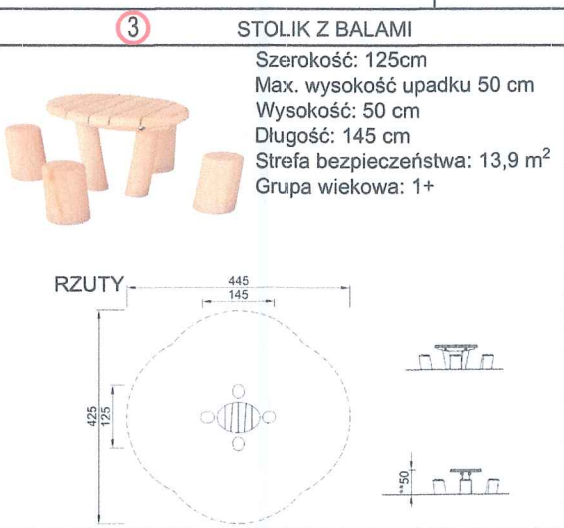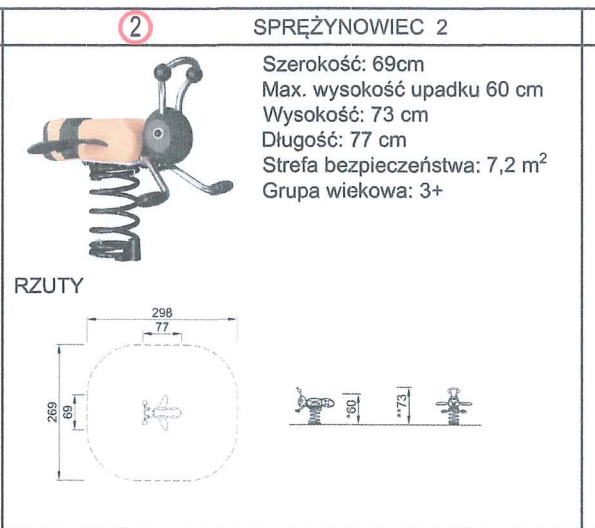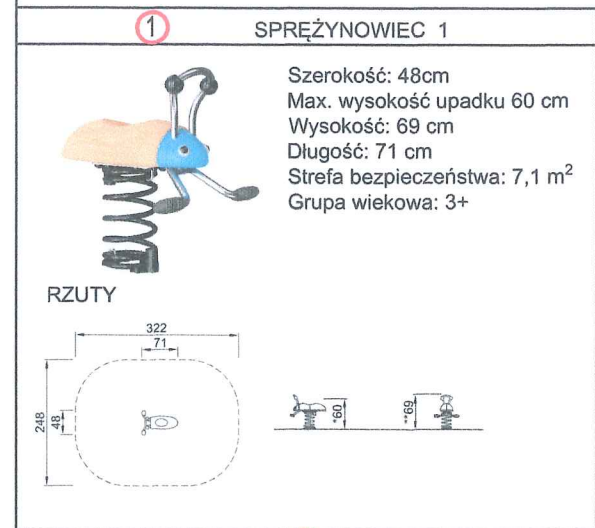

TYTUŁ:

WYPOSARZENIE PLACU ZABAW

FAZA: PROJEKT ARCHITEKTONICZNO - BUDOWLANY

SPECJALNOŚĆ: ARCHITEKTURA

Projektant:	Podpis:
mgr inż. arch. Adam Staniewicz upr. nr 267/LBOK/2020	
Specjalność:	architektoniczna bez ograniczeń
Projektant:	Podpis:
inż. arch. kraj. Rafał Szulak	
Specjalność:	architektura krajobrazu
Projektant:	Podpis:
mgr inż. arch. kraj. Natalia Miechowicz	
Specjalność:	architektura krajobrazu
Projektant:	Podpis:
mgr inż. arch. kraj. Magdalena Piszczek-Burek	
Specjalność:	architektura krajobrazu
Projektant:	Podpis:
mgr inż. arch. kraj. Zofia Zacharczuk	
Specjalność:	architektura krajobrazu
Data: 15.07.2024	Skala: 1:150
Część:	Rysunek nr:
Projekt:	Branża:
---	A
---	5
---	---