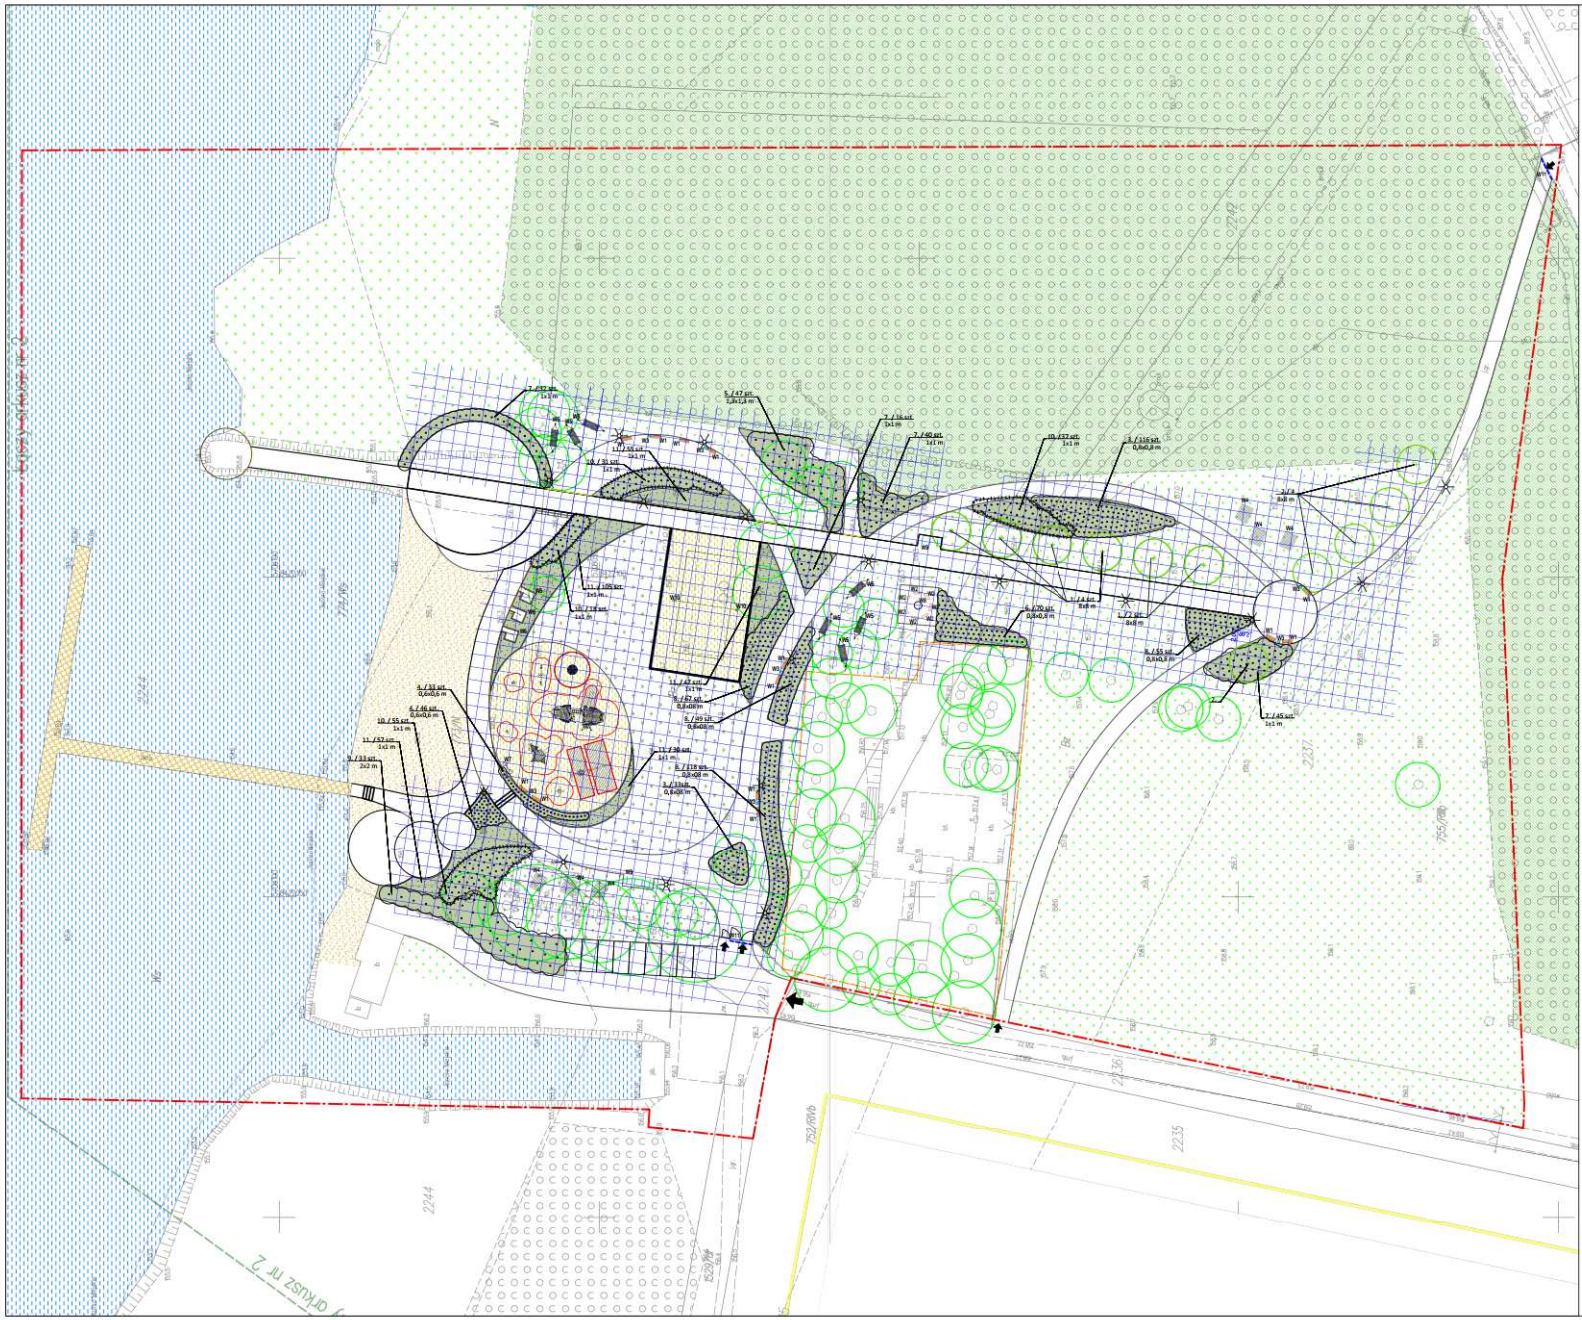

LEGENDA:

OZNACZENIA OGÓLNE:

- Granica opracowania
- Teren wyłączaony z projektu
- Wejście
- Wjazd

PROJEKTOWANA ZIELEŃ:

- Drzewa liściaste
- Krzewy liściaste
- Krzewy iglaste
- Byliny projektowane
- Trawnik do założenia
- Istniejący teren do adaptacji
- Rabaty wysypane korą sosnową
- nr rośliny zgodny z wykazem/ ilość sztuk rozstawa

PROJEKTOWANA MAŁA ARCHITEKTURA:

- W 1 - Ławka nr 1 - 13 szt.
- W 2 - Ławka nr 2 - 7 szt.
- W 3 - Kosz na śmieci - 7 szt.
- W4 - Leżanka - 6 szt.
- W5 - Hamak - 7 szt.
- W6 - Przebieralnia - 3 szt.
- W7 - Tablica informacyjna placu zabaw - 1 szt.
- W8 - Palenisko - 1 szt.
- W9 - Stojaki na rowery - 7 szt.
- W10 - Słupki do siatkówki plażowej - 2 szt.
- W11 - Słupek drogowy składany - 8 szt.

PROJEKTOWANA INFRASTRUKTURA:

Słupy oświetleniowe solarne (alternatywnie słupy oświetleniowe elektryczne wg. odrębnego opracowania) - 18 szt.

ISTNIEJĄCE ZAGOSPODAROWANIE TERENU

- Wody powierzchniowe - istniejące
- Drewniane molo istniejące
- Istniejący las
- Istniejące drzewa liściaste do pozostawienia
- Istniejące drzewa iglaste do pozostawienia

N

0 5 10 15m

Lp.	Nazwa łacińska	Nazwa polska	Ilość szt.	Rozstawa (m)	Min. wielkość materiału szkółkarskiego
		DRZEWA LIŚCIASTE			
1.	*Acer campestre 'Elsrijk'*	klon polny 'Elsrijk'	6	8x8	C37, obw. na wys. 100 cm - 12-14 cm; wys. 250-300 cm
2.	*Tilia cordata*	lipa drobnolistna	5	8x8	C50, obw. na wys. 100 cm - 12-14 cm; wys. 250-300 cm
		KRZEWY LIŚCIASTE			
3.	*Berberis thunbergii 'Green Carpet'*	berberys Thunberga 'Green Carpet'	149	0,8x0,8	C3, 30-40 cm
4.	*Cornus sericea 'Kelseyi'*	dereń rozłogowy 'Kelseyi'	79	0,6x0,6	C2/C3, 30-50 cm
5.	*Lonicera xylosteum*	suchodrzew pospolity	47	1,3x1,3	C4, 50-80 cm
6.	*Ribes alpinum'Schmidt'*	porzeczka alpejska 'Schmidt'	70	0,8x0,8	C3, 30-50 cm
7.	*Salix purpurea 'Nana'*	wierzba purpurowa 'Nana'	133	1x1	C3, 80-100 cm
8.	*Symphoricarpos x chenaultii 'Hancock'*	śnieguliczka chenaulta 'Hancock'	289	0,8x0,8	C2/C3, 30-40 cm
9.	*Viburnum opulus 'Roseum'*	kalina koralowa 'Roseum'	33	2x2	C10, 100-120 cm
		KRZEWY IGLASTE			
10.	*Pinus mugo var. pumilio*	sosna kosodrzewina pumilio	141	1x1	C5, 20-30 cm
		TRAWY			
11.	*Calamagrostis x acutiflora 'Karl Foerster'*	trzcinnik ostrokwiatowy 'Karl Foerster'	294	1x1	C2

AUTORSKA PRACOWNIA ARCHITEKTONICZNA
ul. Alberta Chmielowskiego 4 Biała Podlaska 21-500

TEMAT OPRACOWANIA:

BUDOWA PROMENADY WRAZ Z ZAGOSPODAROWANIEM STREFY WYPOCZYNKU I MONTAŻEM ELEMENTÓW MAŁEJ ARCHITEKTURY PRZY JEZIORZE MIEJSKIM W OSTROWIE LUBELSKIM

dz. nr ew. dz. nr ewid. 2242, 2244, 2288, 2237
obręb ewidencyjny: 0002 - Ostrów Lubelski - Rolny

INWESTOR:

GMINA OSTRÓW LUBELSKI
ul. Partyzantów 1
21-110 Ostrów Lubelski

TYTUŁ:

PROJEKT SZATY ROŚLINNEJ

FAZA: PROJEKT ARCHITEKTONICZNO - BUDOWLANY

SPECJALNOŚĆ: ARCHITEKTURA

Projektant:	Podpis:
mgr inż. arch. Adam Stanilewicz *upr. nr 2857/LBOK/0020*	
Specjalność:	architektoniczna bez ograniczeń
Projektant:	Podpis:
inż. arch. kraj. Rafał Szulak	
Specjalność:	architektura krajobrazu
Projektant:	Podpis:
mgr inż. arch. kraj. Natalia Miechowicz	
Specjalność:	architektura krajobrazu
Projektant:	Podpis:
mgr inż. arch. kraj. Magdalena Płaszczak-Burek	
Specjalność:	architektura krajobrazu
Projektant:	Podpis:
mgr inż. arch. kraj. Zofia Zacharczuk	
Specjalność:	architektura krajobrazu
Data: 15.07.2024	Skala: 1:500
Część:	Rysunek nr:

Fazaa:	Branża:	Kwartał:	Zmiana:
--	*A*	*7*	--