


PROJEKTOWANY ROZKŁAD URZĄDZEŃ NA GRUNCIE  
DZIAŁKA NR EWID. 925/4 OBRĘB 0005 GUMIENICE,

GMINA PIERZCHNICA

skala 1:500

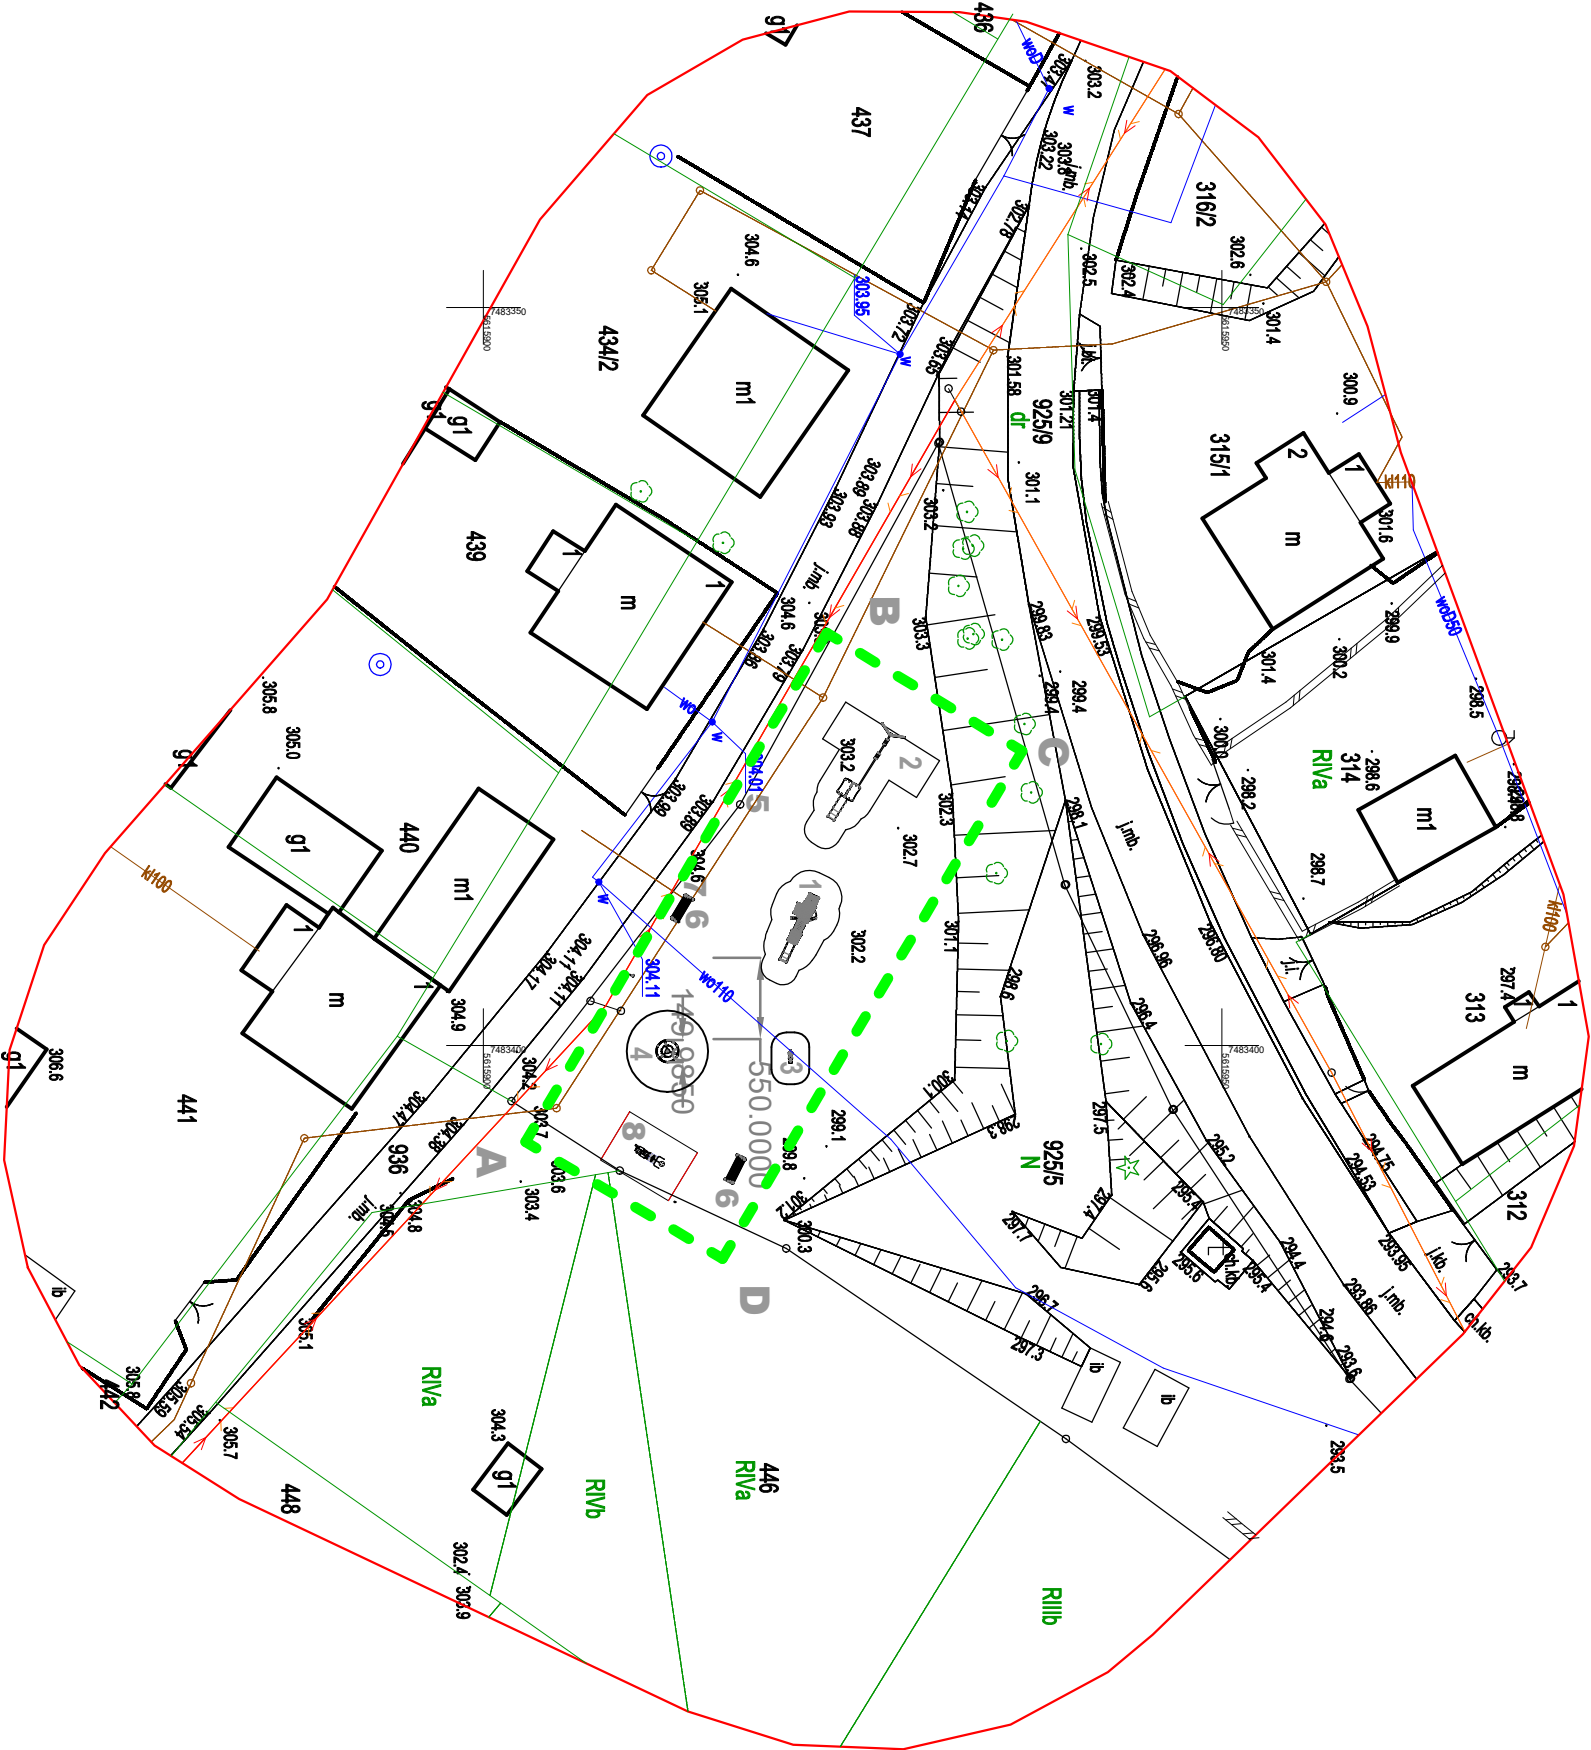

MAPA ZASADNICZA

skala 1: 500

Jednostka ewidencyjna: 260415\_5 Pierzchnica – obszar wiejski  
Obręb ewidencyjny: 0005 Gumienice  
Część działki ewidencyjnej: 925/5

Układ współrzędnych: – prostokątnych płaskich: 2000/21  
– wysokości: PL–EVRF2007–NH

LEGENDA

--- ABCD-A LINIE ROZGRANICZAJĄCE TEREN  
INWESTYCJI

1 ZESTAW ZABAWOWY

2 ZESTAW ZABAWOWY+HUŚTAWKA

3 BUJAK SAMOŁOT

4 KARUZELKA TARCZOWA

5 TABLICA REGULAMIN

6 ŁAWKA

7 KOSZ

8 URZĄDZENIE SPRAWNOŚCIOWE Z DEMONTAŻU