



Przekrój podłużny przepustu w km 0+010
skala 1:50

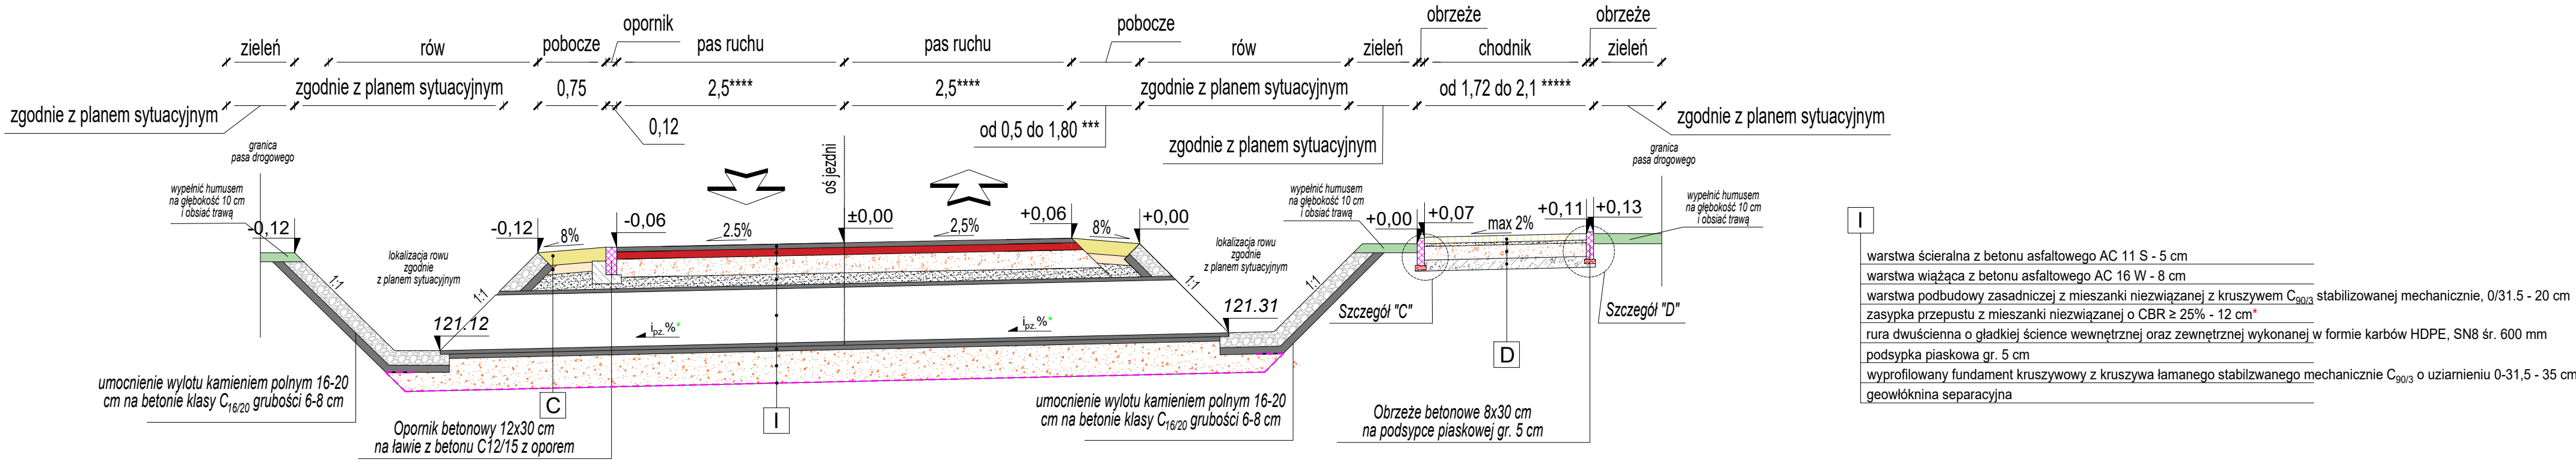

Przekrój poprzeczny przepustu
skala 1:50

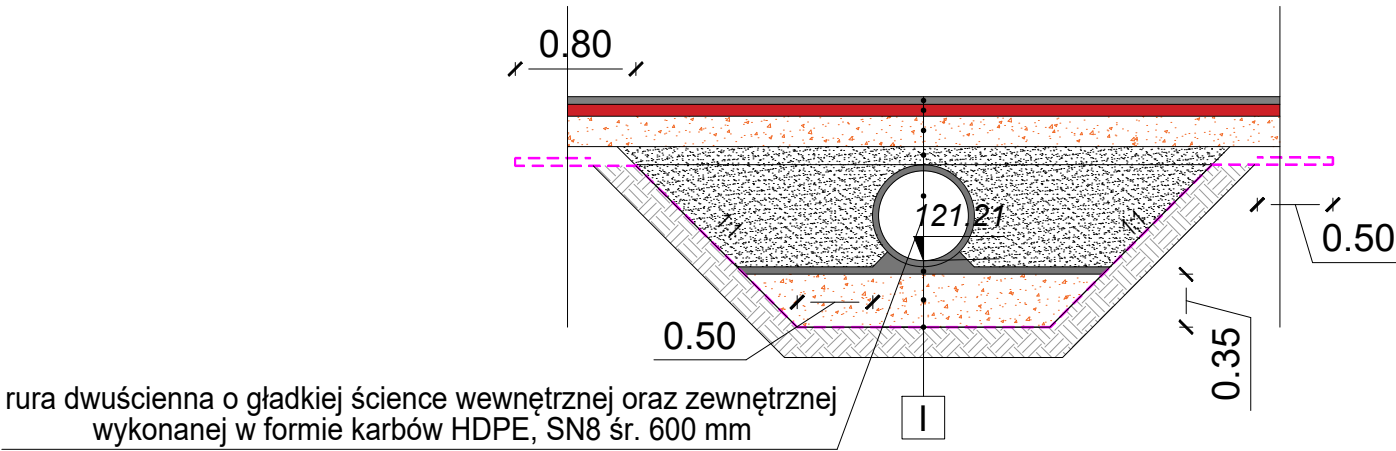

JEDNOSTKA PROJEKTOWA					
STM Inżynieria Tomasz Stolarczyk Zdziwój Nowy 24 06-330 Chorzele					
PROJEKT ARCHITEKTONICZNO - BUDOWLANY					
Nazwa projektu:	Przebudowa drogi gminnej ul. Szkolnej w miejscowości Władysławowo, Gmina Opinogóra Górna od km 0+000 do km 0+524,92				
Inwestor:	Gmina Opinogóra Górna z siedzibą w Opinogórze Górnej, ul. Z. Krasińskiego 4 06-406 Opinogóra Górna				
Adres inwestycji:	działki nr 112, 85, 281, 360, 128, 116/25 obręb 0033 Władysławowo Jednostka ewidencyjna 140207_2 Opinogóra Górna				
Nazwa rysunku:	SZCZEGÓŁ PRZEPUSTU DROGOWEGO				
Projektant			Podpis		
mgr inż. Tomasz Stolarczyk uprawnienia budowlane Nr MAZ/0008/PWB/04 do projektowania i kierowania robotami budowlanymi w specjalności inżynierii drogowej bez ograniczeń					
Sprawdzający			Podpis		
mgr inż. Dariusz Wróblewski uprawnienia budowlane Nr MAZ/0013/PB/04 do projektowania w specjalności inżynierii drogowej bez ograniczeń					
Branża DROGOWA	Faza projektu: PAB	Data: 09.04.2025	Skala: 1 : 50	Numer rysunku: Dr-07	