

Woj.: kuj. – pom.
Powiat: brodnicki
Gmina: Bobrowo
Obręb: 040202_2.0016 Nieżywiec

USŁUGI GEODEZYJNE „DOM” K. Domżałski
KRUSZYŃKI 11, 87-300 BRODNICA
tel. (056) 69 74 373; 692 435 032
NIP: 874-165-15-16 REGON: 340253901
www.geodezja-donzalski.pl
email: geodezja.donzalski@gmail.com

MAPA DO CELÓW PROJEKTOWYCH

skala 1:500

nr dz. 172 pow. 0,1400 ha
KW TO1B/00024795/6

nr rej. G.3

ork. mapy 6.196.30.04.3.2

GG.6640.1.2621.2024 ks. rob: 304/24

układ: wsp. płaskich – 2000/18; wysokościowy – PL-EVRF2007-NH

Zakres opracowania

Brodnica dnia 28.11.2024

Jestem świadomy odpowiedzialności karnej za złożenie fałszywych oświadczeń. Oświadczam, że operat techniczny zawierający rezultaty prac geodezyjnych w wyniku których powstał niniejszy dokument uzyskał pozytywny wynik weryfikacji	
Identyfikator zgłoszenia prac geodezyjnych	GG.6640.1.2621.2024
Organ służby geodezyjnej, który otrzymał zgłoszenie	Starosta Powiatu Brodnickiego
Wykonawca prac geodezyjnych	Usługi Geodezyjne DOM K. Domżałski
Nr oraz data sporządzenia dokumentu zawierającego wynik pozytywnej weryfikacji	GG.6640.1.2621.2024_2 11.12.2024
Inne i nazwisko oraz nr uprawnień zawodowych kierownika prac	Karol Domżałski Nr upr. 23036



USŁUGI UPRAWNIENY
inż. Karol Domżałski
sw. zaktwo nr 23036

LEGENDA:

- PROJEKTOWANA DOBUDOWA
- ISTNIEJĄCY BUDYNEK REMIZY OSP
- ISTNIEJĄCY PODJAZD DO BUDYNKU
- ISTNIEJĄCE MIEJSCA PARKINGOWE
- ISTNIEJĄCY TEREN ZIELONY TRAWIASTY

GRANICA DZIAŁKI

ISTNIEJĄCE OGRODZENIA SIATKOWE

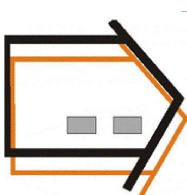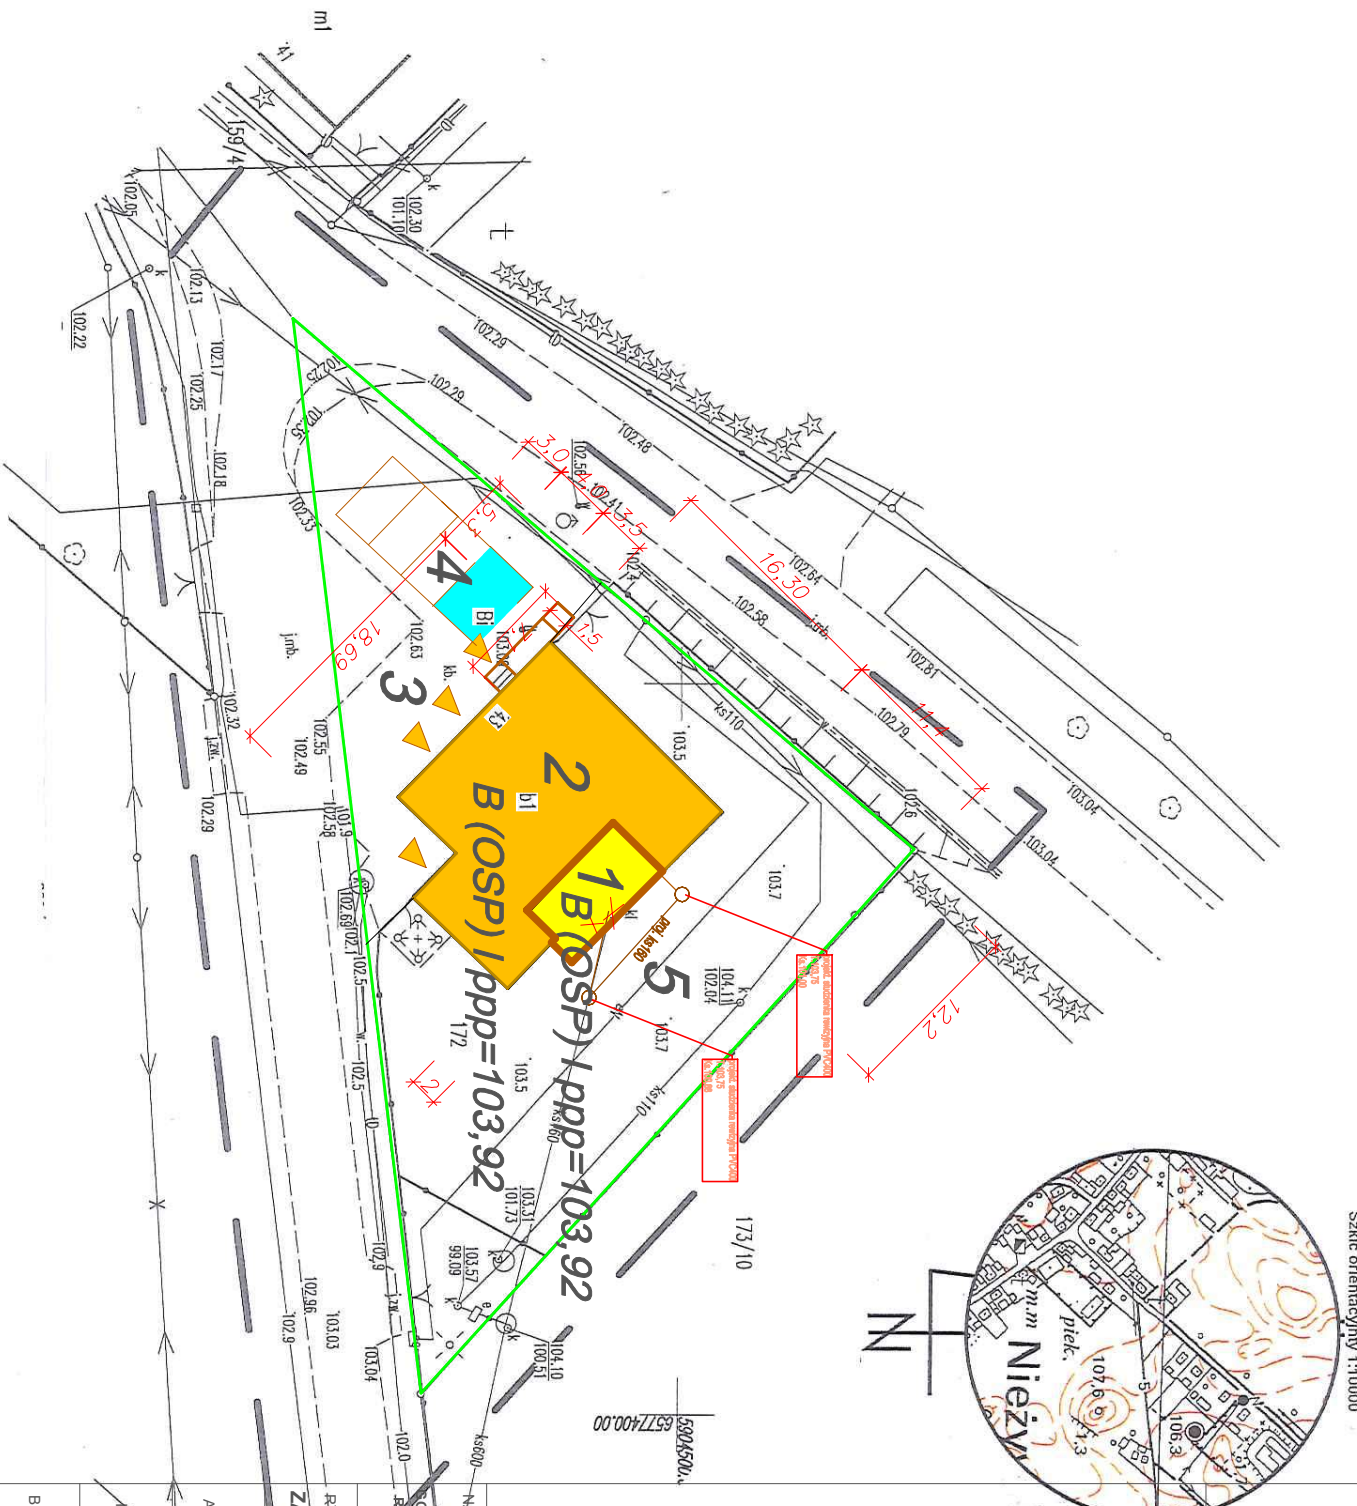

USŁUGI INWESTYCYJNE
NADZORY BUDOWLANE
KOSZTORYSOWANIE
mgr inż. SŁAWOMIR MAŃKA
87-300 BRODNICA
GORCZENICA 98C

PROJEKTANT:

mgr inż. Sławomir Mańka
upr. prof. KUP/0003/PODK/10
do projektowania bez ograniczeń
w specjalności konstrukcyjno-budowlanej

ARCHITEKT:

mgr inż. arch. Tomasz Patolski
uprawnienia do projektowania
w specjalności architektonicznej
upr. 20/WMOKK/17

ASYSTENT ARCHITEKTA:

inż. Mateusz Mańka

PROJEKT
ZAGOSPODAROWANIA DZIAŁKI
RYSUNEK
OSPODARZĄCH-ORZĄŻ BIEMONT BUDYNKU
BIMZY OCHOIWNICZEJ STRAZY POŻARNEJ
jmb.

ADRES:
NIEŻYWIĘC
działka nr 172

INWESTOR:
GMINA BOBROWO
87-327 BOBROWO

BRANŻA:
BUDOWLANA

SKALA:
1:500

DATA:
11.2024

NR RYSUNKU:
A0

NR STRONY:

Treść mapy do celów projektowych w zakresie EGIB jest zgodna z mapą ewidencyjną. Informacji o służebnościach gruntowych mających wpływ na zagospodarowanie gruntów zlokalizowanych w granicach projektowanej inwestycji nie badano. Nie wyklucza się istnienia w terenie innych nie wykazanych na niniejszej mapie urządzeń podziemnych, które nie były zgłoszone do inwentaryzacji lub o których brak jest informacji w instytutach branżowych.