

USŁUGI INWESTYCYJNE  
NADZORY BUDOWLANE  
KOSZTORYSOWANIE  
mgr inż. SŁAWOMIR MAŃKA  
87-300 BRODNICA  
GORCZENICA 98C

PROJEKTANT:

mgr inż. Sławomir Mańka  
upr. proj. KUP/0003/POOK/10  
do projektowania bez ograniczeń  
w specjalności konstrukcyjno-budowlanej

ARCHITEKT:

mgr. inż. arch. Tomasz Patolski  
uprawnienia do projektowania  
w specjalności architektonicznej  
upr. 20/WN/MCKV/17

ASYSTENT  
ARCHITEKTA:

inż. Mateusz Mańka

NAZWA:

DOBUDOWA POMIESZCZEŃ  
GOSPODARCZYCH ORAZ REMONT BUDYNKU  
REMIZY OCHOTNICZEJ STRAŻY POŻARNEJ

RYSUNEK:

PRZEKROJE

ADRES:  
NIEŻYWIĘĆ  
działka nr 172

INWESTOR:  
GMINA BOBROWO  
87-327 BOBROWO



BRANŻA:  
BUDOWLANA

SKALA:  
1:100

DATA:  
10.2024

NR RYSUNKU: NR STRONY:

A3

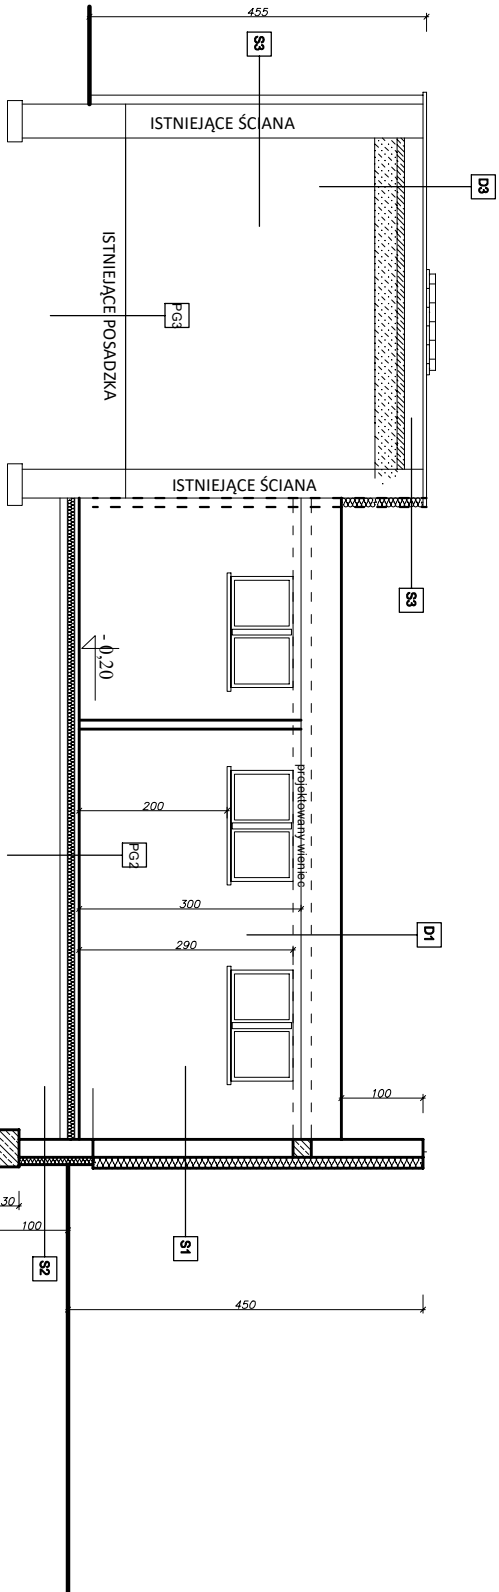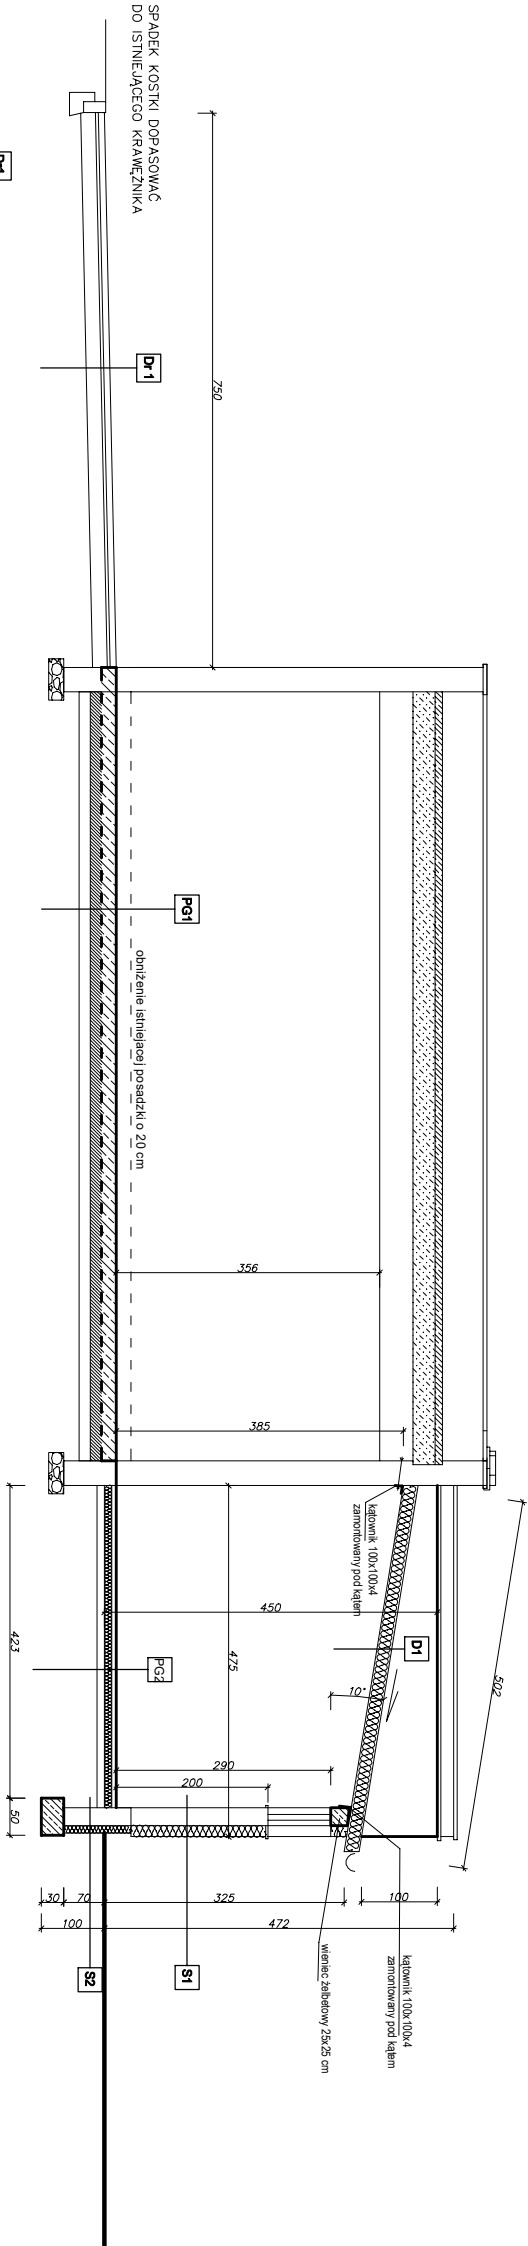

D1  
płyta warstwowa PIR 16 cm  
płyta silikatowo-silikonowy barwny w masie  
D3  
pol. papa termozgrzewalna nawierz. SBS S2  
istniejące pokrycie dachu  
istniejący strop żelbetowy

S1  
tylnik silikatowo-silikonowy barwny w masie  
zaprawa klejowa na satę  
styropian EPS 70 lambda=0.032 18cm  
zaprawa klejowa  
blocek gazobetonowy 800 gr. 24 cm  
tylnik cementowo-wapenny  
gładz gipsowa  
farba akrylowa x2  
w strefie cokołowej tylnik żywiczny do 50 cm

S2  
folia kubełkowa  
izolacja przeciwdźwiękowa masa bitumiczna  
zaprawa klejowa na satę  
styropian EPS 10 cm  
zaprawa klejowa  
blocek betonowy gr. 25 cm

S3  
projekt. malowanie 2 x farbą silikonowo-silikatową  
projekt. oczyszczanie strumieniowe  
istniejąca elewacja  
istniejąca sciana murowana

PG1  
żwirzka ołomowitwardzona do garaży  
wywiewka betonowa C20/25 żłobiona ze spadkiem gr. 20cm  
folia izolacyjna  
podkład betonowy C12/15 gr. 15cm  
zagęszczona posadzka gr. 15 cm

PG2  
płytki ceramiczne gres gr. 10 mm  
wywiewka cementowa żłobiona gr. 6cm  
styropian EPS 100 gr. 10 cm  
folia izolacyjna  
podkład betonowy C8/10 gr. 10 cm  
zagęszczona posadzka gr. 10 cm

PG3  
istniejące płytki podłogowe  
istniejące warstwy podposadzkowe  
istniejące podłoże