


PROJEKT

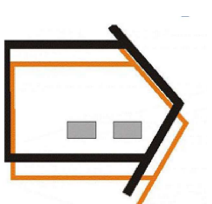

USŁUGI INWESTYCYJNE
MADZORY BUDOWLANE
KOSZTORYSOWANIE
mgr inż. SŁAWOMIR MAŃKA
87-300 BRODNICA
GORCZENICA 98C,

PROJEKTANT:

mgr inż. Sławomir Mańka
upr. proj. KUP/0003/POOK/10
do projektowania bez ograniczeń
w specjalności konstrukcyjno-budowlanej


ARCHITEKT:

mgr. inż. arch. Tomasz Patorski
uprawnienia do projektowania
w specjalności architektonicznej
upr 20/MMOK/17

ASYSTENT ARCHITEKTA:

inż. Mateusz Mańka

Ł-1 ŁAWA FUNDAMENTOWA
SKALA 1:20

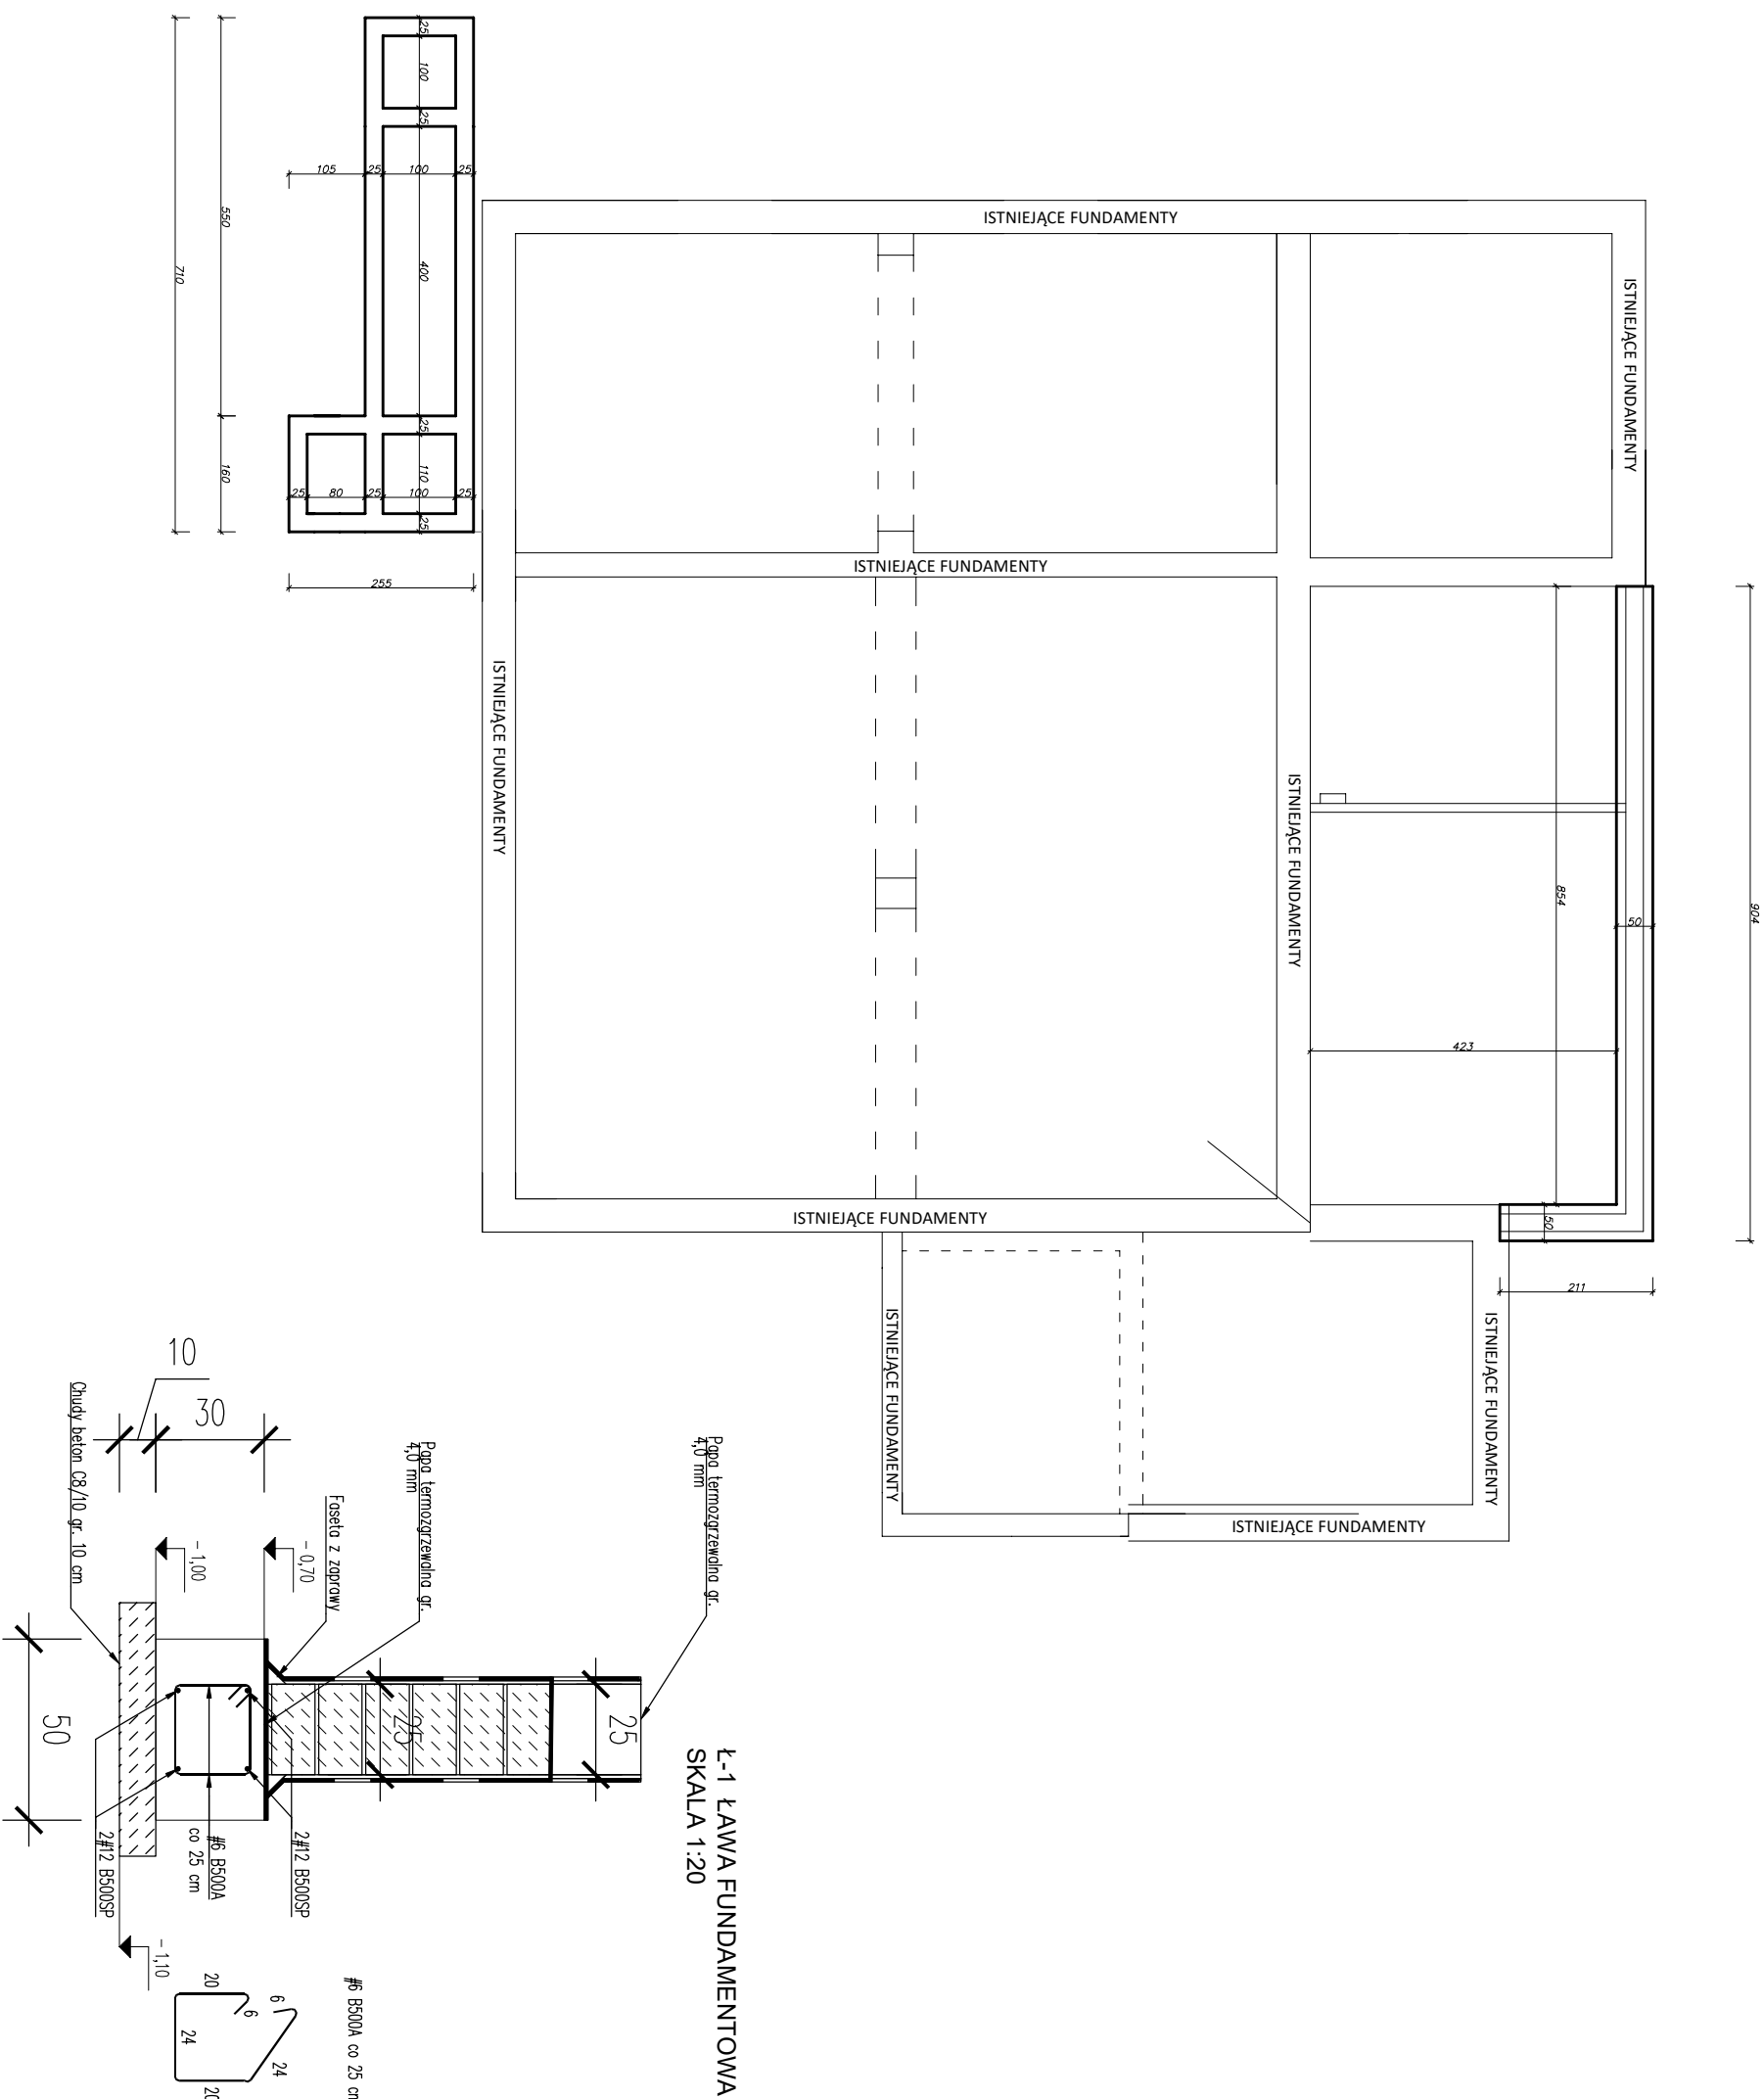

RYSUNEK: RZUT FUNDAMENTÓW

NIEŻYWIĘĆ
działka nr 172

INVESTOR:
GINA BOBROWO
87-327 BOBROWO

BRANŻA: **BUDOWLANA**

SKALA: 1:100

DATA: 11.2024

NR RYSUNKU:	NR STRONY:
-------------	------------

A3