



1451

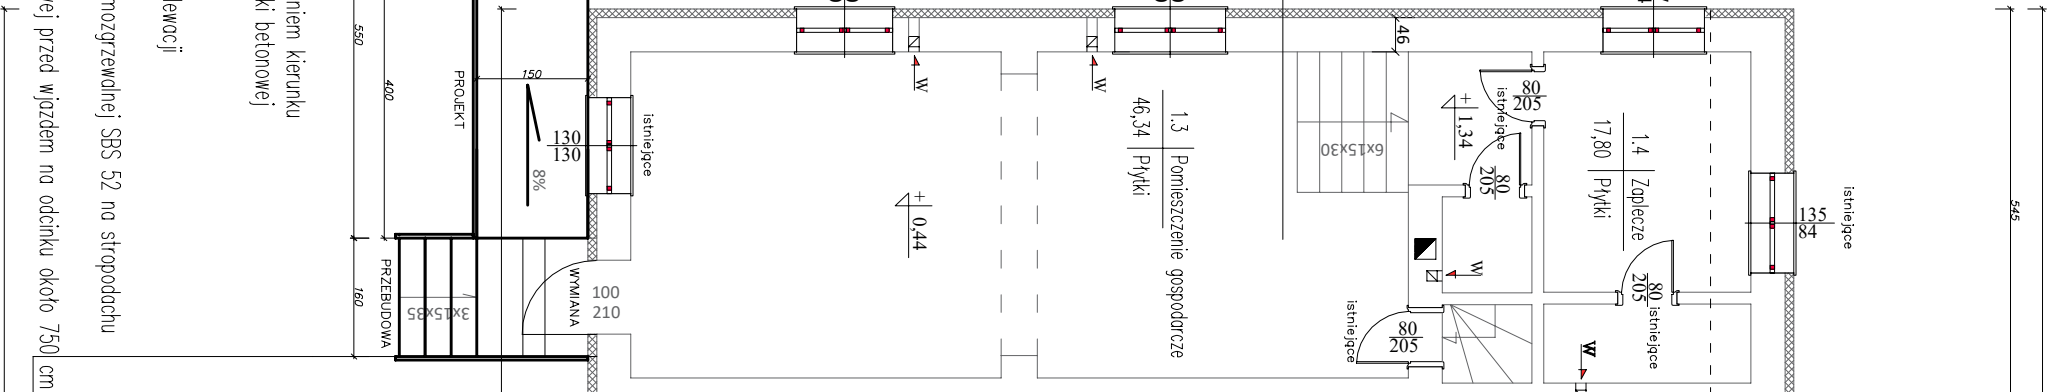

naprawa powierzchni ścian
malowanie ścian
wykonne spodu posadzki w przejściu
wymiana drzwi przesuwanych na drzwi przesuwane PCV
wykonanie tynków żywicznych do wys. 150 cm

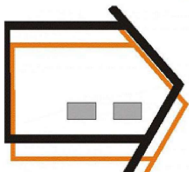

USŁUGI INWESTY-
NADZORY BUDOW
KOSZTORYSOWAN
mgr inż. SŁAWOM
87-300 BRODNICA
GORCZENICA 98C,

PROJEKTA

mgr inż. Sławomir
upr. proj. KUP/0003/PC
do projektowania bez og
w specjalności konstrukcyjno

ARCHITEK-

**ASYSTEM
ARCHITEK**

inż. Mateusz Mań

LEGENDA

— ŚCIANY PROJEKTOWANE

ŚCIANY DO ROZBIÓR

POZOSTAWIENIA

— ELEMENTY
PROJEKTOWANE LU
WYMIANA

NIEŻYWIĘĆ
działka nr 17

INVESTOR:
87-327 BOBR
GMINA BOBR

BRANŽA: **BUDOWLA**

SKALA: 1:10

DATA: 11.202

NR RYSUNKU:	NR ST
-------------	-------

A3