

USŁUGI INWESTYCYJNE  
NADZORY BUDOWLANE  
KOSZTORYSOWANIE  
mgr inż. SŁAWOMIR MAŃKA  
87-300 BRODNICA  
GORCZENICA 98C

PROJEKTANT:

mgr inż. Sławomir Mańka  
upr. proj. KUP/0003/POC/10  
do projektowania bez ograniczeń  
w szczególności konstrukcyjno-budowlanej

PROJEKTANT:

Leszek Dąbrowski  
GPI 7342/10/TO\_83  
do projektowania budowlanej  
inżynier elek.

NAZWA:  
DOBUDOWA POMIESZCZEŃ  
GOSPODARCZYCH ORAZ REMONT BUDYNKU  
REMIZY OCHOTNICZEJ STRAŻY POŻARNEJ

RYСУNEK:  
ROZDZIELNICA RG  
- ROZBUDOWA

ADRES:  
NIEŻYWIĘĆ  
działka nr 172

INWESTOR:  
GMINA BOBROWO  
87-327 BOBROWO


BRANŻA: ELEKTRYCZNA

SKALA: 1:100

DATA: 11.2024

NR RYSUNKU: NR STRONY:

E2

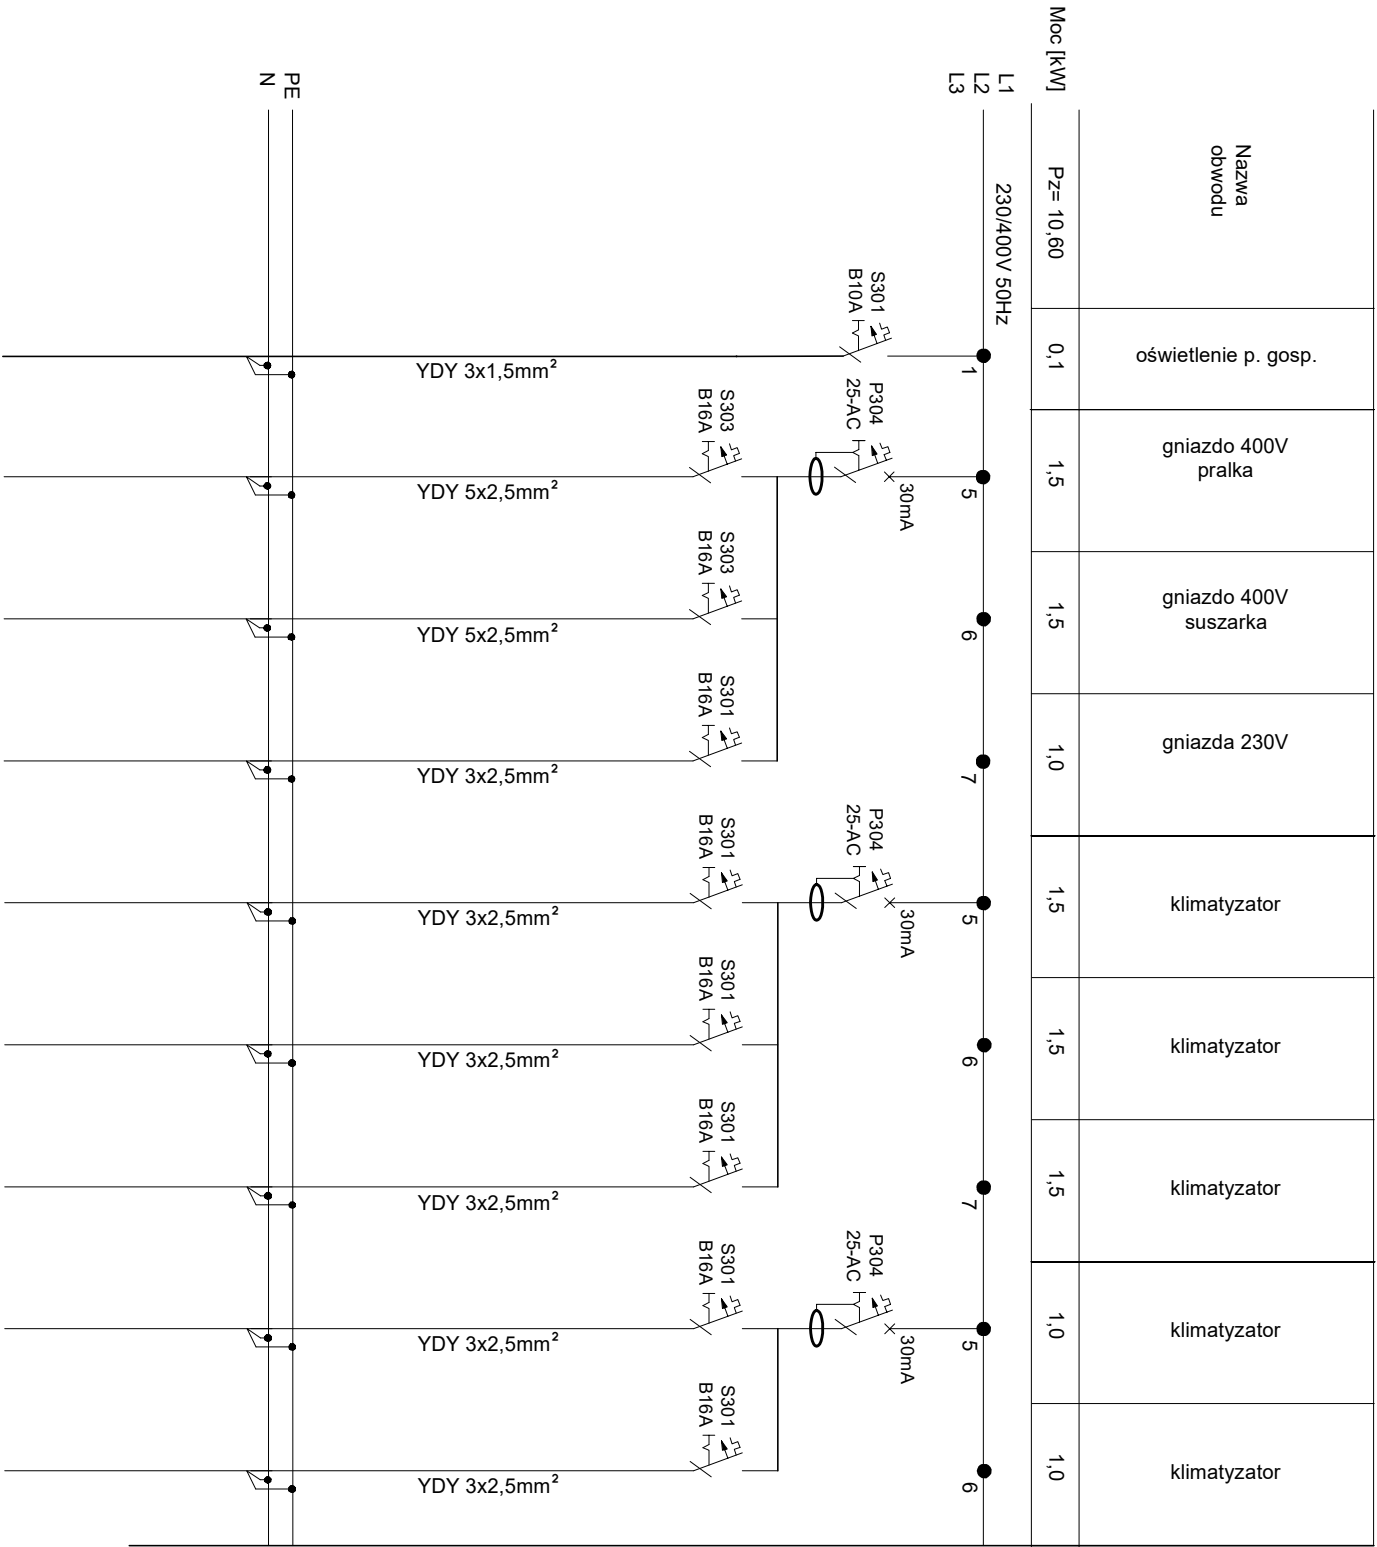

system ochrony przeciwporażeniowej:  
samoczynne wyłączenie zasilania w układzie TNS  
Obudowa rozdzielnicy szczelna IP55 pozostawić  
ok 20% wolnego miejsca rezerwy