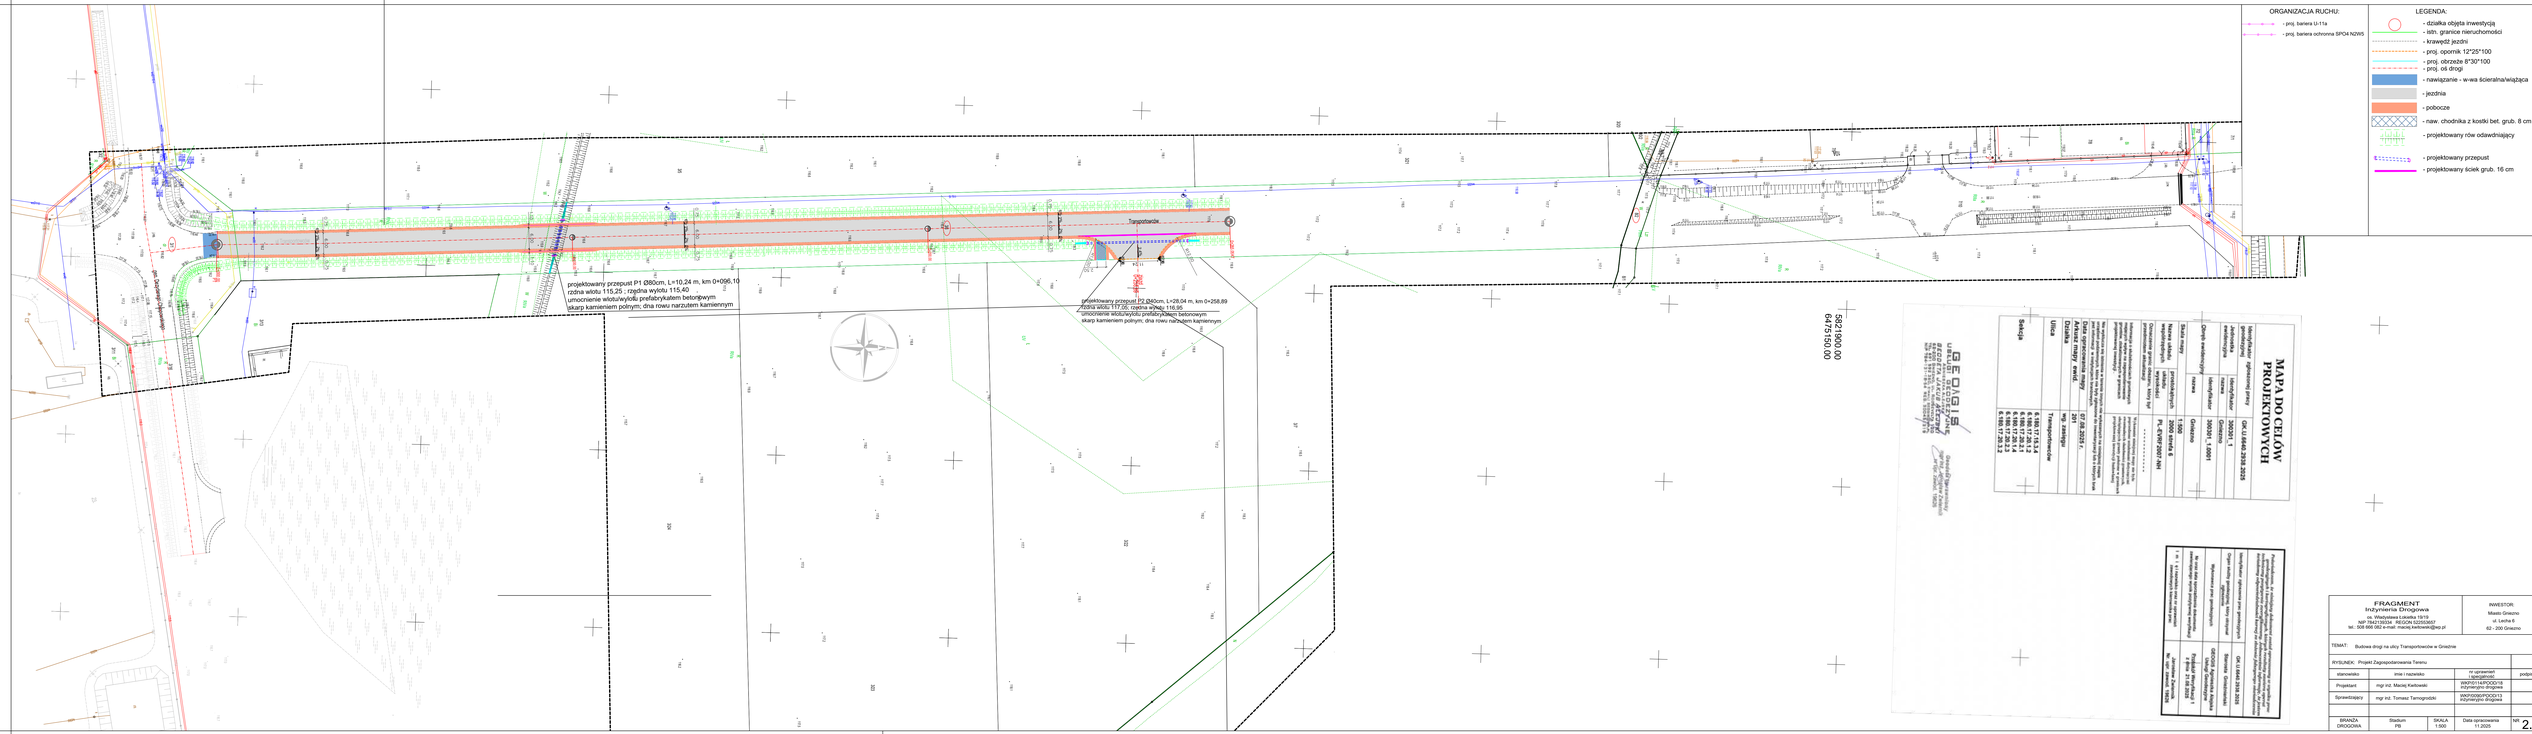
projektowany przepust P1 Ø80cm, L=10,24 m, km 0+096,10
rzdna wlotu 115,25 ; rzędna wylotu 115,40
umocnienie wlotu/wylotu prefabrykatem betonowym
skarp kamieniem polnym; dna rowu narzutem kamiennym
projektowany przepust P2 Ø80cm, L=28,04 m, km 0+258,89
rzdna wlotu 117,05; rzędna wylotu 116,95
umocnienie wlotu/wylotu prefabrykatem betonowym
skarp kamieniem polnym; dna rowu narzutem kamiennym
Transportowców
5821950.00
6475150.00
MAPA DO CELÓW PROJEKTOWYCH
Identyfikator zgłoszonej mapy: GK.6640.2382.2025
Identyfikator mapy zasadniczej: 326301_1.0001.1
Organ ewidencyjny: nazwa: Identyfikator: Gniezno 326301_1
Skala mapy: 1:500
Sposób sporządzenia mapy: Mapa zasadnicza
Oznaczenie przeznaczenia mapy lub przedmiotu mapowania: PL.ZIPP.2007.NH
Data opracowania mapy: 07.08.2025 r.
Układ wysokościowy: PL-EVRF2007-NH
Układ współrzędnych: 2000 strefa 6
Ulica: Transportowców
Działka ewid.: 281
Sekcja: 6.186.17.23.3, 6.186.17.23.1, 6.186.17.23.2, 6.186.17.23.4, 6.186.17.23.3, 6.186.17.23.3
Projektant: mgr inż. Maciej Kwilowski
Sprawdzający: mgr inż. Tomasz Tarnogrodzki
Data i podpis osoby uprawnionej do sporządzenia mapy zasadniczej: 07.08.2025 r.
Data i podpis osoby uprawnionej do sporządzenia mapy do celów projektowych