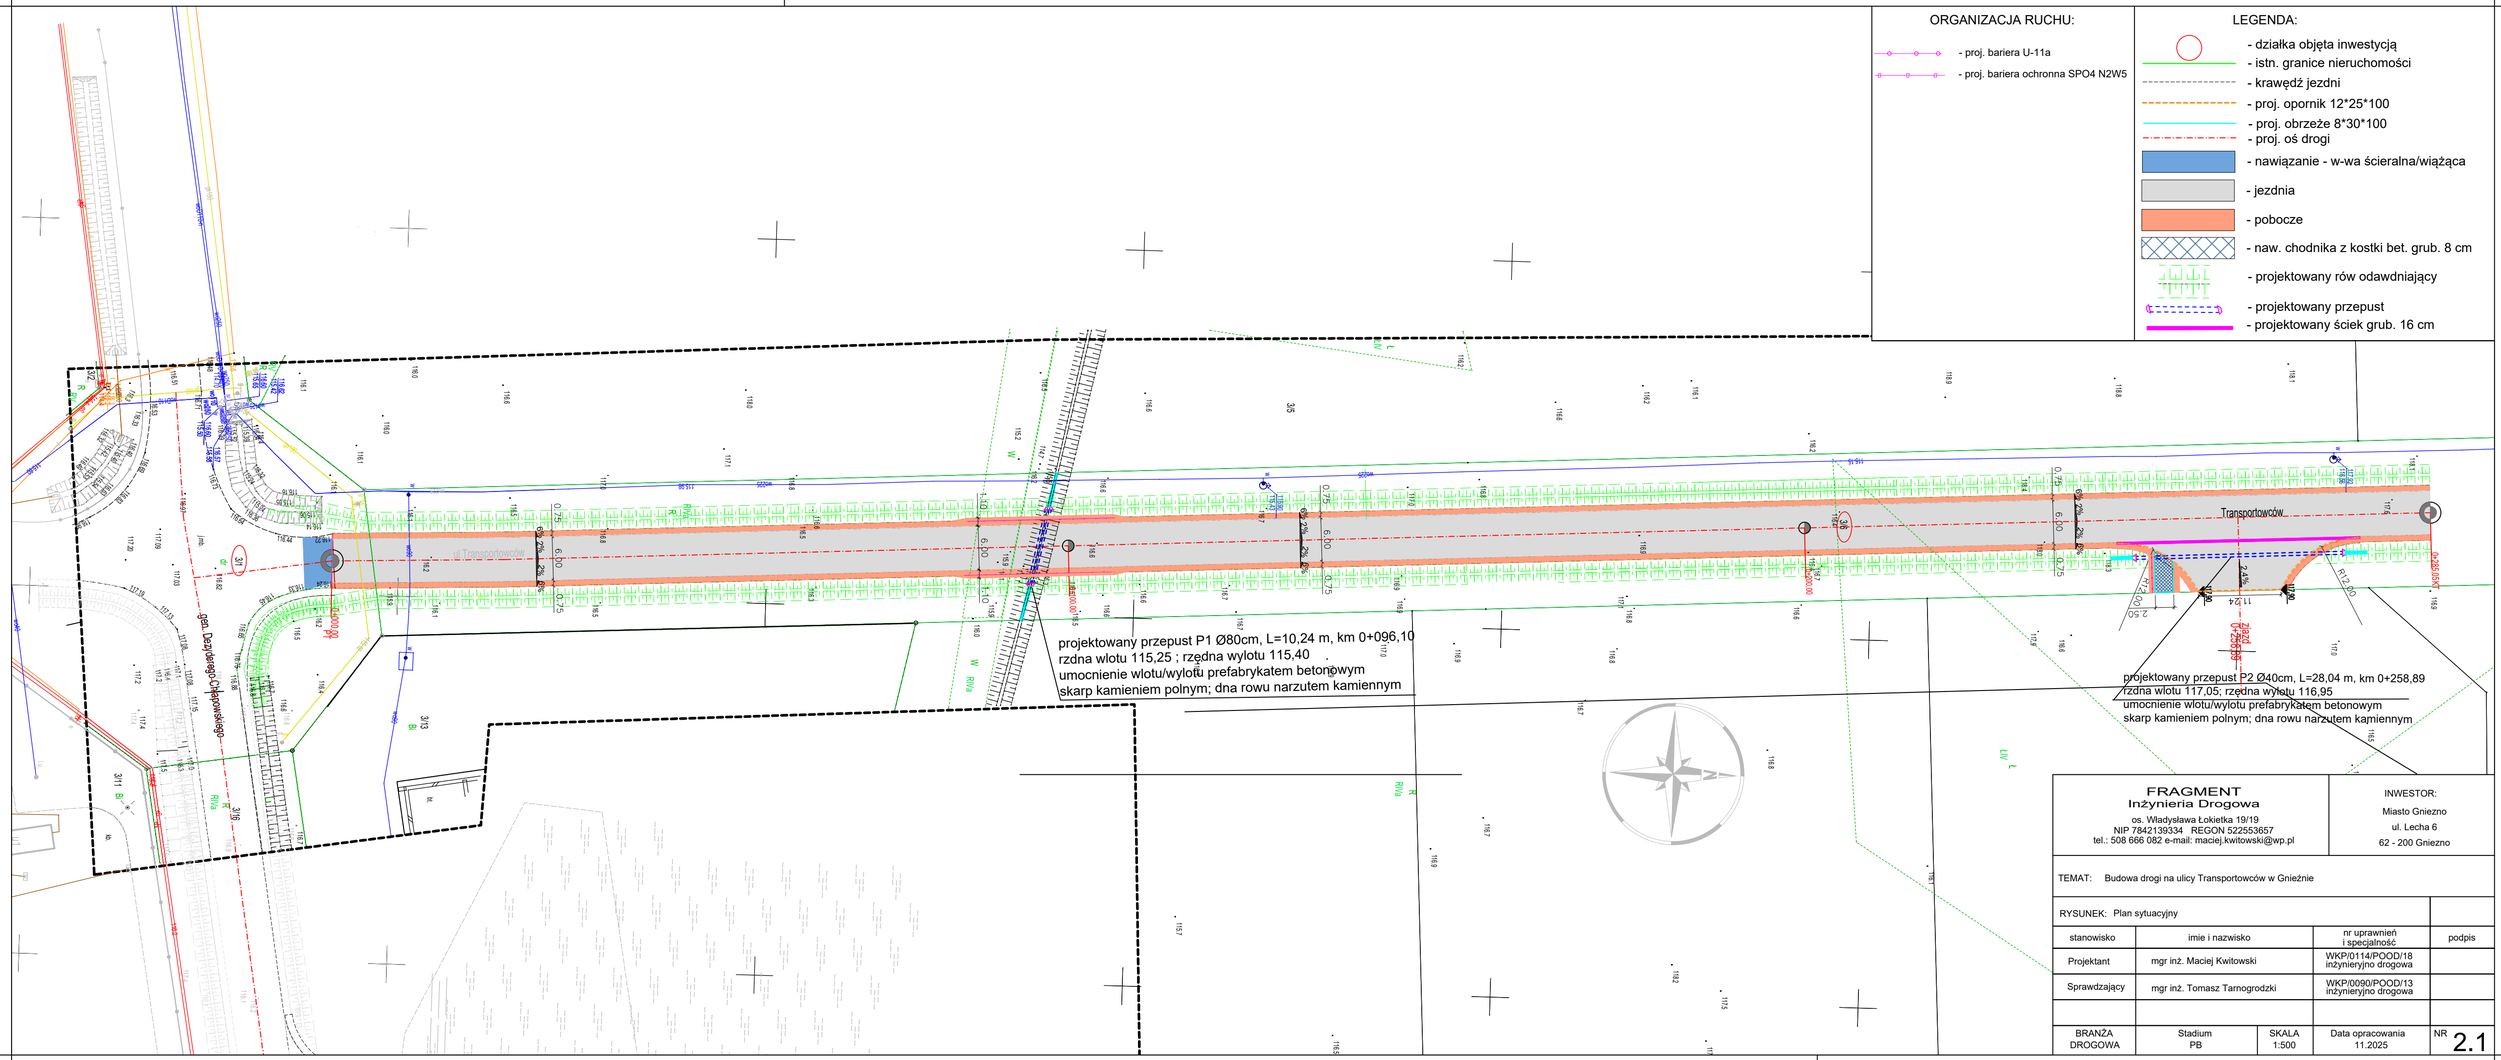

ORGANIZACJA RUCHU:

- proj. bariera U-11a
- proj. bariera ochronna SPO4 N2W5

LEGENDA:

- działka objęta inwestycją
- istn. granice nieruchomości
- krawędź jezdni
- proj. opornik 12*25*100
- proj. obrzeże 8*30*100
- proj. oś drogi
- nawiązanie - w-wa ścieralna/wiążąca
- jezdnia
- pobocze
- naw. chodnika z kostki bet. grub. 8 cm
- projektowany rów odawdniający
- projektowany przepust
- projektowany ściek grub. 16 cm

FRAGMENT
Inżynieria Drogowa
os. Władysława Łokietka 19/19
NIP 7842139334 REGON 522553657
tel.: 508 666 082 e-mail: maciej.kwitowski@wp.pl

INWESTOR:
Miasto Gniezno
ul. Lecha 6
62 - 200 Gniezno

TEMAT: Budowa drogi na ulicy Transportowców w Gnieźnie

RYSUNEK: Plan sytuacyjny

stanowisko	imie i nazwisko	nr uprawnień i specjalność	podpis
Projektant	mgr inż. Maciej Kwitowski	WKP/0114/POOD/18 inżynieryjno drogowa	
Sprawdzający	mgr inż. Tomasz Tarnogrodzki	WKP/0090/POOD/13 inżynieryjno drogowa	

BRANŻA DROGOWA	Stadium PB	SKALA 1:500	Data opracowania 11.2025	NR 2.1