


PRZĘKRÓJ A-A

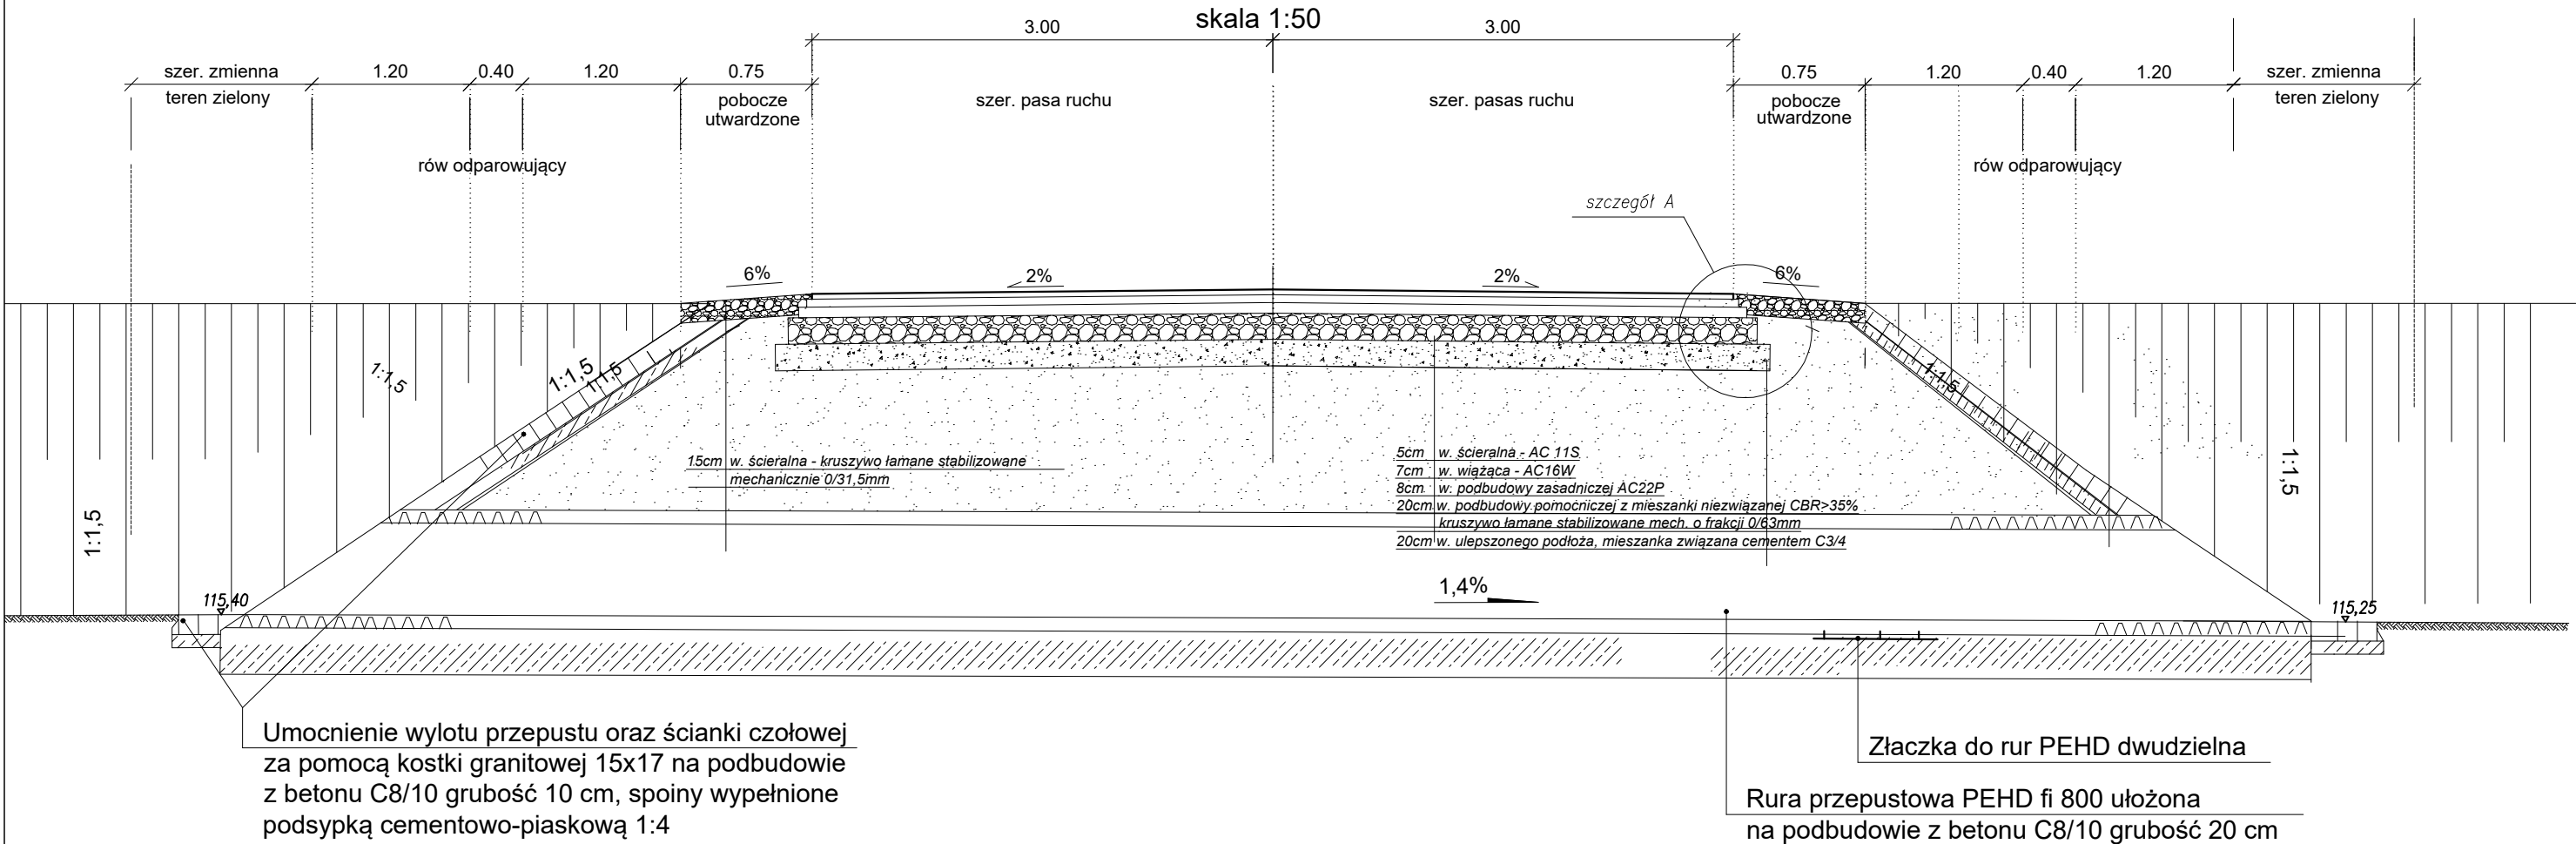

FRAGMENT Inżynieria drogowa Maciej Kwitowski os.Wł. Łokietka 19/19 62-200 Gniezno			INWESTOR Miasto Gniezno ul. Lecha 6 62 - 200 Gniezno	
TEMAT: Opracowanie dokumentacji projektowej na budowę drogi na ulicy Transportowców w Gnieźnie				
RYSUNEK: Przekrój normalny/szczegół konstrukcyjny				
stanowisko	imię i nazwisko		nr uprawnień i specjalność	podpis
Projektant	mgr inż. Maciej Kwitowski		WKP/0114/POOD/18 inżynierijno drogowa	
Sprawdzający	mgr inż. Tomasz Tarnogrodzki		WKP/0090/POOD/13 inżynierijno drogowa	
BRANŻA DROGOWA	Stadium PB	SKALA 1:50 / 1:10	Data opracowania 09.2025	NR 3.0